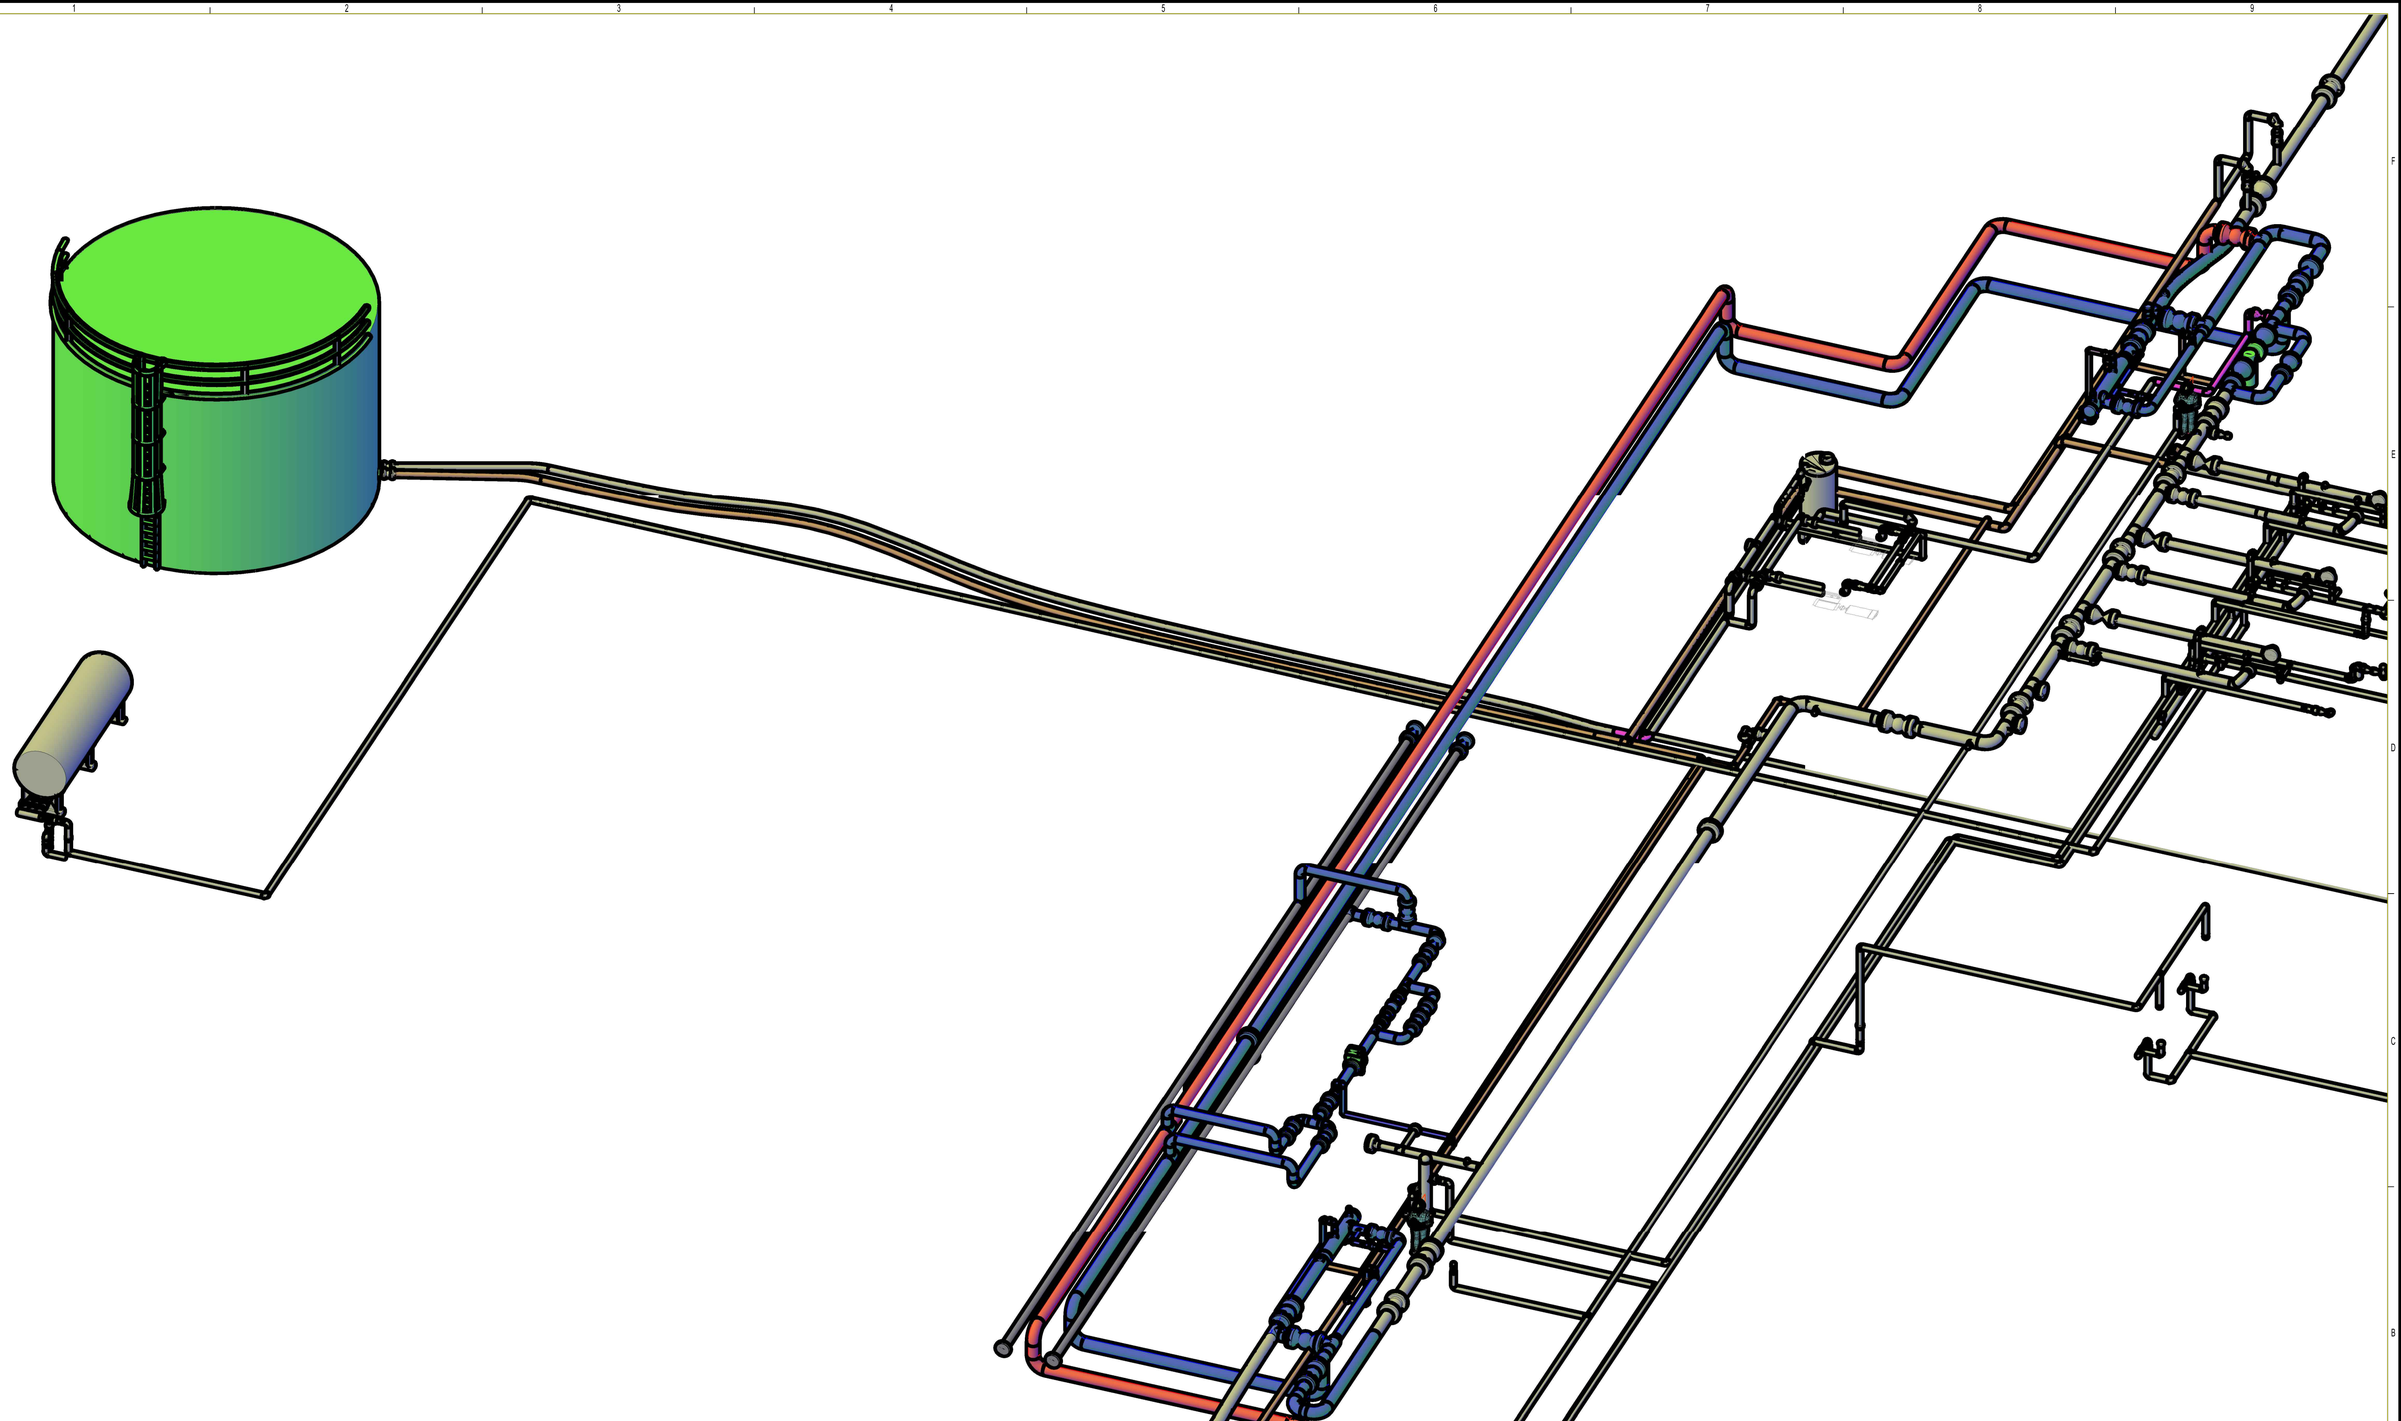

LEYENDAS :

- TUBERÍAS EXISTENTES AÉREAS
- TUBERÍAS EXISTENTES ENTERRADAS
- TUBERÍA NUEVA AÉREA
- TUBERÍA NUEVA ENTERRADA
- TUBERÍA NUEVA LÍNEA DE DESCARGA
- EQUIPOS
- MURO PERIMETRAL EXISTENTE
- VÁLVULA BOLA
- VÁLVULA GLOBO
- VÁLVULA GATE
- VÁLVULA CHECK
- TRANSICIÓN TUBERÍA AÉREA / ENTERRADA
- JUNTA DIELÉCTRICA
- PARARRAYOS
- LUMINARIA
- ANTENA
- BM
- ARBOLES

DOCUMENTOS DE REFERENCIA

1.-

NOTAS GENERALES

1. LAS COORDENADAS, B.O.P., N.T.N. Y LAS CURVAS DE NIVEL ESTÁN EN METROS.
2. DIMENSIONES EN MILIMETROS A MENOS QUE SE INDIQUE LO CONTRARIO.

ABREVIACIÓN:

B.O.P. = BOTTON OF PIPE (NIVEL BAJO TUBERÍA)
N.T.N. = (NIVEL TERRENO NATURAL)
B.O.C. = BOTTON OF CONCRET (NIVEL INFERIOR DE CONCRETO)
T.O.C. = TOP OF CONCRET (NIVEL SUPERIOR DE CONCRETO)
T.O.R. = TOP OF RUNWAY (NIVEL PISO DE PASARELA)
T.O.R. = TOP OF RUNWAY (NIVEL PISO DE PASARELA)
PS = SOPORTERIA
CHE = CÁMARA EXISTENTE CIL = CÁMARA DRENAJE S = SUMIDERO DRENAJE PLUVIAL

YPFB TRANSPORTE S.A.	
GERENTE DE PROY.:	Jorge Dorado
REVISOR 1:	Iván Quispe
REVISOR 2:	Charles Chavez
REVISOR 3:	
SUR ENERGY S.R.L.	
GERENTE DE PROY.:	-
REVISOR 1:	-
REVISOR 2:	-
REVISOR 3:	-

FECHA	DIBUJO	Calidad	Técnico REVISOR	-	APROBÓ	REV.N°	DESCRIPCIÓN	EMPRESA
10/Ene/24	I. Quispe	Ch. Chavez		-	A		Para Revisión	-

YPFB Transporte S.A.

Ubicación: ESTACIÓN SICA SICA

Etapa: Diseño para Construcción

Código: -

Proyecto: EPC Para THLI Por Occidente
Charaña - Cohani

Escala: 1:40

Titulo del Plano: -
-

Formato: A1 : 841 mm x 594 mm

Formato DIN A1 - YPFB TRANSPORTE S.A. Rev. 3