
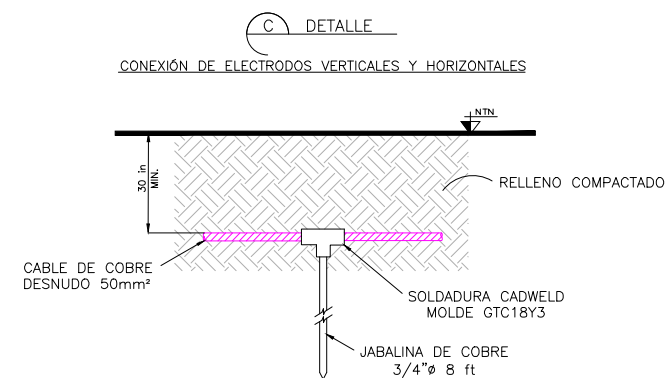
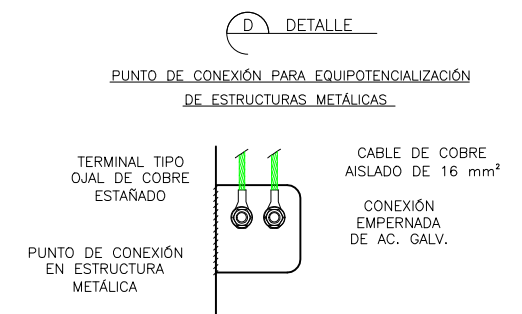
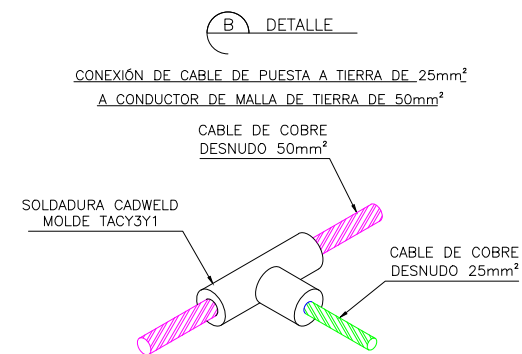


1 2 3 4 5 6 7 8 9

D


E

D

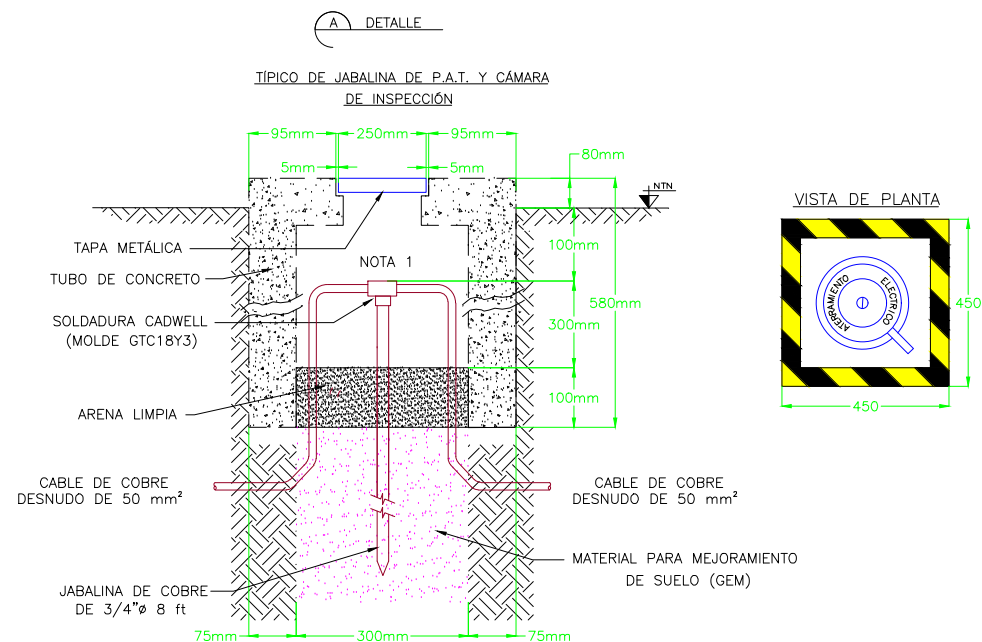

**F DETALLE**

PUESTA A TIERRA DE EQUIPOS, TABLEROS ELÉCTRICOS Y ESTRUCTURAS METÁLICAS

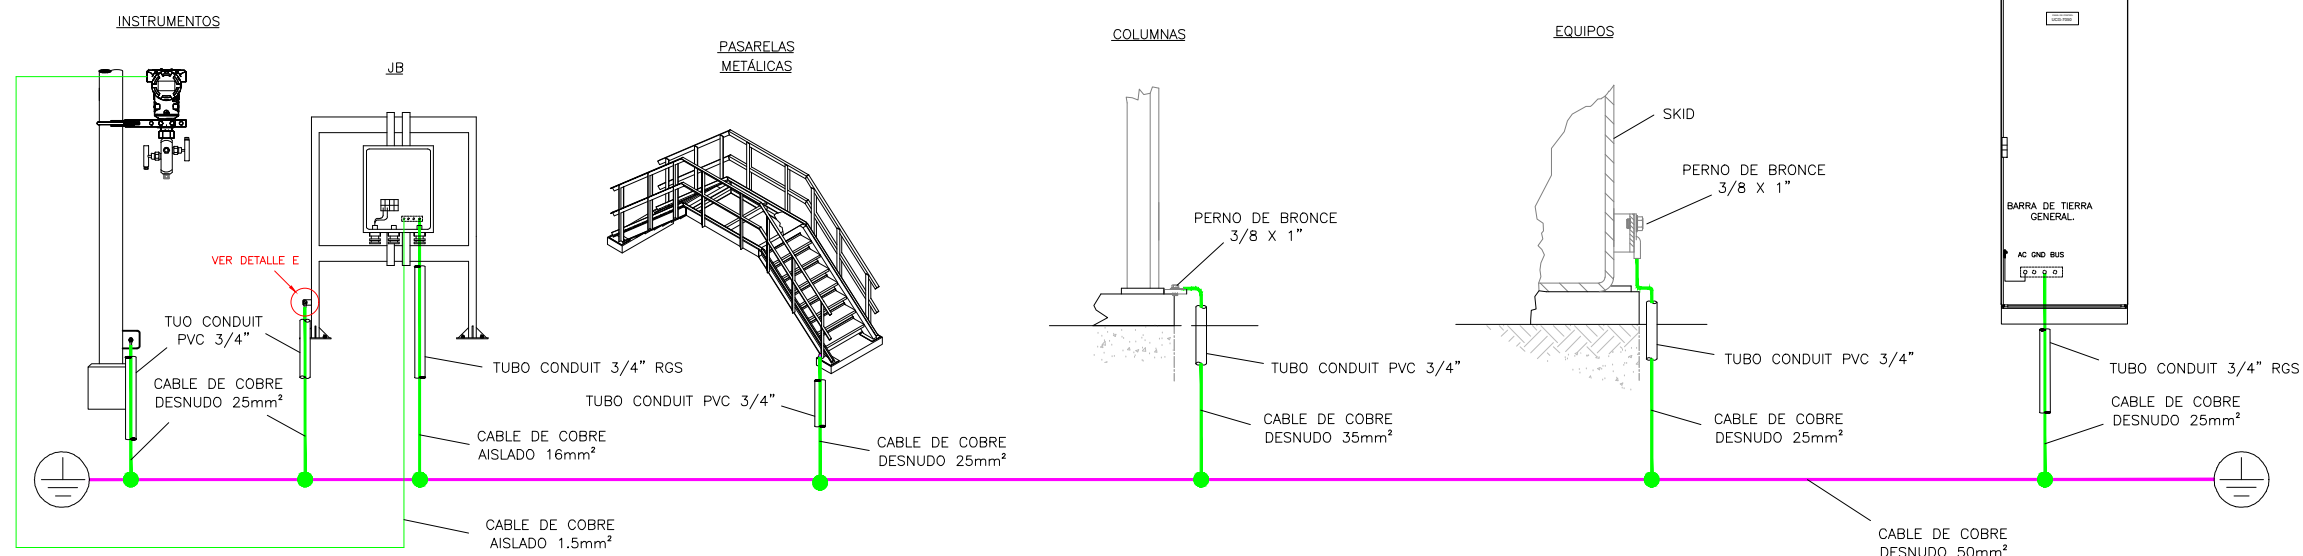

Calle Yapicuana N° 201 Barrio Villa Mercedes  
Tel.: 591-3-3577373 - Fax: 591-3-3546262  
Correo: bolpegas@entelnet.bo  
Página web: www.bolpegas.com  
Santa Cruz de la Sierra - Bolivia

**NOTAS GENERALES**

1. SE DEBERÁN EQUIPOTENCIAR LAS SECCIONES DE ESTRUCTURAS METÁLICAS CUYAS CONEXIONES NO GARATICEN LA CONTINUIDAD ELÉCTRICA DE LA ESTRUCTURA EN SU CONJUNTO.

**YPFB TRANSPORTE S.A.**

GERENTE DE PROY.: Edgar Navas  
REVISOR 1: Carlos Eduardo Siles  
REVISOR 2: Marvin Guerrero  
REVISOR 3: Marcelo Canavire

**CONTRATISTA**

GERENTE DE PROY.: Xavier Sejas  
REVISOR 1: Rodrigo Zárate  
REVISOR 2: Néstor Paco  
REVISOR 3: Manuel Rodríguez

7-Ene-20	F. Betancourt	D. Pinto	R. Zárate	X. Sejas	0	Diseño para Construcción	BOLPEGAS SRL
FECHA	DIBUJO	Calidad REVISOR	Técnico REVISOR	APROBÓ	REV.N°	DESCRIPCIÓN	EMPRESA
						Ubicación: Estación Carrasco (Cbba.)	
Proyecto: Ingeniería Básica y Detalle Instalación 5ta UCG Estación Carrasco						Escala: S/E	
Título del Plano: Típicos de Aterramiento						Formato: A3 : 297 mm x 420 mm	

A

1 2 3 4 5 6 7 8 9