

**PLANO
12 - 17**

Dirección
Nº de Teléfonos
Nº de Fax
Casilla de correo
Dirección Web
Correo electrónico

SIMBOLOGÍA

- : Panel de control contra incendio.
- : Tanque agente extintor de incendio.
- : Detector de Humo.
- : Difusor de agente limpio (sala)
- : Difusor de agente limpio (pleno techo y piso)
- : Señal contra incendio audiovisual.
- : Jalador manual.

Nota: Nota: La distribución y cantidades son sólo como sugerencia.

YPFB TRANSPORTE S.A.

GERENTE DE PROY.: Ing. Luis Ferrufino

REVISOR 1: Ing. Alberto Toyama

REVISOR 2: Arq. (Nombre)

REVISOR 3: Sup. (Nombre)

CONTRATISTA

GERENTE DE PROY.: Ing. (Nombre)


REVISOR 1: Ing. (Nombre)

REVISOR 2: Ing. (Nombre)


REVISOR 3: Ing. (Nombre)

10-Feb-14	---	---	---	---	0	Diseño para construcción	YPFB Transporte
FECHA	DISEÑO	Calidad	Técnico	APROBÓ	REV.Nº	DESCRIPCIÓN	EMPRESA
						Ubicación: Parque Industrial (Santa Cruz)	
Proyecto: Implementación de data center de RESPALDO						Etapa: Diseño para construcción	Código: SC-E115-EL-00-08-12 de 17
Título del Plano: Sistema contra incendio vista planta general							Escala: 1:50
							Formato: A3 : 297 mm x 420 mm

VISTA CORTE BB

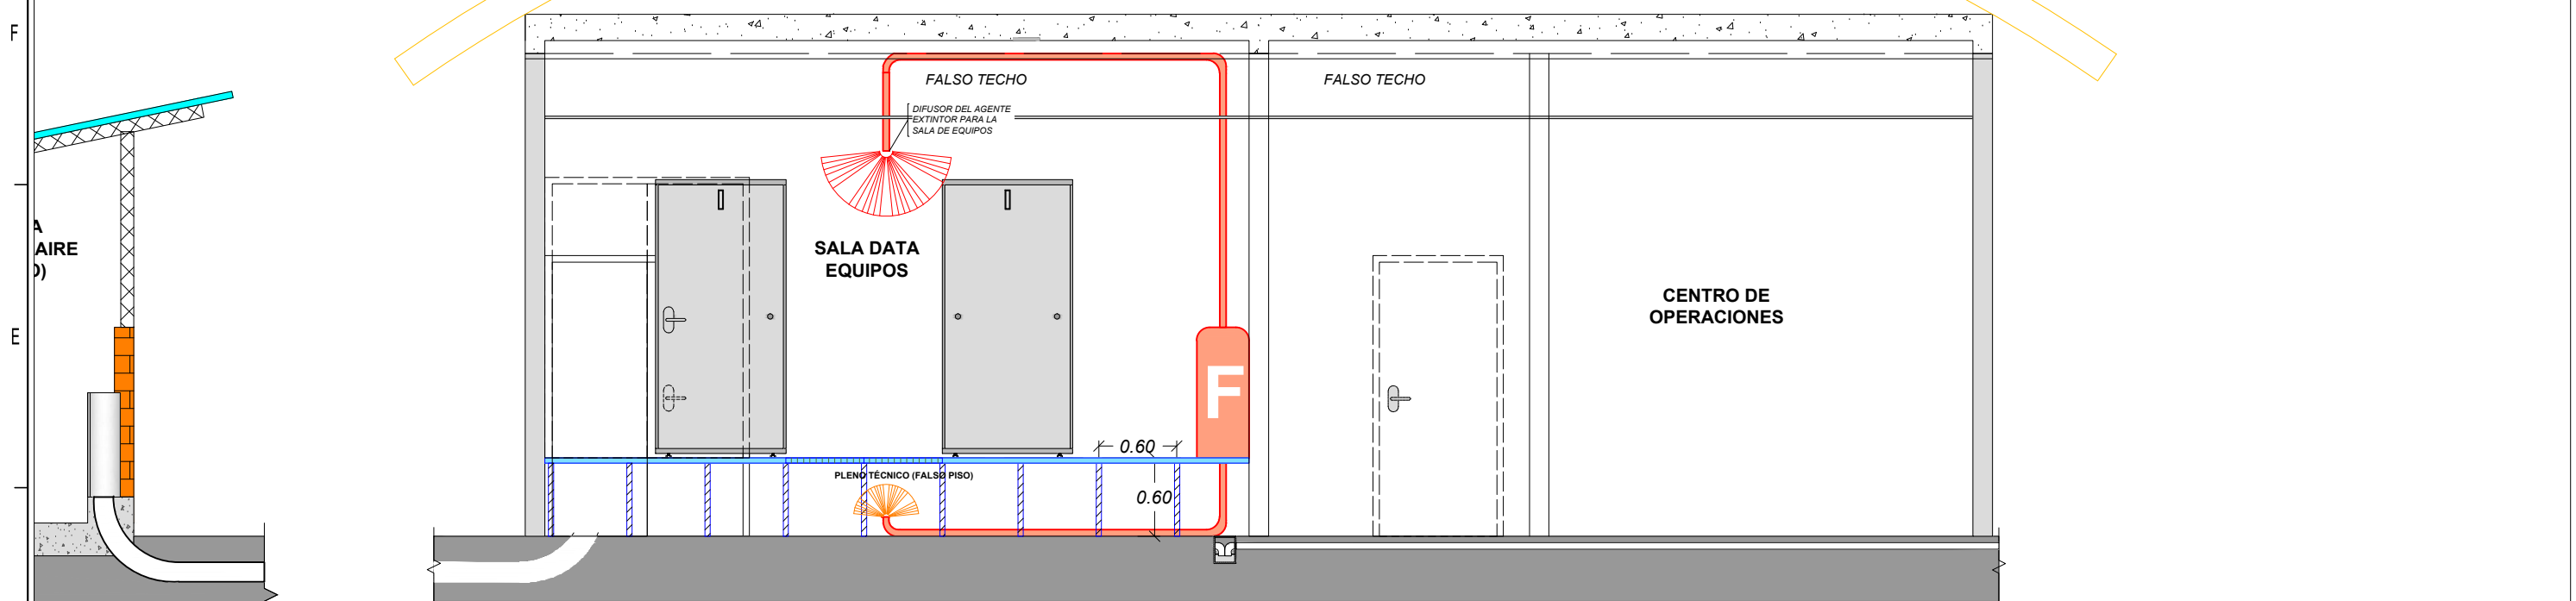

VISTA CORTE AA

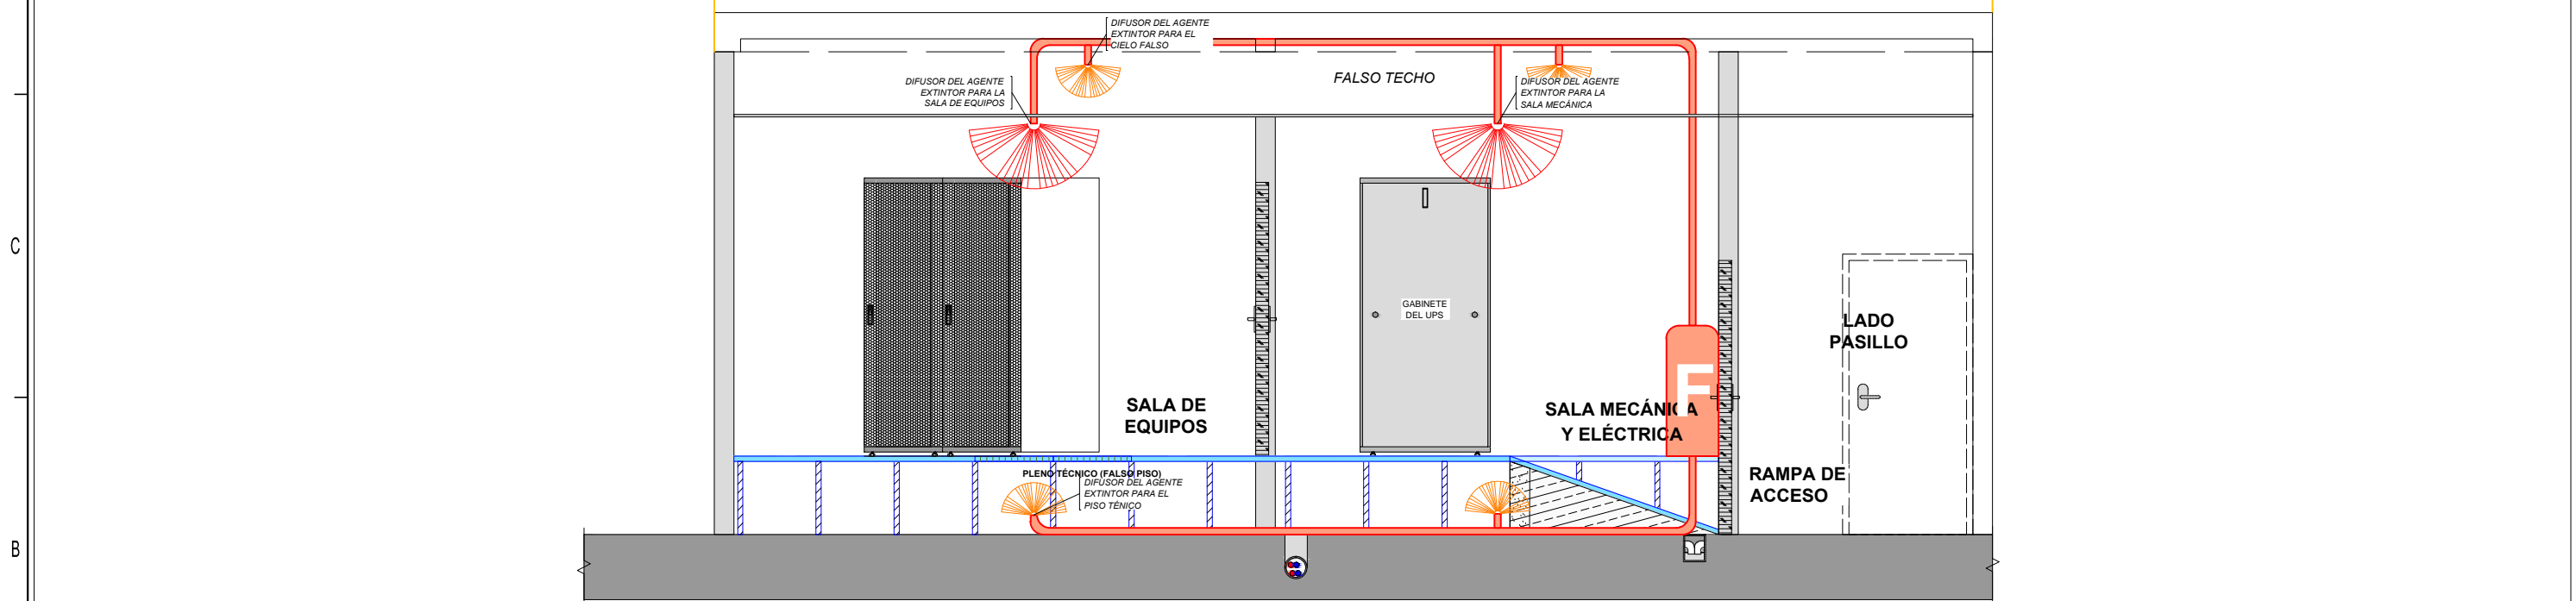

PLANO
13 - 17

Dirección
Nº de Teléfonos
Nº de Fax
Casilla de correo
Dirección Web
Correo electrónico

Nota:

SIMBOLOGÍA

YPFB TRANSPORTE S.A.	
GERENTE DE PROY.:	Ing. Luis Ferrufino
REVISOR 1:	Ing. Alberto Toyama
REVISOR 2:	Arq. (Nombre)
REVISOR 3:	Sup. (Nombre)
CONTRATISTA	
GERENTE DE PROY.:	Ing. (Nombre)
REVISOR 1:	Ing. (Nombre)
REVISOR 2:	Ing. (Nombre)
REVISOR 3:	Ing. (Nombre)

10-Mar-14	---	---	---	---	0	Diseño para construcción	YPFB Transporte
FECHA	DISEÑO	Calidad	Técnico	APROBÓ	REV.Nº	DESCRIPCIÓN	EMPRESA
						Ubicación: Parque Industrial (Santa Cruz)	
Proyecto: Implementación de data center de RESPALDO						Escala: 1:50	
Título del Plano: Sistema contra incendio vista "CORTE AA y BB"						Formato: A3 : 297 mm x 420 mm	
						Etapa: Diseño para construcción	Código: SC-E115-EL-00-08-13 de 17