
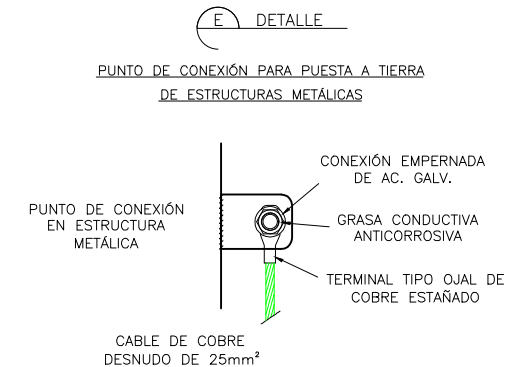
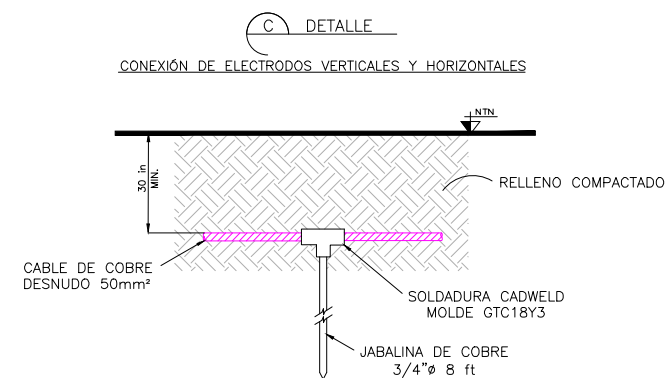
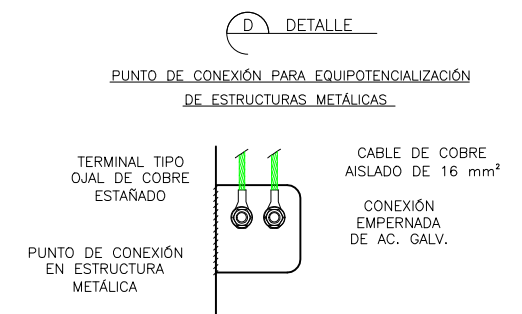
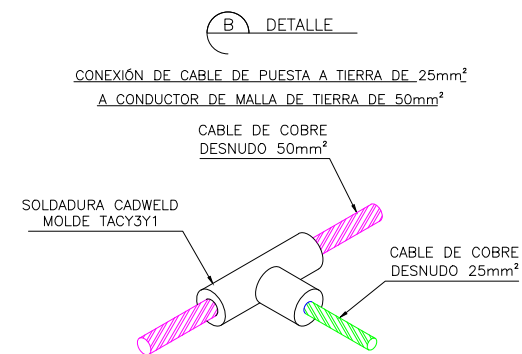


1 2 3 4 5 6 7 8 9

D


E

D

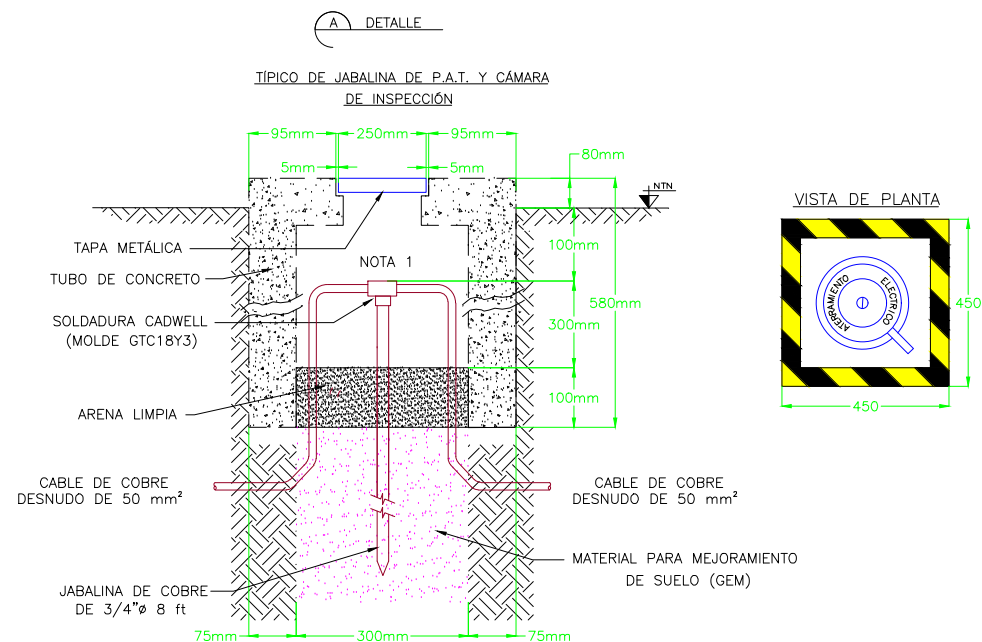

F DETALLE

PUESTA A TIERRA DE EQUIPOS, TABLEROS ELÉCTRICOS Y ESTRUCTURAS METÁLICAS

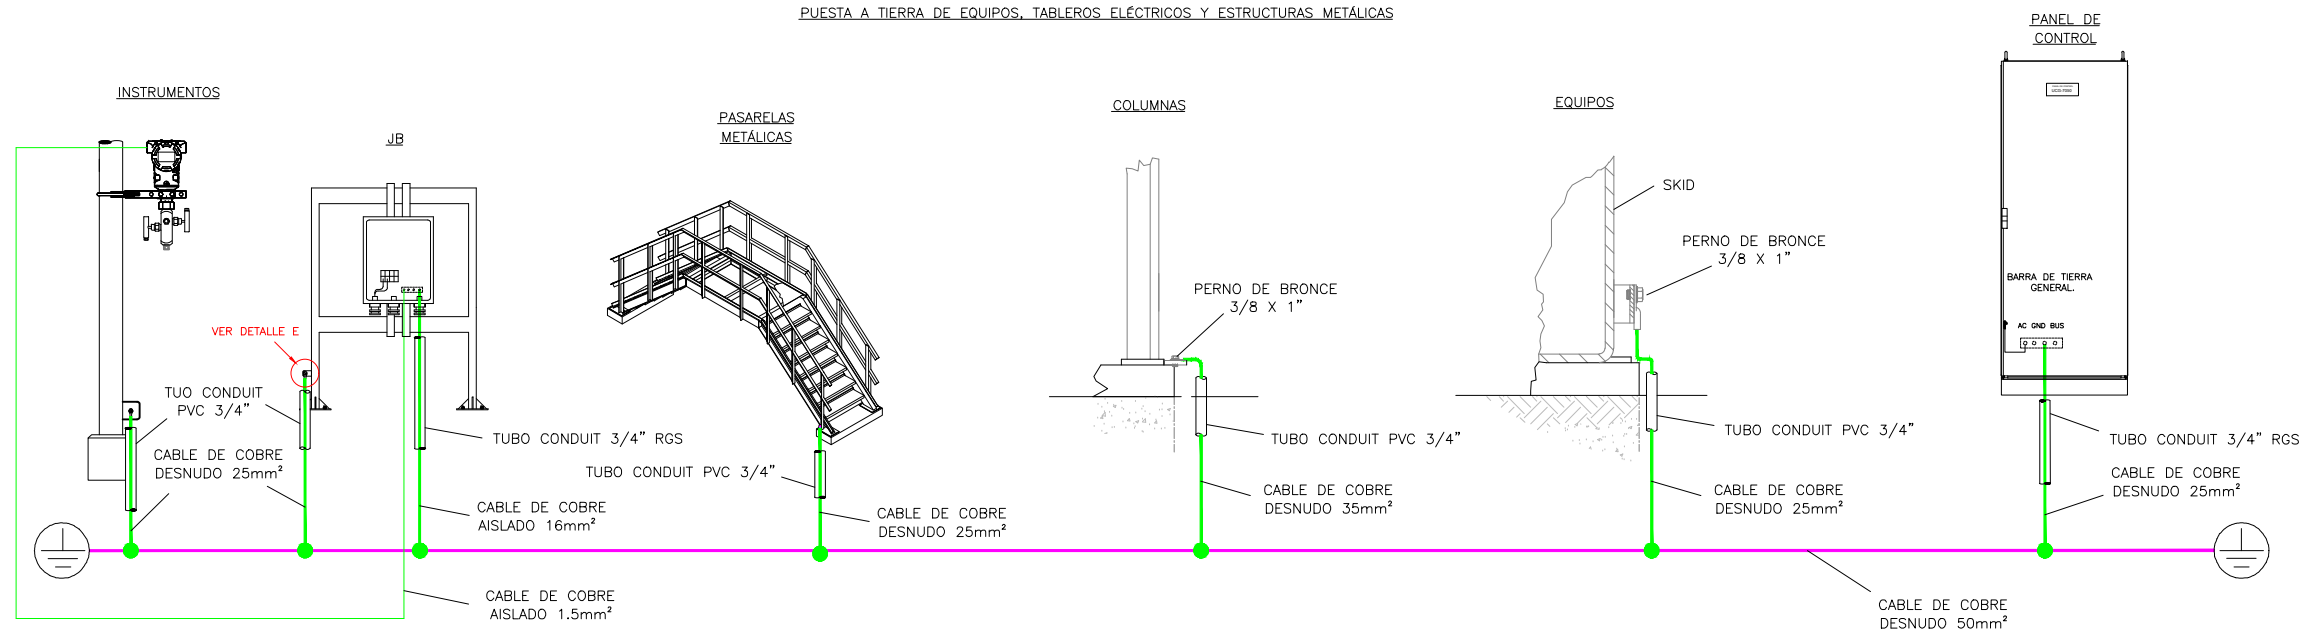

NOTAS GENERALES

1. SE DEBERÁN EQUIPOTENCIAR LAS SECCIONES DE ESTRUCTURAS METÁLICAS CUYAS CONEXIONES NO GARATICEN LA CONTINUIDAD ELÉCTRICA DE LA ESTRUCTURA EN SU CONJUNTO.

YPFB TRANSPORTE S.A.

GERENTE DE PROY.: Edgar Navas
REVISOR 1: Carlos Eduardo Siles
REVISOR 2: Marvin Guerrero
REVISOR 3: Marcelo Canavire

CONTRATISTA

GERENTE DE PROY.: Xavier Sejas
REVISOR 1: Rodrigo Zárate
REVISOR 2: Néstor Paco
REVISOR 3: Manuel Rodríguez

7-Ene-20	F. Betancourt	D. Pinto	R. Zárate	X. Sejas	0	Diseño para Construcción	BOLPEGAS SRL
FECHA	DIBUJO	Calidad REVISOR	Técnico REVISOR	APROBÓ	REV.N°	DESCRIPCIÓN	EMPRESA
						Ubicación: Estación Carrasco (Cbba.)	
Proyecto: Ingeniería Básica y Detalle Instalación 5ta UCG Estación Carrasco						Escala: S/E	
Título del Plano: Típicos de Aterramiento						Formato: A3 : 297 mm x 420 mm	

BOLPEGAS S.R.L.
Bolivia Petróleo y Gas
Consultores y Servicios S.R.L.

Calle Yapicuana N° 201 Barrio Villa Mercedes
Tel.: 591-3-3577373 - Fax: 591-3-3546262
Correo: bolpegas@entelnet.bo
Página web: www.bolpegas.com
Santa Cruz de la Sierra - Bolivia

1 2 3 4 5 6 7 8 9