
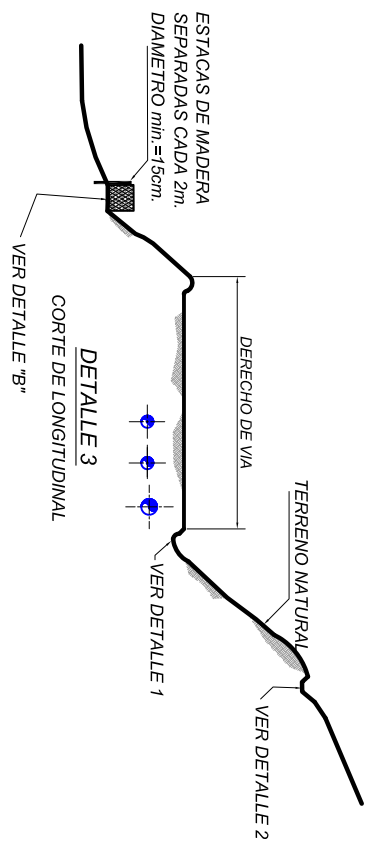
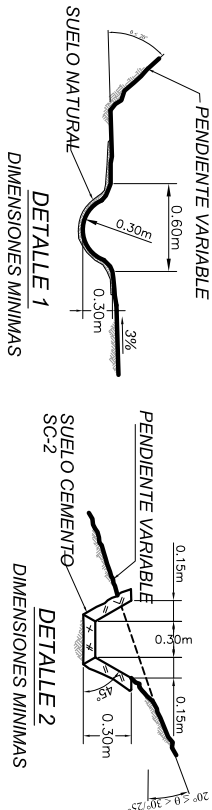




PERSPECTIVA DE:

PROTECCION DE TALUDES Y DERECHO DE VIA

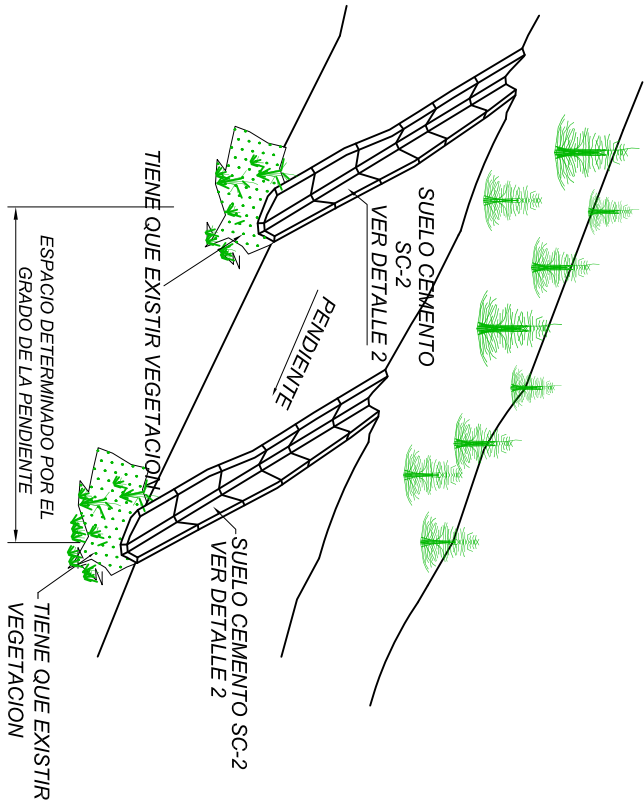

VISTAS Y DETALLES DE:

SEDIMENTACIÓN EN CRUCE DE RIOS Y RESTAURACIÓN DE BORDES

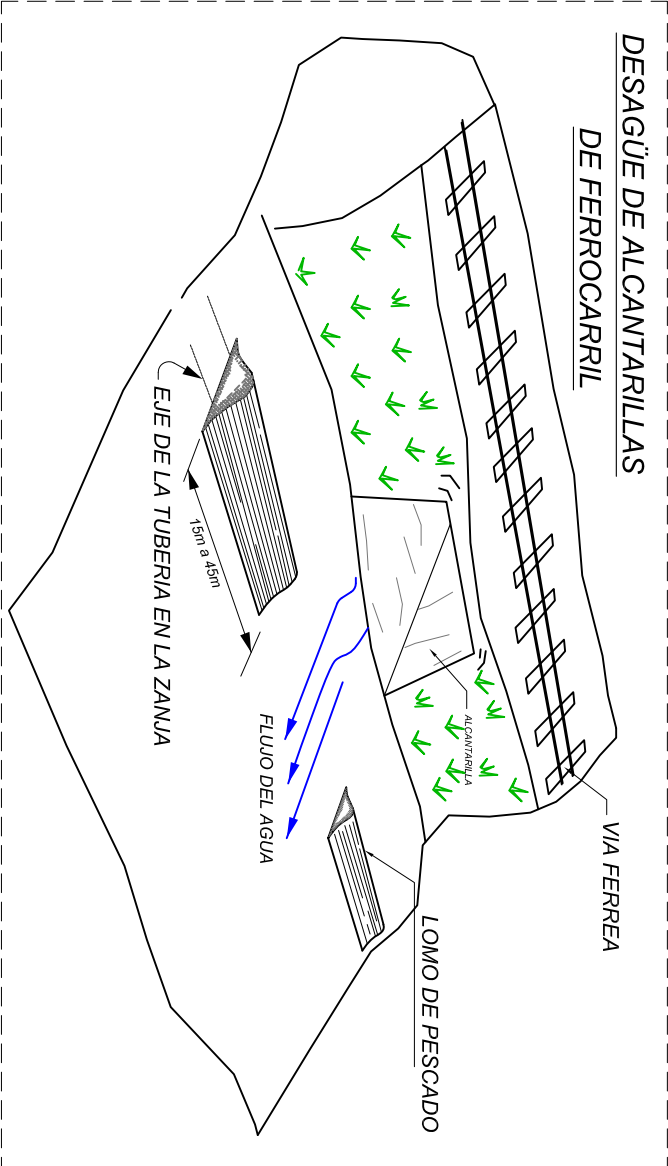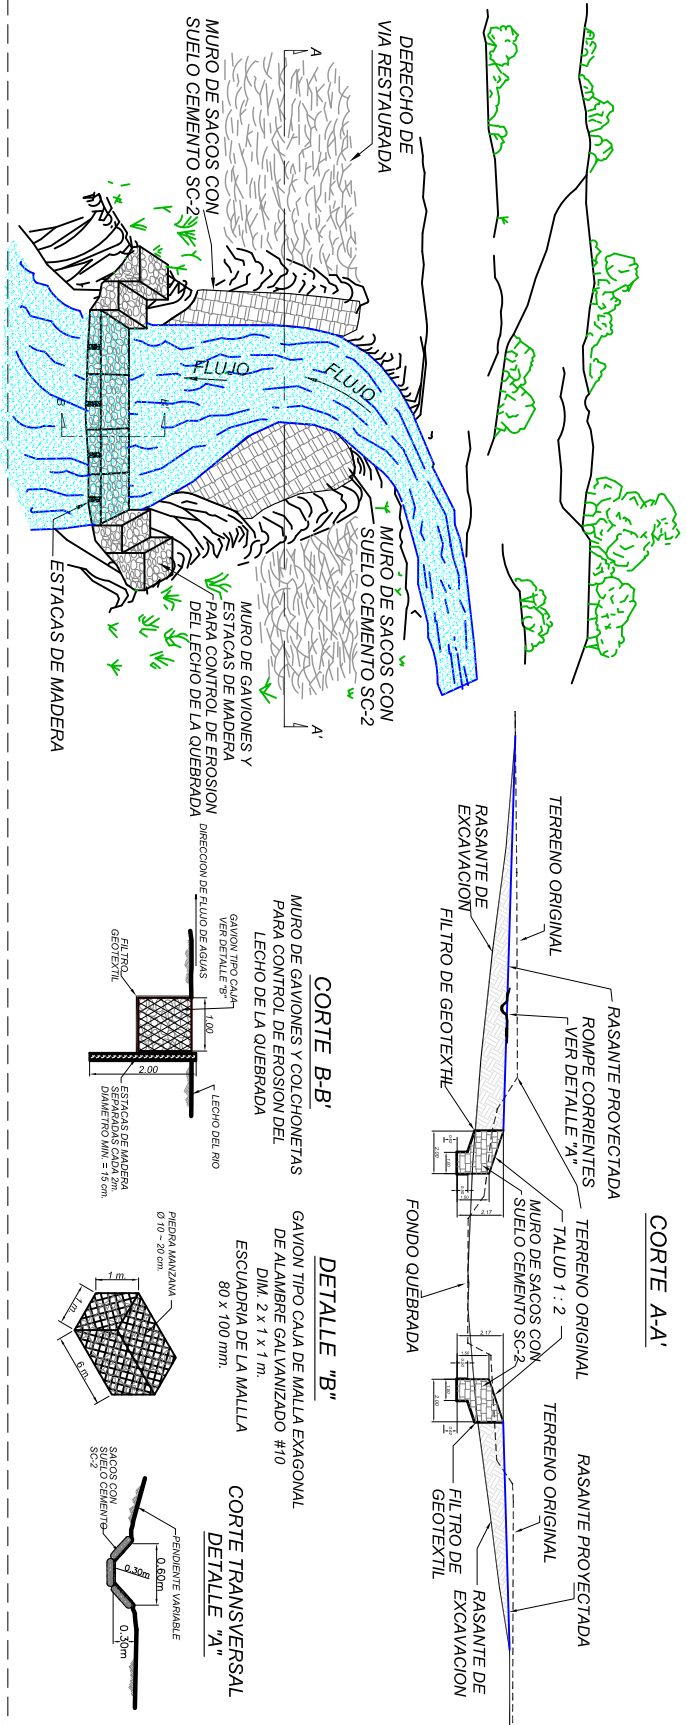

NOTAS:

1. Todas las medidas están dadas en metros, a menos que se indique lo contrario.
2. Los sacos biodegradables, serán de algodón o yute.

Logo
Contratista

Dirección
Nº de Teléfonos
Nº de Fax
Casilla de correo
Dirección Web
Correo electrónico

YPFB TRANSPORTE S.A.	
GERENTE DE PROY.: (Nombre)	
REVISOR 1: (Nombre)	
REVISOR 2: (Nombre)	
REVISOR 3: (Nombre)	
CONTRATISTA	
GERENTE DE PROY.: Ing. (Nombre)	
REVISOR 1: Ing. (Nombre)	
REVISOR 2: Ing. (Nombre)	
REVISOR 3: Ing. (Nombre)	

09-Nov-17	J. Olguin	M. Canavire	J. Fernandez	R. Antezana	1	Actualización	YPFB Transporte
25-Abr-10	F. Mérida	F. Mérida	GI-C-GMN	C. Ortiz	0	Diseño de Tipo para Construcción	EMPRESA
FECHA	DIBUJO	Calidad REVISOR	Técnico	APROBO	REV. N°	DESCRIPCION	
Ubicación: (Nombre del Ducto o Estación)							
Etapa: Diseño para Construcción							Código: (Depto.)-(Ducto)-CI-00-20-28
Proyecto: (Nombre del Proyecto) XXXX							Escala: S/E
Título del Plano: Restauración y Protección de Taludes - Tipo B							Formato: Tabloide: 279 mm x 432 mm