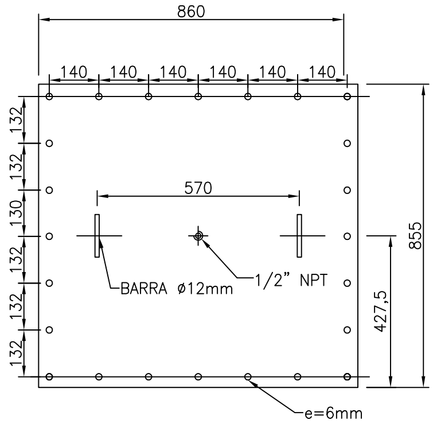

TAPA REGISTRO C

ESC. 1: 12.5

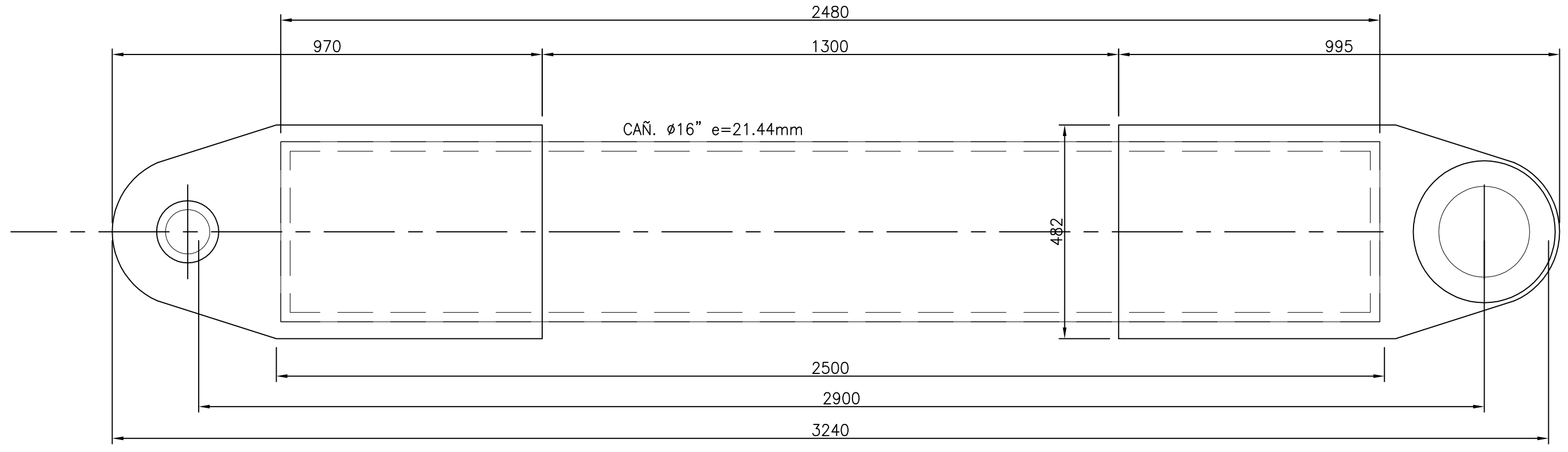

PINZOTE

ESC. 1: 10

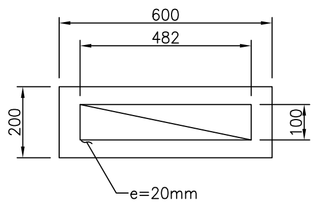

PLACA REFUERZO (02 UN)

ESC. 1: 12.5

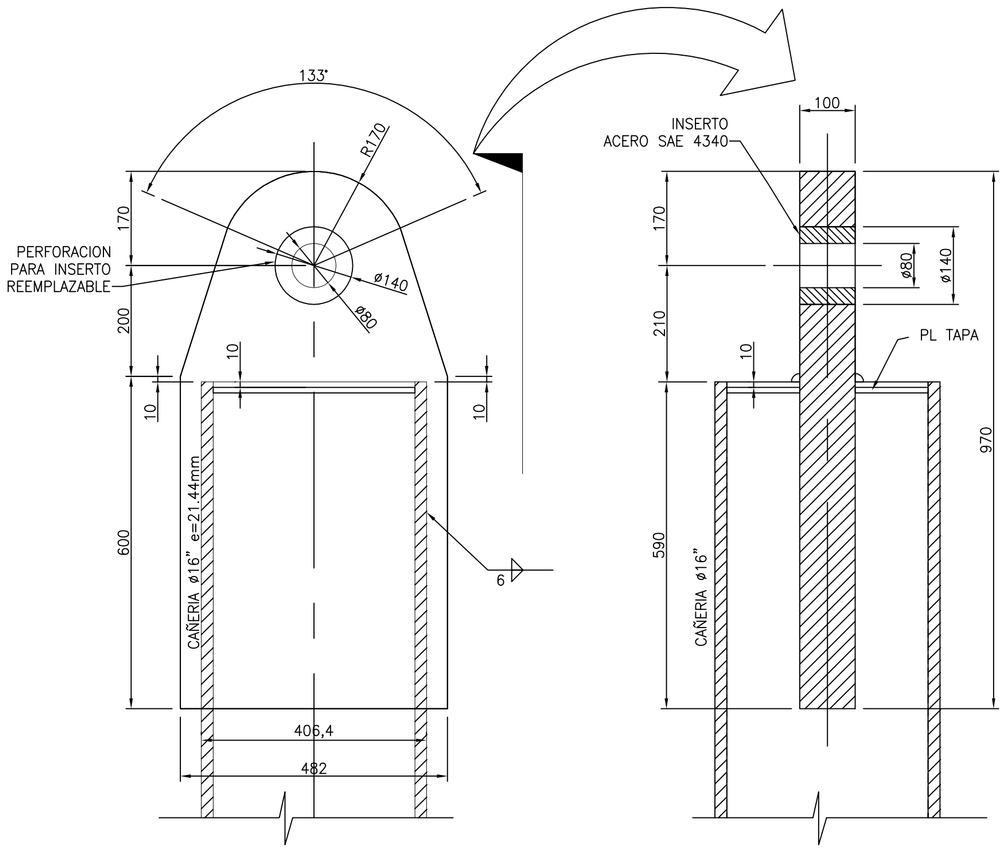

DETALLE PINZOTE

ESC. 1: 7.5

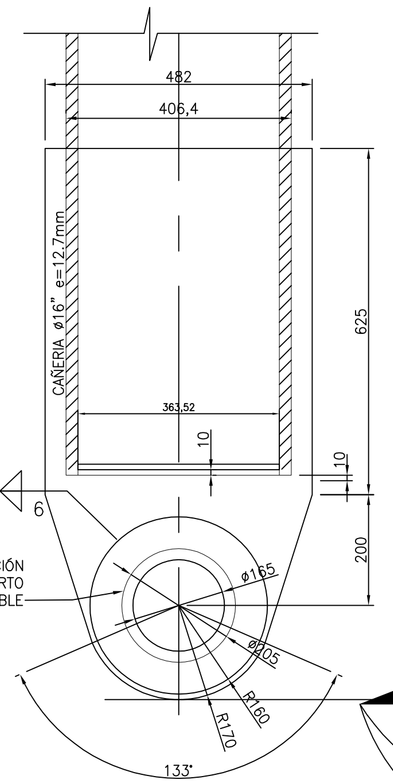

DETALLE PINZOTE ORINQUE

ESC. 1: 7.5

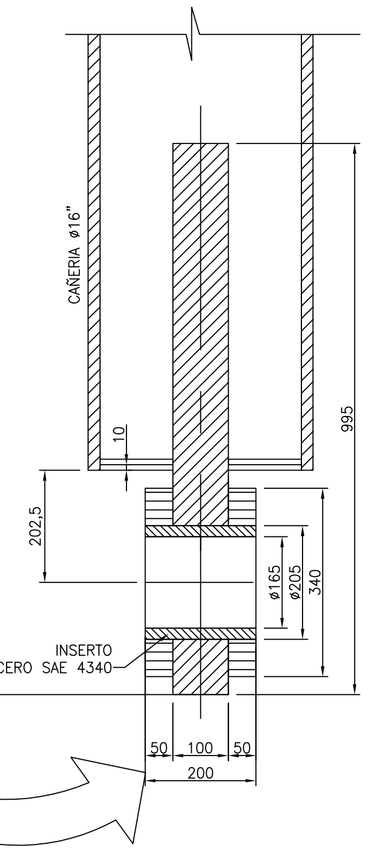

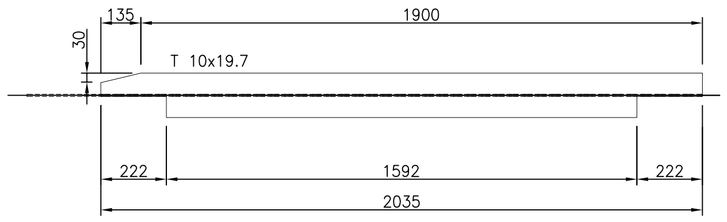

CORTE Y DESTAJE VIGAS T 10

CANT: 24 VIGAS POR BOYA

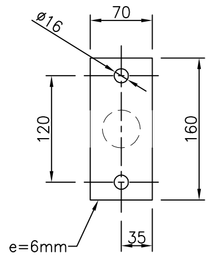

PLACA FIJACION BARANDA

ESC. 1:4 (04 UN.)

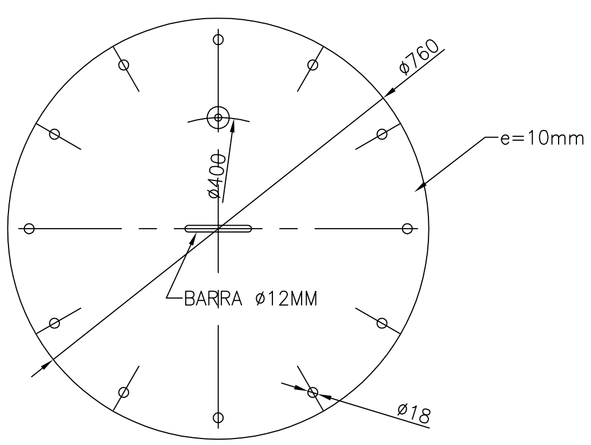

TAPA ESCOTILLA

CANT: 04 UN. REFUERZOS POR BOYA

Esc 1:8

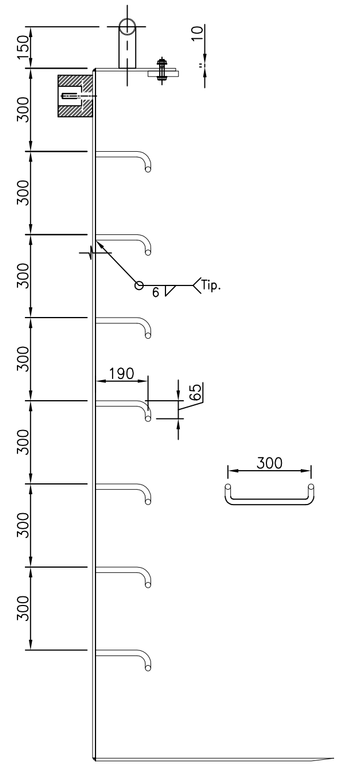

ESCALA DE ACCESO

ESC. 1: 16

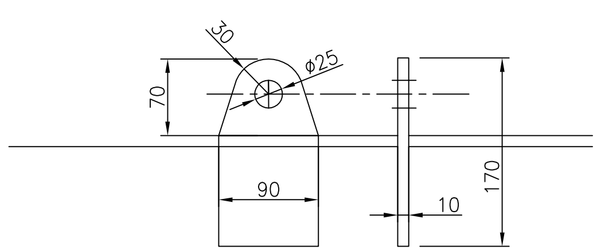

CANCAMO LEVANTE

esc 1:4

CANT 4 un
e=10 mm

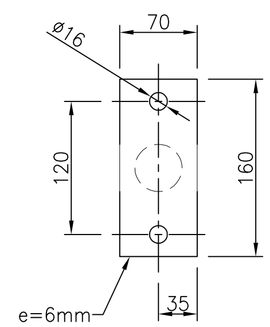

PLACA FIJACION BARANDA

ESC. 1:4 (04 UN.)

CHRISTIAN WERNER BURCKHARDT
INGENIERO NAVAL
M.Sc. ARQUITECTURA NAVAL
RUT 9.746.205-4
CWERNERB@PTN.CL

CONTROL DE CAMBIOS	
Se incorporan observaciones DGTM	20-8-2025
PARA APROBACION CLIENTE	23-7-2025

PUERTOS TERMINALES Y NAVES
San Dunstan #20, Concón.
Cell: (56) 993356335
email: cwernerb@ptn.cl

MOR

MOR SERVICIOS LTDA.

Proyecto	Boya Cilíndrica 39.76 m2
Materia	Detalle boya
N° de Plano	PL-100-02-IG-001-02 Lamina 4
Escala	Indicadas

Proyectó	CWB	N° de Proyecto	100-02-IG
Revisó	MI	Fecha	20-08-2025
Dibujó	CWB	Revisión	2
Aprobó	CWB		

CARTA

A-1=840x594mm.