DESDE CAMPO | GABINETE ESD/SCP-01

INSTRUMENTOS DE CAMPO | BORNERA FRONTERA | RACK 03 CHASIS I/O ESD SLOT 03 | PANTALLA HMI

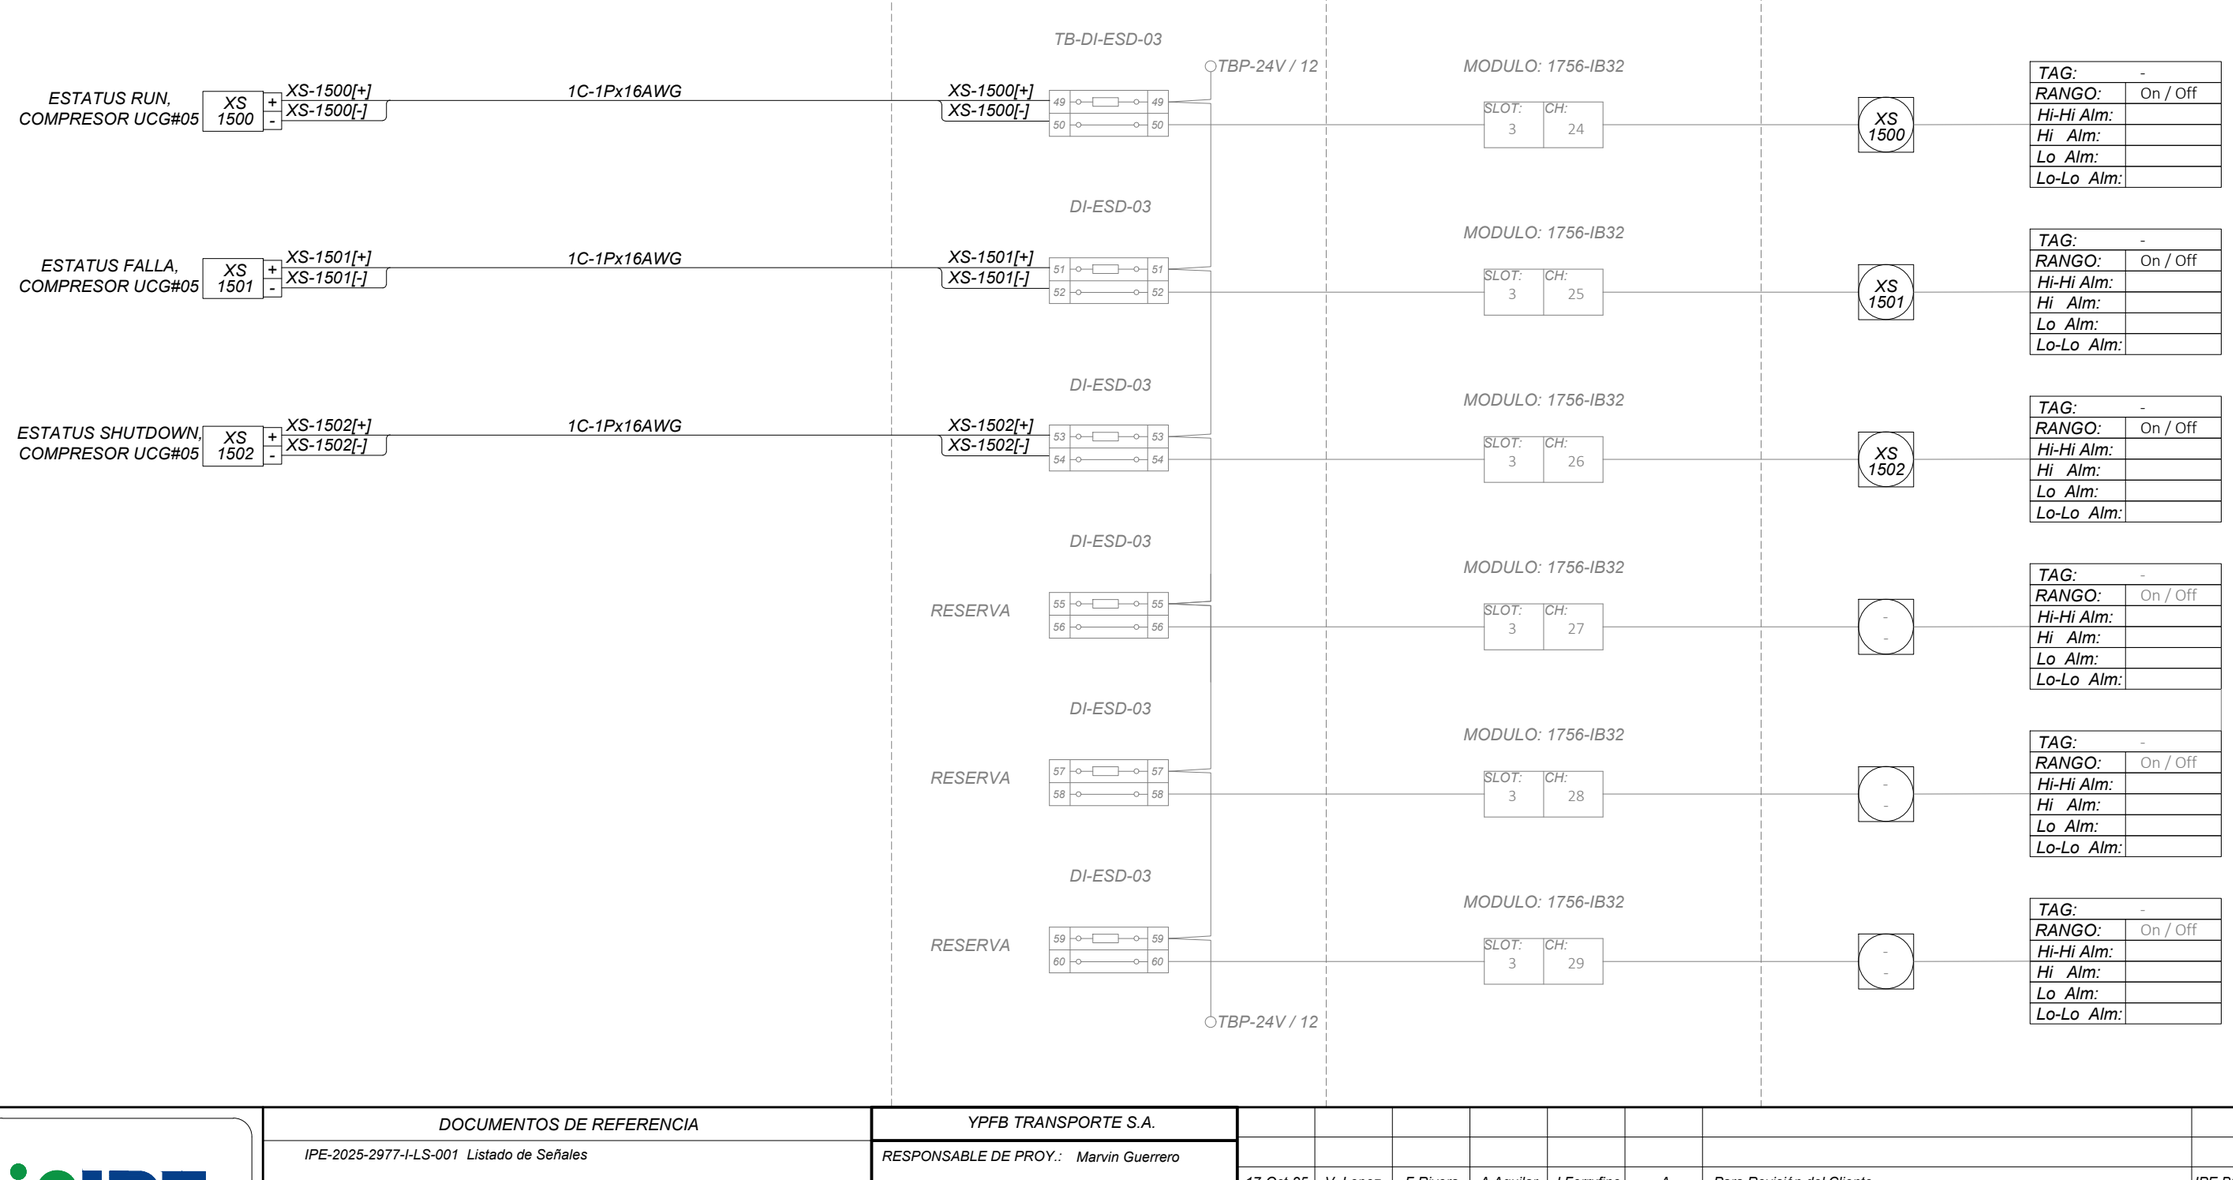


Av. San Martín C/Fermín Peralta #108
Ed. Torre Delta II Ofi. 2B
Fono. (591) (03) 62000290
Casilla de Correo: 847
www.ipe.bo
informaciones@ipe.bo

**DOCUMENTOS DE REFERENCIA**

IPE-2025-2977-I-LS-001 Listado de Señales

**SIMBOLOGIA**

- BORNE PORTAFUSIBLE
- BORNE DE PASO
- BORNE DE INSTRUMENTO DE CAMPO
- CONEXION / EQUIPO EXISTENTE
- CABLE DE INSTRUMENTACIÓN
- CABLE 24 VDC GABINETE ESD/SCP
- CABLE DE TIERRA GABINETE ESD/SCP
- CABLE CONEXIÓN INTERNA GABINETE ESD/SCP

**YPFB TRANSPORTE S.A.**

| | |
|---|---|
| RESPONSABLE DE PROY.: | Marvin Guerrero |
| REVISOR 1: | Jafeth Achá |
| REVISOR 2: | Felix Zárate |
| REVISOR 3: | Marcelo Canavire |

**CONTRATISTA**

| | |
|---|---|
| RESPONSABLE DE PROY.: | Andrés Aguilar |
| REVISOR 1: | Marcia Vargas |
| REVISOR 2: | Víctor H. Lopez |
| REVISOR 3: | Fabiana Rivera |

| FECHA | DIBUJO | REVISOR (Calidad / Técnico) | | APROBÓ | REV.N° | DESCRIPCIÓN | EMPRESA |
|---|---|---|---|---|---|---|---|
| 17-Oct-25 | V. Lopez | F.Rivera | A.Aguilar | J.Ferrufino | A | Para Revisión del Cliente | IPE BOLIVIA SRL |

YPFB Transporte S.A.

Ubicación: Estación Colpa (SCZ)

Etapa: Diseño para Construcción

Código: SC-E30-IC-00-03-36 de 114

Proyecto: Ingeniería Básica y de Detalle Para la Implementación de la 4ta y 5ta UCG en la E°C° Colpa

Escala: S/E

Título del Plano: Diagrama de Lazo Sistema de Seguridad Señal Discreta [DI-03-5]

Formato: Tabloide: 279 mm x 432 mm

Formato Tabloide - YPFB TRANSPORTE S.A. Rev 4