



F
E
D
C
B
A

F
E
D
C
B
A

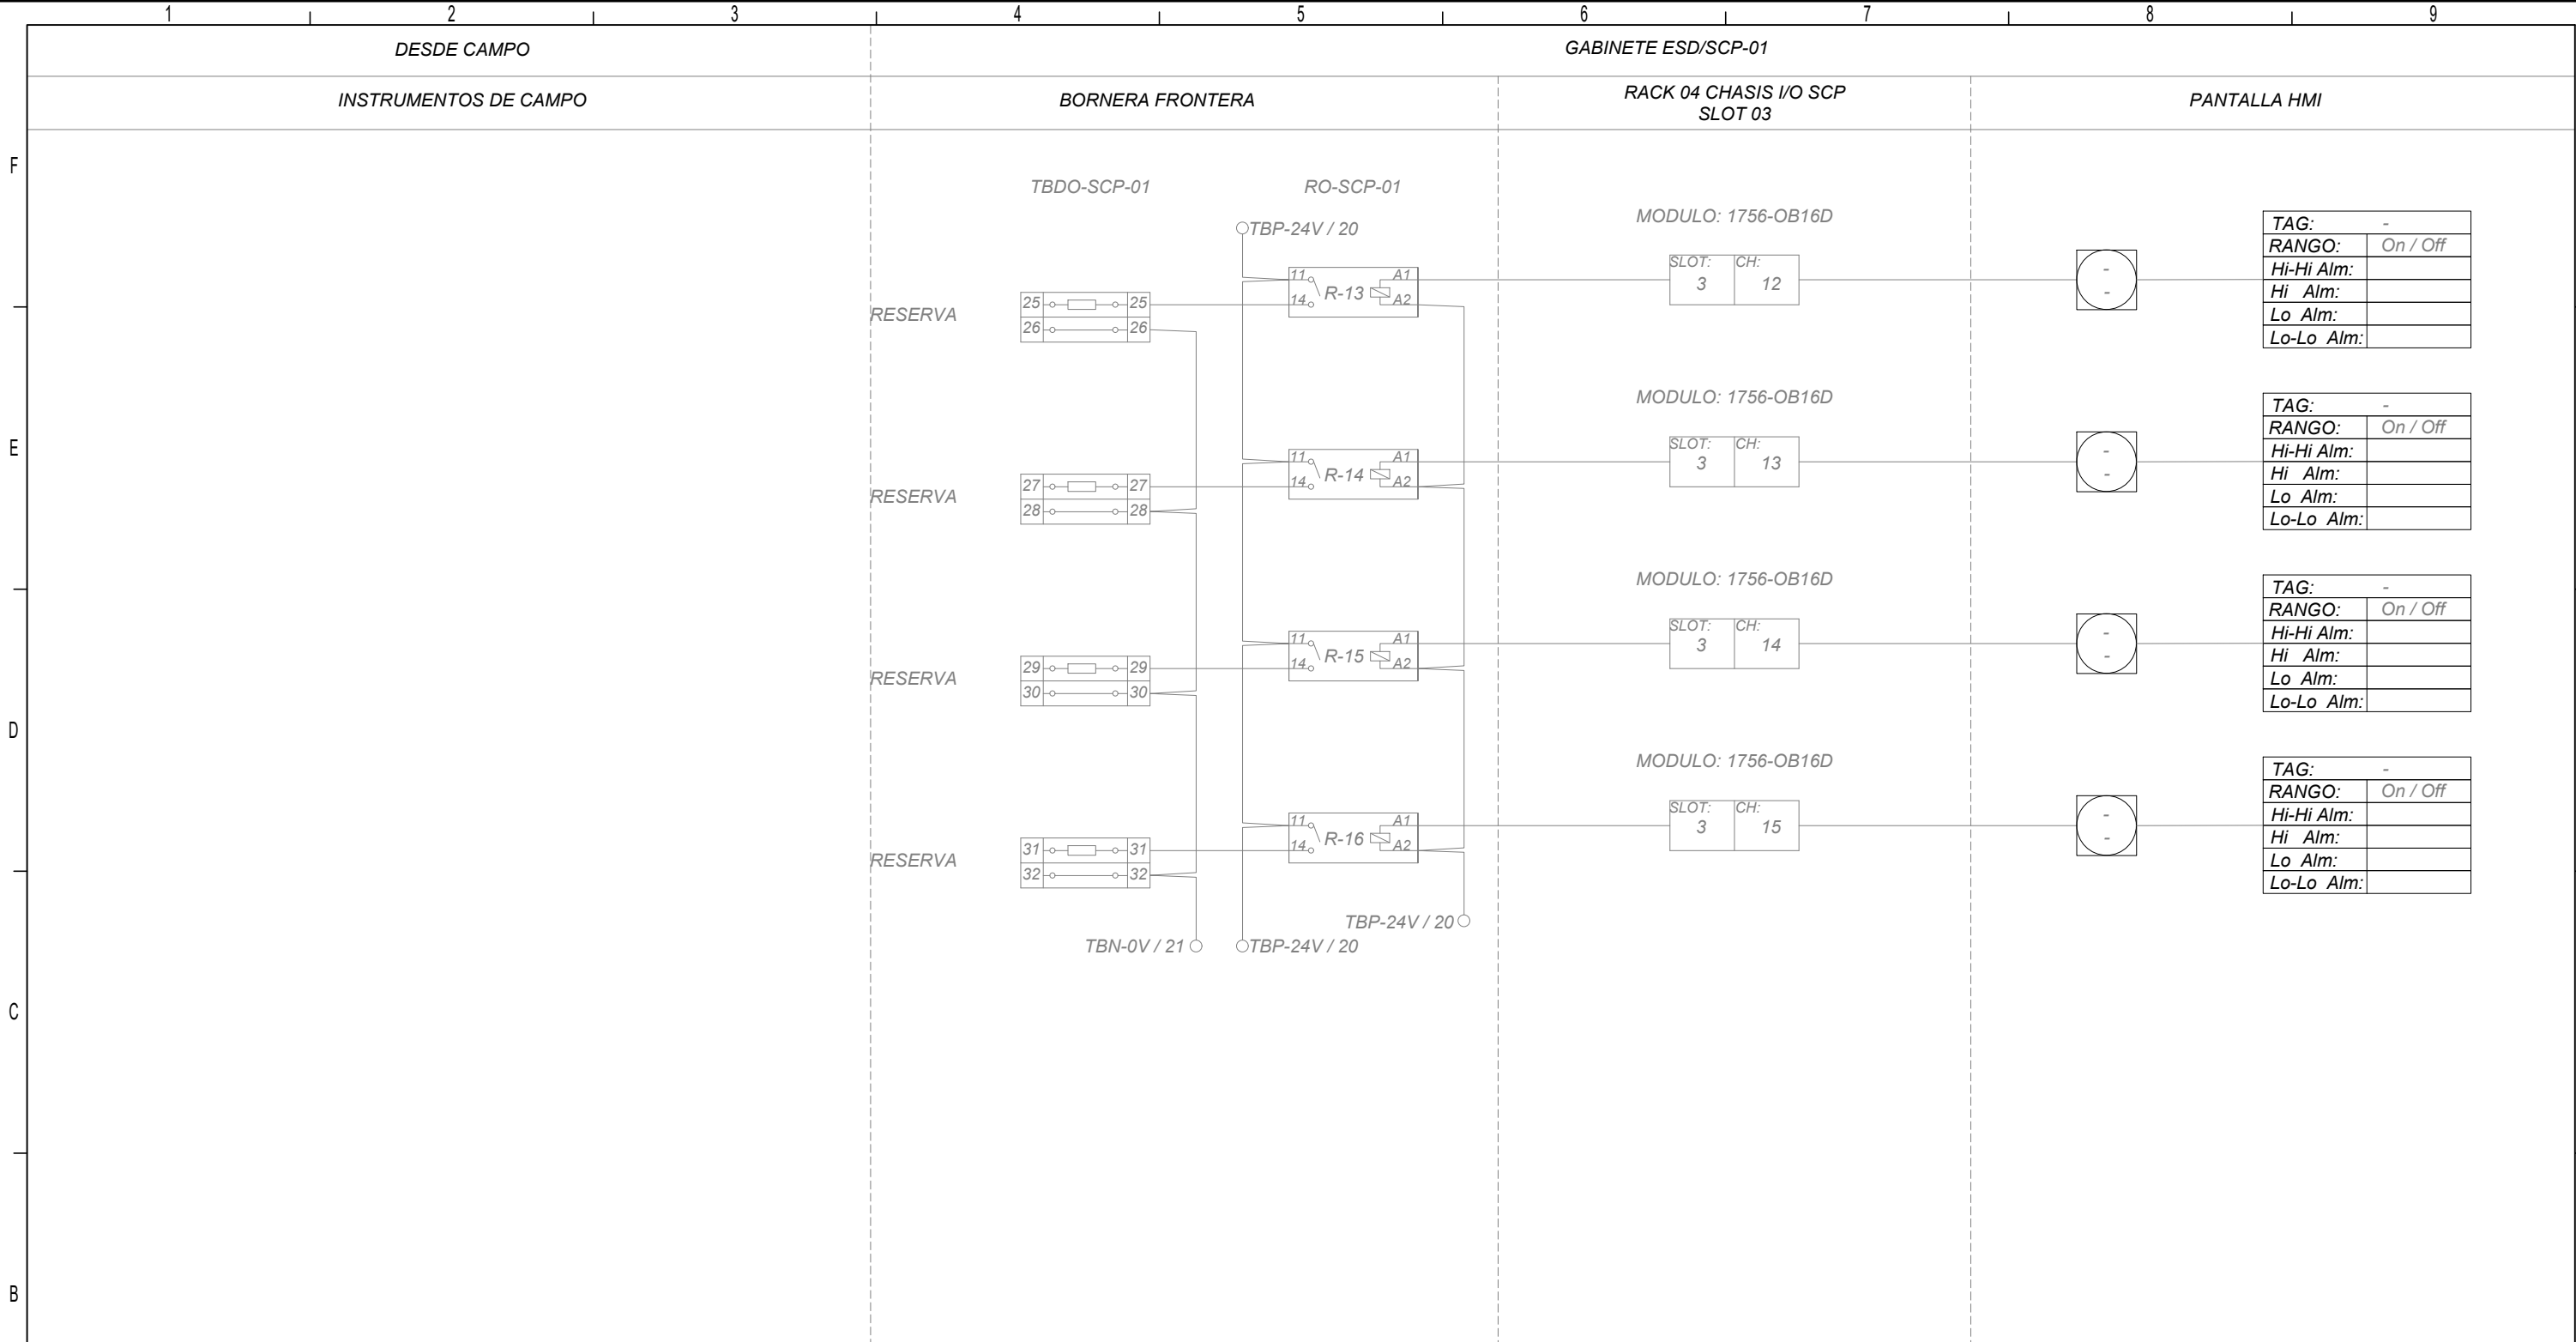




Av. San Martín C/Fermin Peralta #108
Ed. Torre Delta II Ofi. 2B
Fono. (591) (03) 62000290
Casilla de Correo: 847
www.ipe.bo
informaciones@ipe.bo


DOCUMENTOS DE REFERENCIA

IPE-2025-2977-I-LS-001 Listado de Señales


SIMBOLOGIA




BORNE PORTAFUSIBLE




BORNE DE PASO

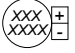


BORNE DE INSTRUMENTO DE CAMPO




CABLE DE INSTRUMENTACIÓN




CABLE 24 VDC GABINETE ESD/SCP



CABLE DE TIERRA GABINETE ESD/SCP

 

CABLE CONEXIÓN INTERNA GABINETE ESD/SCP



CONEXION / EQUIPO EXISTENTE

YPFB TRANSPORTE S.A.

RESPONSABLE DE PROY.: Marvin Guerrero

REVISOR 1: Jafeth Achá

REVISOR 2: Felix Zárate

REVISOR 3: Marcelo Canavire


CONTRATISTA

RESPONSABLE DE PROY.: Andrés Aguilar

REVISOR 1: Marcia Vargas

REVISOR 2: Víctor H. Lopez

REVISOR 3: Fabiana Rivera

17-Oct-25	V. Lopez	F.Rivera	A.Aguilar	J.Ferrufino	A	Para Revisión del Cliente	IPE BOLIVIA SRL
FECHA	DIBUJO	Calidad	Técnico	REVISOR	APROBÓ	REV.N°	EMPRESA
<div><div>Transporte S.A.</div></div>						Ubicación: Estación Colpa (SCZ)	
Proyecto: Ingeniería Básica y de Detalle Para la Implementación de la 4ta y 5ta UCG en la E°C° Colpa						Código: SC-E30-IC-00-03-58 de 114	
Título del Plano: Diagrama de Lazo Sistema de Control Señal Discreta [DO-01-3]						Escala: S/E	
						Formato: Tabloide: 279 mm x 432 mm	

Formato Tabloide - YPFB TRANSPORTE S.A. Rev 4