


F
E
D
C
B
A

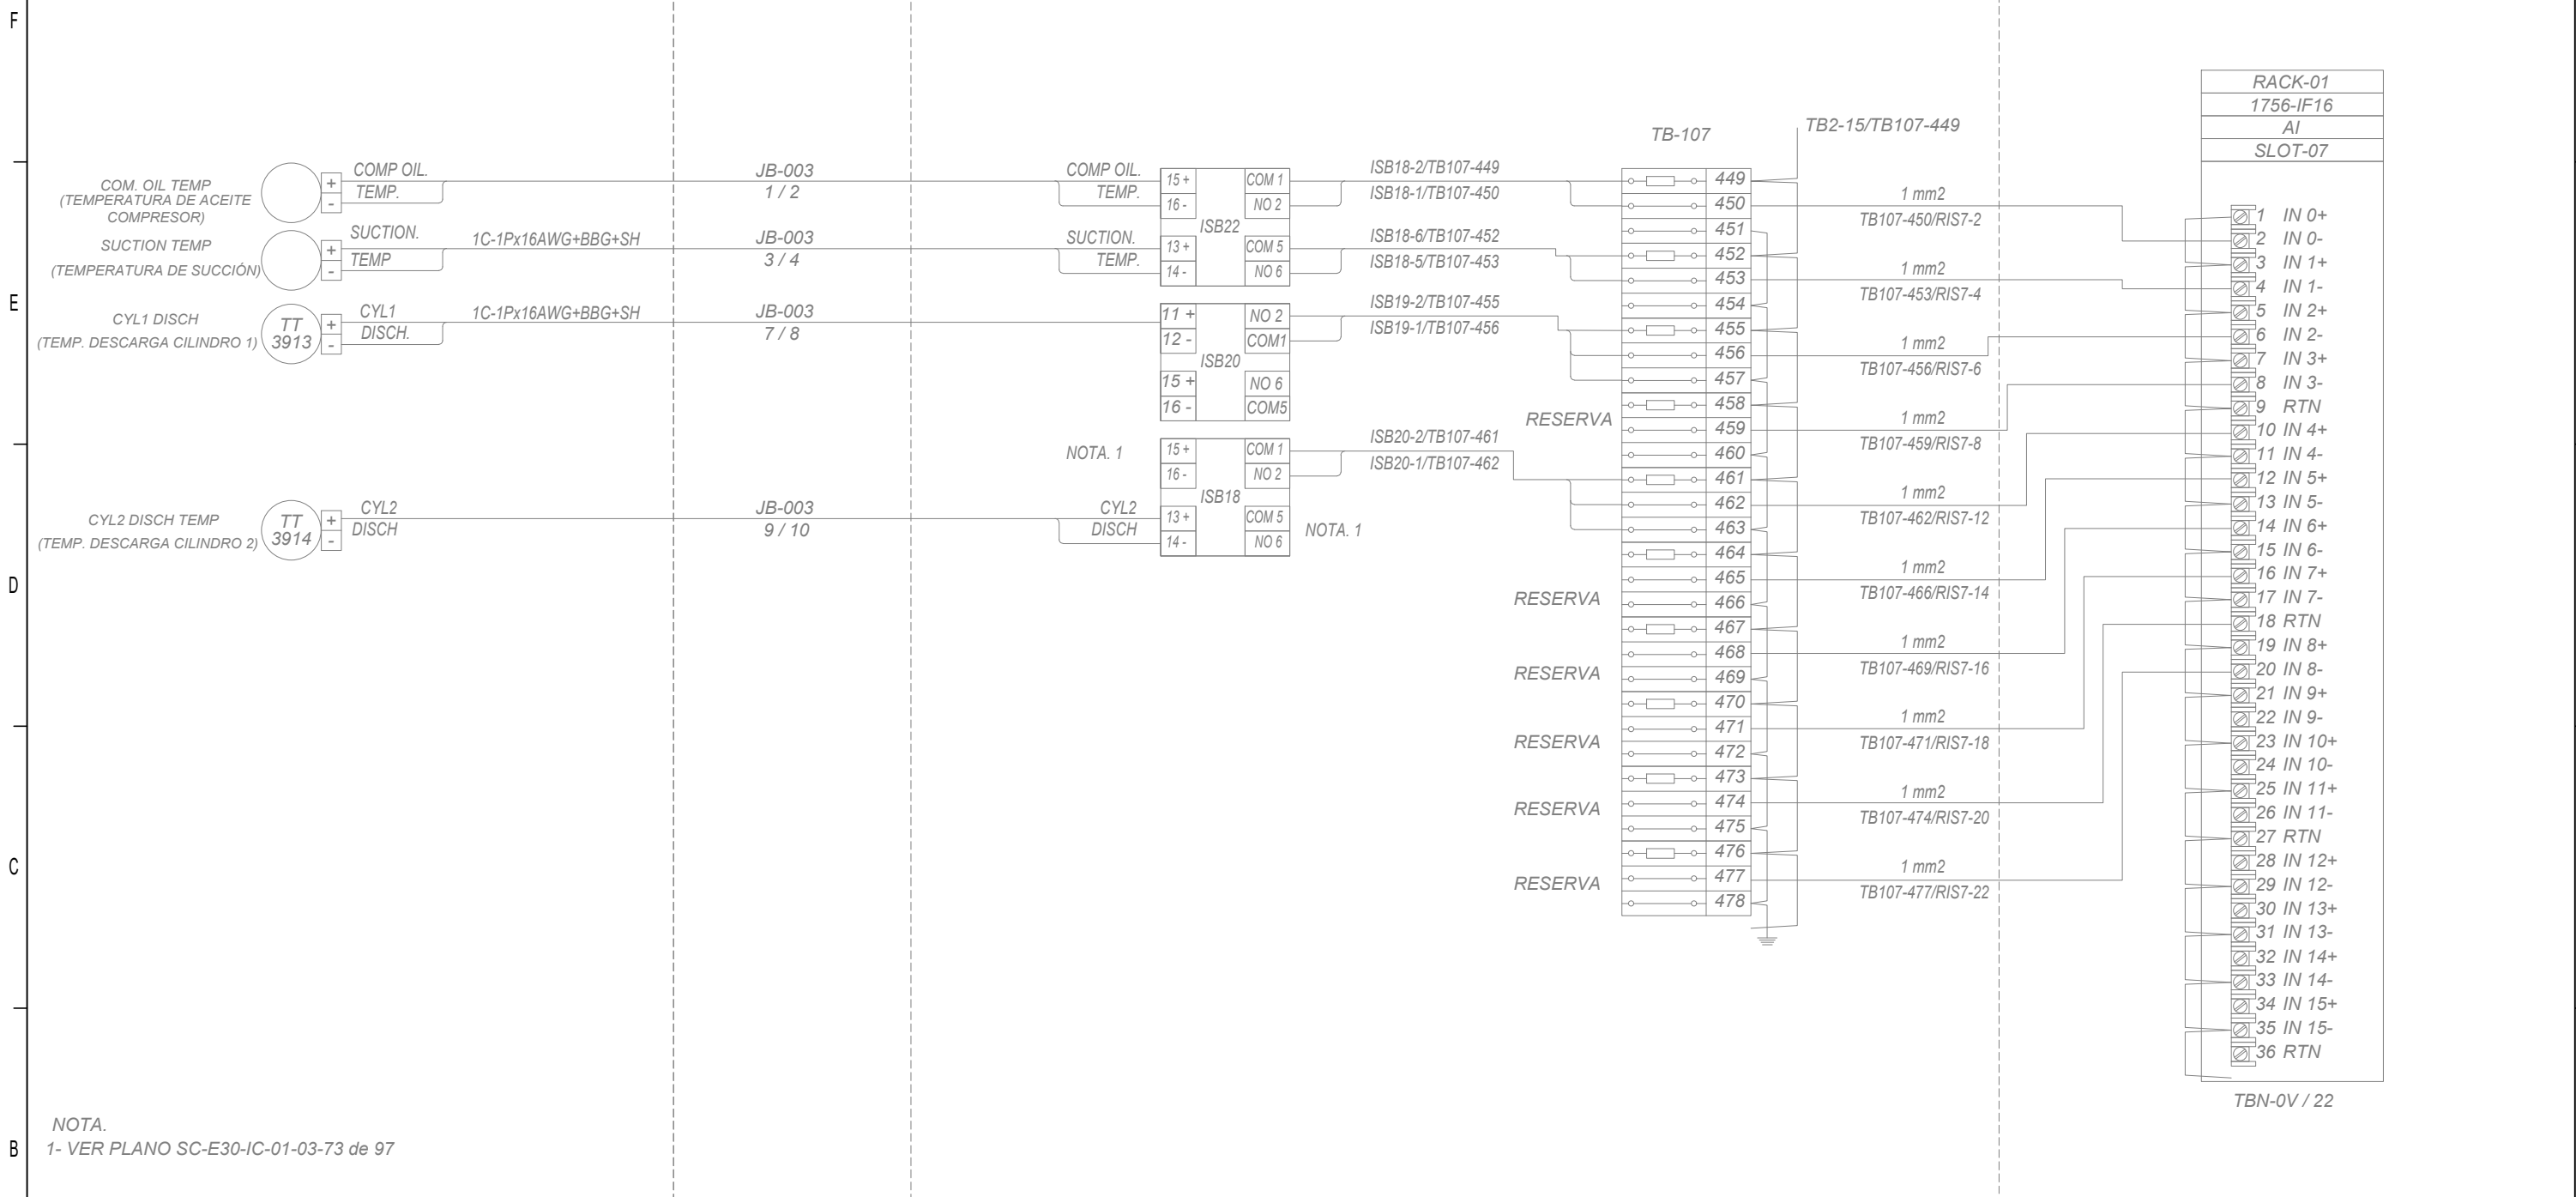


NOTA.
1- VER PLANO SC-E30-IC-01-03-73 de 97



Av. San Martín C/Fermin Peralta #108
Ed. Torre Delta II Ofi. 2B
Fono. (591) (03) 62000290
Casilla de Correo: 847
www.ipe.bo
informaciones@ipe.bo

DOCUMENTOS DE REFERENCIA	
SC-E30-IC-01-05-02	Layout General Distribución Sistema Fire & Gas
SIMBOLOGIA	
	BORNE PORTAFUSIBLE
	BORNE DE PASO
	BORNE DE INSTRUMENTO DE CAMPO
	CABLE DE INSTRUMENTACIÓN
	CABLE 24 VDC GABINETE ESD/SCP
	CABLE DE TIERRA GABINETE ESD/SCP
	CABLE CONEXIÓN INTERNA GABINETE ESD/SCP

YPFB TRANSPORTE S.A.	
RESPONSABLE DE PROY.: Marvin Guerrero	
REVISOR 1:	Jafeth Achá
REVISOR 2:	Felix Zárate
REVISOR 3:	Marcelo Canavire
CONTRATISTA	
RESPONSABLE DE PROY.: Andrés Aguilar	
REVISOR 1:	Marcia Vargas
REVISOR 2:	Victor H. Lopez
REVISOR 3:	Fabiana Rivera

17-Oct-25	V. Lopez	F.Rivera	A.Aguilar	J.Ferrufino	A	Para Revisión del Cliente		IPB BOLIVIA SRL
FECHA	DIBUJO	Calidad	Técnico	APROBÓ	REV.N°	DESCRIPCIÓN		EMPRESA
		REVISOR						
<div><div>Transporte S.A.</div></div>					Ubicación: Estación Colpa (SCZ)			
Proyecto: Ingeniería Básica y de Detalle Para la Implementación de la 4ta y 5ta UCG en la E°C° Colpa					Etapa: Diseño para Construcción		Código: SC-E30-IC-00-03-72 de 114	
							Escala: S/E	
Título del Plano: Diagrama de Conexionado Entradas Analógicas UCG-01 [AI-01] - 2					Formato: Tabloide: 279 mm x 432 mm			