


F
E
D
C
B
A

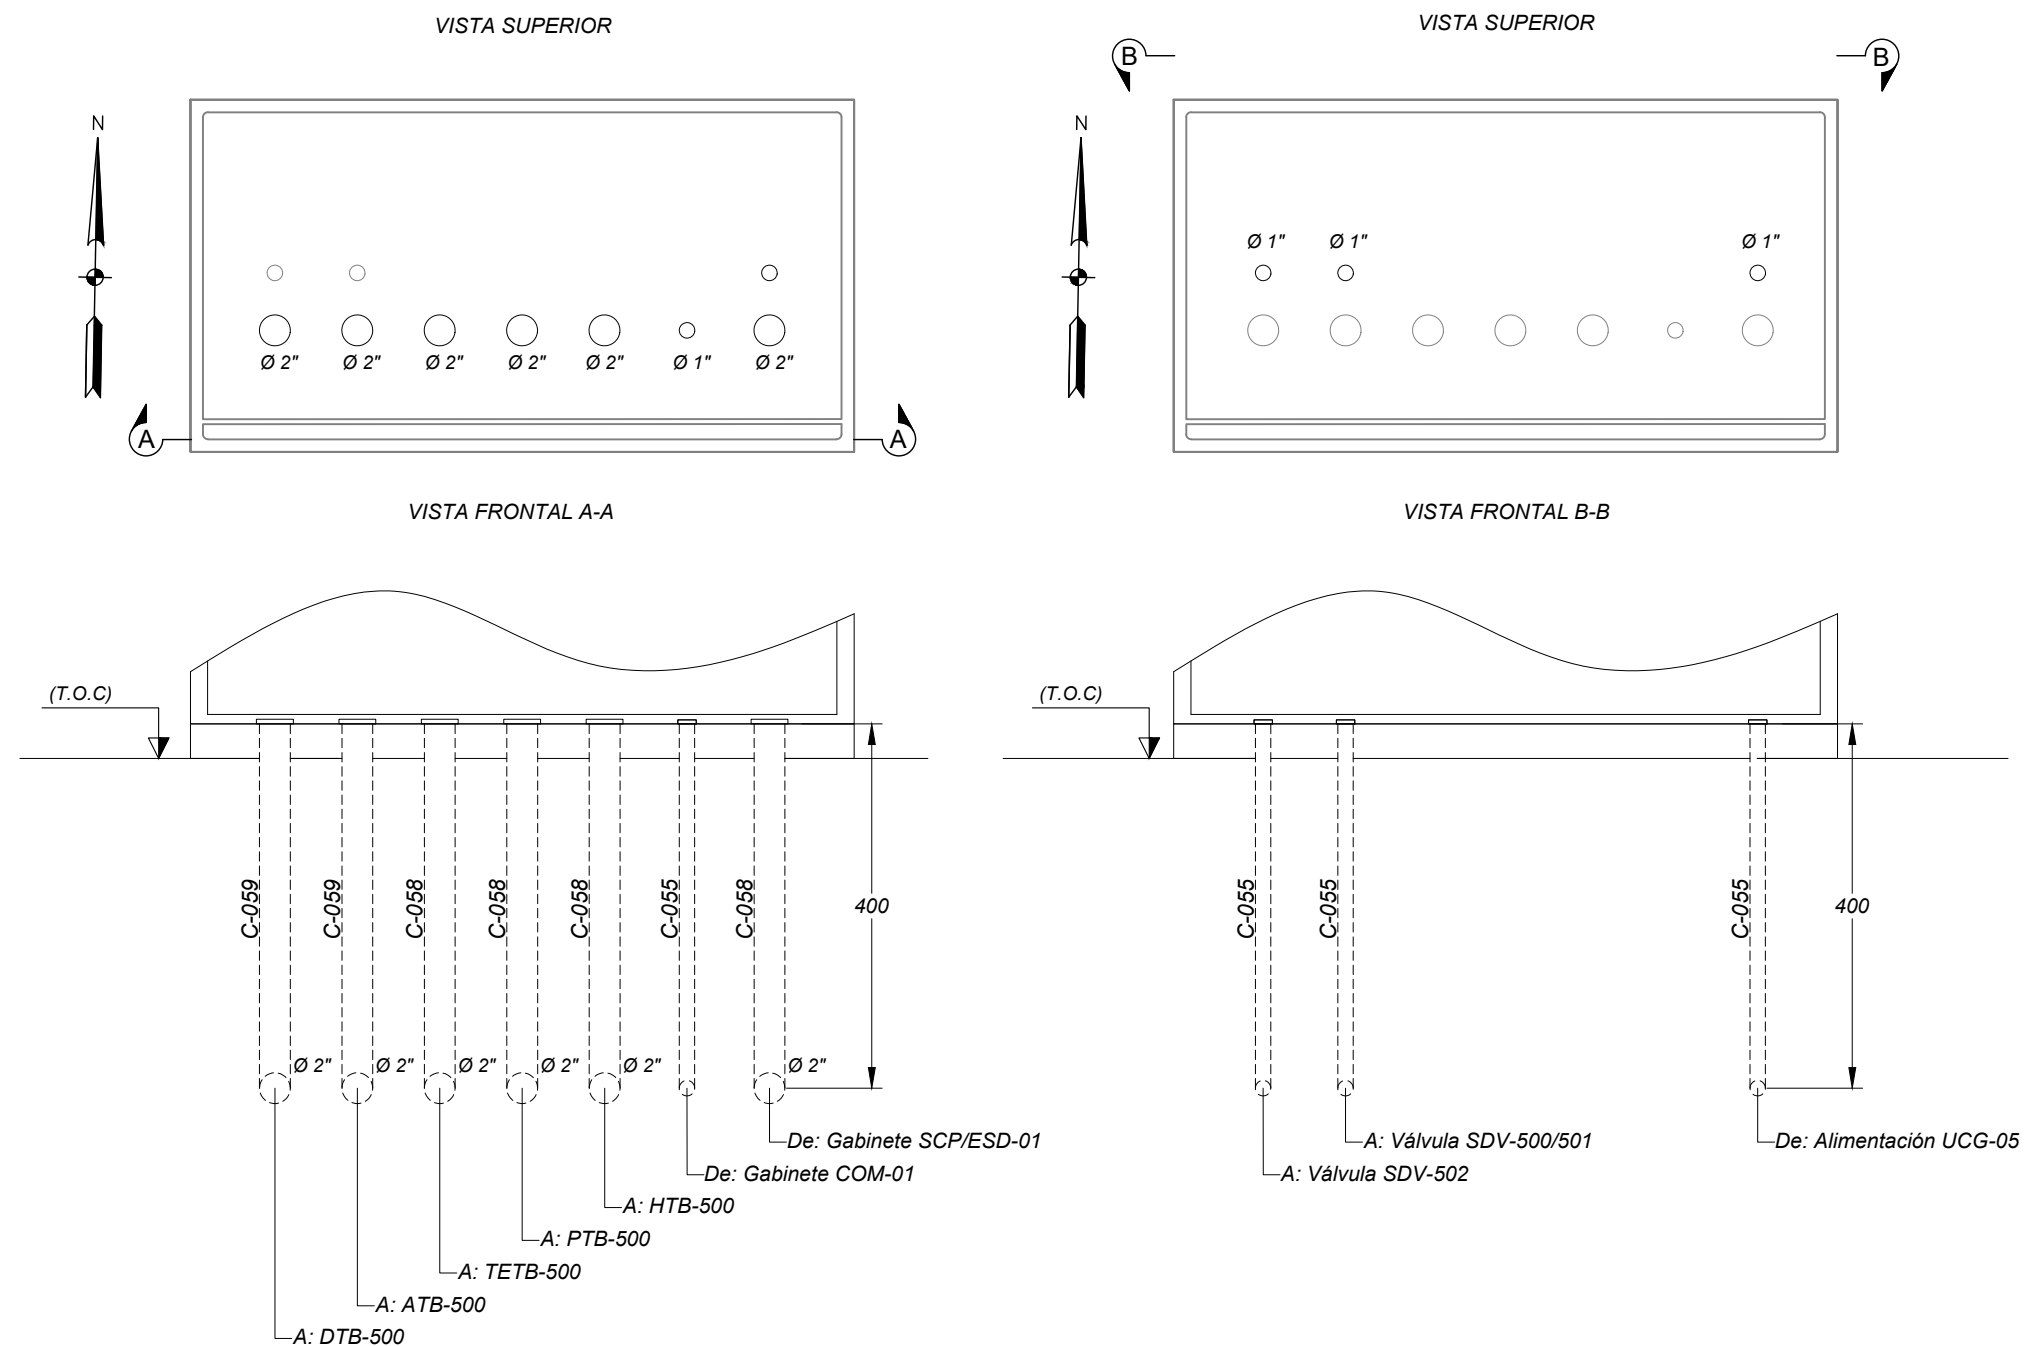

Av. San Martín C/Fermin Peralta #108
Ed. Torre Delta II Ofi. 2B
Fono. (591) (03) 62000290
Casilla de Correo: 847
www.ipe.bo
informaciones@ipe.bo

DOCUMENTOS DE REFERENCIA		YPFB TRANSPORTE S.A.									
SC-E30-IC-00-05-01 de 02	Plano General de Canalización, Control y Comunicación Área Compresores UCG-04, UCG-05	RESPONSABLE DE PROY.: Marvin Guerrero		01-Nov-25	V.Lopez	F.Rivera	A.Aguilar	J.Ferrufino	A	Para Revisión del Cliente	IPE BOLIVIA SRL
SIMBOLOGIA		CONTRATISTA		FECHA	DIBUJO	Calidad	Técnico	APROBÓ	REV.N°	DESCRIPCIÓN	EMPRESA
—— CONDUIT AÉREO ----- CONDUIT ENTERRADO		RESPONSABLE DE PROY.: Andrés Aguilar								Ubicación: Estación Colpa (SCZ)	
		REVISOR 1: Marcia Vargas								Etapa: Diseño para Construcción	
		REVISOR 2: Jenny Fuentes								Código: SC-E30-IC-00-09-08 de 12	
		REVISOR 3: Fabiana Rivera								Escala: S/E	
1. LAS MEDIDAS ESTÁN EXPRESADAS EN MILÍMETROS.										Formato: Tabloide: 279 mm x 432 mm	