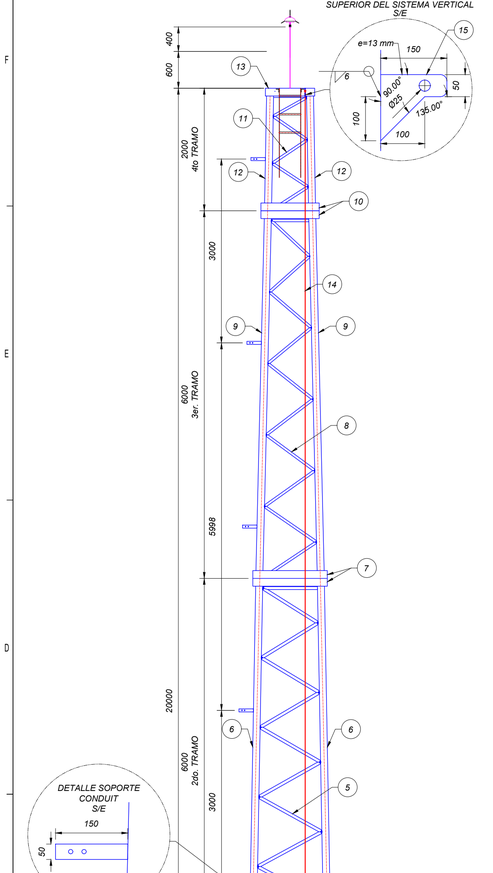

VISTA FRONTAL DE PARRRAYOS
(ESCALA 1:50)

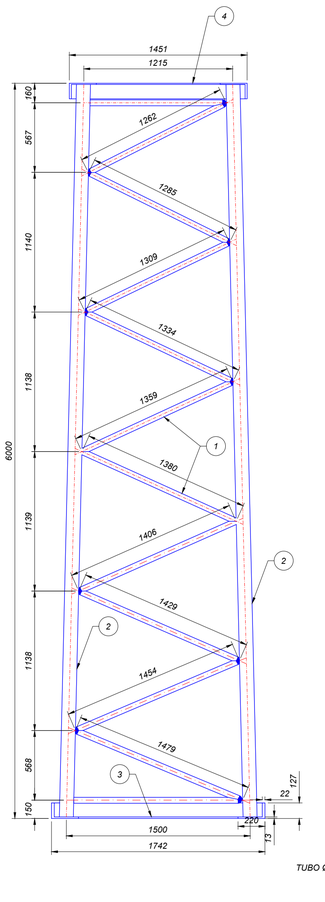

ELEVACIÓN 1er. TRAMO
(ESCALA 1:25)

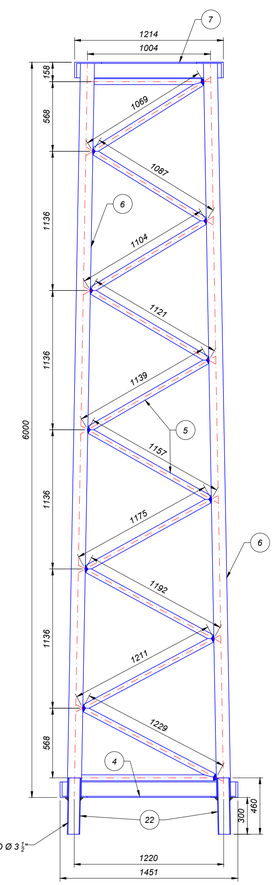

ELEVACIÓN 2do. TRAMO
(ESCALA 1:25)

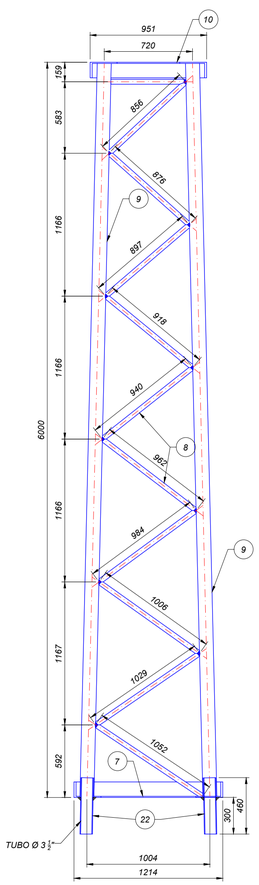

ELEVACIÓN 3er. TRAMO
(ESCALA 1:25)

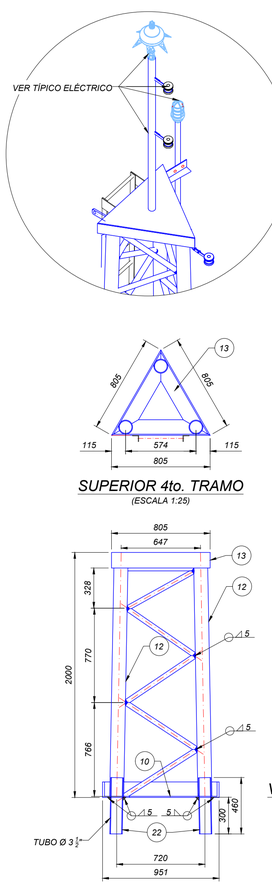

ELEVACIÓN 4to. TRAMO
(ESCALA 1:25)

SUPERIOR 4to. TRAMO
(ESCALA 1:25)

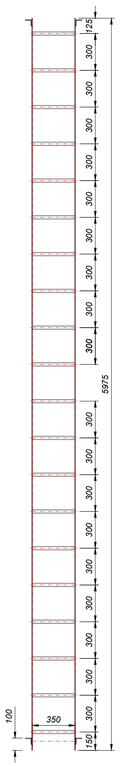
125
300
300
300