

UBICACIÓN DE BMS			
COORDENADAS GEOGRÁFICAS WGS-84			
BMS	NORTE (Y)	ESTE (X)	COTA ELIPSOIDAL (Z)
UTAR	7955039.388	363124.362	87.688
BM-01	7957572.603	364154.308	72.765
BM-02	7957635.405	364172.475	72.133
BMTK01	7957705.971	364218.786	71.371
BMTK02	7957786.363	364225.232	71.084
BMTK03	7957746.568	364305.294	71.649
BMTK04	7957837.482	364338.275	70.491

VERTICES DE AMPLIACIÓN LOSA H"A		
VERTICE	ESTE (X)	NORTE (Y)
BL-01	364186.648	7957705.494
BL-02	364188.494	7957707.942
BL-03	364194.243	7957703.607
BL-04	364192.398	7957701.160


VERTICES DE AMPLIACIÓN MURO DIQUE EXISTENTE		
MD-01	364184.332	7957699.526
MD-02	364184.133	7957699.263
MD-03	364186.014	7957697.845
MD-04	364186.213	7957698.109
MD-05	364186.133	7957698.169
MD-06	364185.982	7957697.969
MD-07	364184.261	7957699.267
MD-08	364184.412	7957699.466
MD-09	364188.453	7957697.949
MD-10	364188.331	7957699.017
MD-11	364188.138	7957699.162
MD-12	364188.078	7957699.082
MD-13	364188.236	7957698.963
MD-14	364188.369	7957697.811
MD-15	364188.247	7957697.648
MD-16	364188.327	7957697.588
MD-17	364188.473	7957697.782

VERTICES DE AMPLIACIÓN MURO DIQUE NUEVO		
MD-18	364186.434	7957702.170
MD-19	364187.594	7957703.709
MD-20	364191.338	7957700.888
MD-21	364190.660	7957699.989
MD-22	364189.186	7957700.095

CÁMARA ELÉCTRICA CE-05		
CE-04	364171.656	7957696.735
CE-05	364188.295	7957708.843

CÁMARA DRENAJE INDUSTRIAL		
CS-01	364189.027	7957701.917

SOPORTES DE TUBERÍA		
IC-05(01)	364183.120	7957701.402
IC-05(02)	364183.861	7957702.349
IC-05(03)	364184.672	7957703.386
IC-05(04)	364185.831	7957704.866

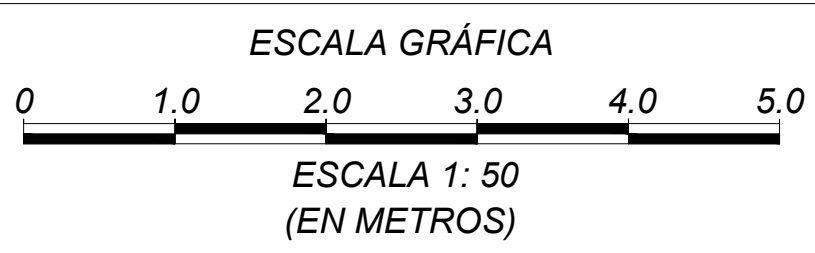

Transporte S.A.			
NOMBRE DEL REVISOR	FIRMA	FECHA	APROBADO CON OBS.
MARCOS F. CAMACHO		17/11/23	---

YPFB

Transporte S.A.

Proyecto:

Ingeniería Básica y de Detalle para 2da Manga de Carguío Isla C y Facilidades de Bombeo Terminal Arica

Título del Plano:

Replanteo Ampliación para 2da Manga Isla C Vista en Planta (Etapa 1)

Ubicación:

Terminal Arica (Chile)

Etapa:

Diseño para Construcción

Código:

CHI-E09-CI-00-08-08 de 17

Escala:

1:50

Formato:

A1 : 594 mm x 841 mm

17-Nov-25

J. Lino

F. Rivera

A. Aguilera

J. Ferrufino

0

Aprobado para Construcción

IPE BOLIVIA SRL

20-Oct-25

J. Lino

F. Rivera

A. Aguilera

J. Ferrufino

E

Para Aprobación del Cliente

IPE BOLIVIA SRL

23-Sep-25

J. Lino

F. Rivera

A. Aguilera

J. Ferrufino

D

Para Aprobación del Cliente

IPE BOLIVIA SRL

FECHA

DIBUJO

REVISOR

APROBADO

REV. N°

DESCRIPCIÓN

EMPRESA

ipe

Av. San Martín O'Ferrin Peralta #108
Ed. Torre Delta II Of. 2B
Fono: (5611) (03) 62000290
Casilla de Correo: 847
www.ipe.bo
informaciones@ipe.bo

DOCUMENTOS DE REFERENCIA

1. CHI-E09-CI-00-05-01 de 01

2. CHI-E09-CI-00-08-07 de 17

3. CHI-E09-CI-00-09-09 de 17

4. CHI-E09-CI-00-08-10 de 17

Plot Plan Obras Civiles (Etapa 1)

Soportes Metálicos en Cámara de Bombas de Carguío Isla C - Planta, Cortes y Detalles (Etapa 1)

Ampliación losa y Diques existentes Isla C - Vista en Planta, Cortes y Detalles (Etapa 1)

Ampliación Cubierta Metálica y Fundación de Cubierta Isla C - Planta, Cortes y Detalles (Etapa 1)

NOTAS

1. Todas las dimensiones, las elevaciones y coordenadas están en metros, a menos que se indique lo contrario.

2. Leyendas:

Tubería Drenaje Industrial

Tubería Drenaje Industrial Existente

Canalización Conduit

Iluminación Periférica

Curvas de Nivel Mayores

Curvas de Nivel Menores

Estructura Metálica (Nueva)

Estructura H"A" (Nueva)

Obras Civiles Existentes

Canalización Eléctrica

Piping Nuevo (Superficial)

Piping Nuevo (Enterrado)

3. Abreviaturas:

CI = Cámara Drenaje Industrial

CS = Cámara Sumidero

CE = Cámara Eléctrica

YPFB TRANSPORTE S.A.

RESPONSABLE DE PROY.: Jorge Dorado

REVISOR 1: Orlando Vedia

REVISOR 2: Marcos F. Camacho

REVISOR 3: Marcelo Canavire

CONTRATISTA

RESPONSABLE DE PROY.: Juan C. Ferrufino

REVISOR 1: Andres Aguilera

REVISOR 2: Juan C. Lino

REVISOR 3: Fabiana Rivera

Formato DIN A1 - YPFB TRANSPORTE S.A. - Rev. 4