



D
E
D
C
B
A

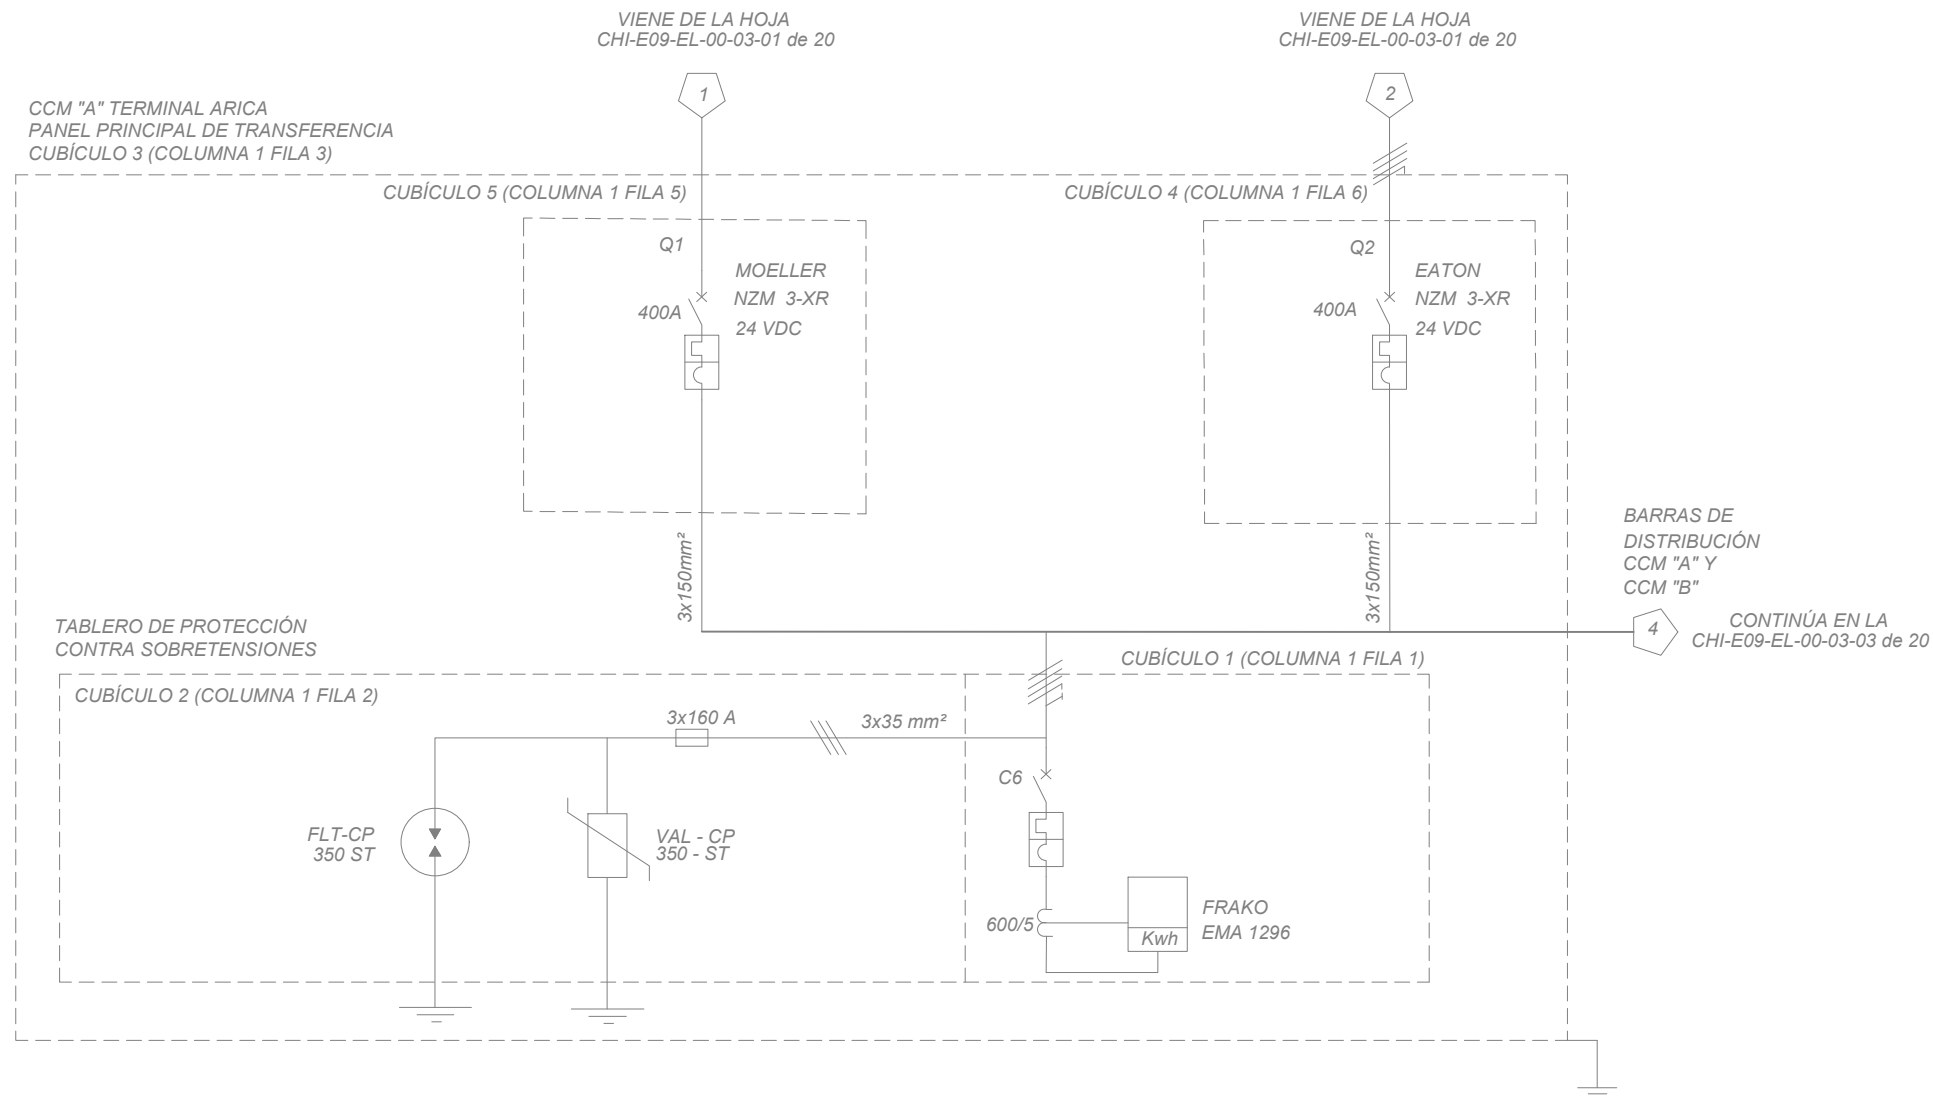

	INSTALACIÓN EXISTENTE
	INSTALACIÓN EXISTENTE (ETAPA 1)
	INSTALACIÓN NUEVA (ETAPA 1)



Av. San Martín C/Fermin Peralta #108
Ed. Torre Delta II Ofi. 2B
Fono. (591) (03) 62000290
Casilla de Correo: 847
www.ipe.bo
informaciones@ipe.bo

DOCUMENTOS DE REFERENCIA		YFPB TRANSPORTE S.A.		16-Sep-25	R.Salvador	F.Rivera	A.Aguilar	J.Ferrufino	0	Aprobado para Construcción		IPE BOLIVIA SRL
1.- IPE-2025-2960-E-MC-001	Balance de Cargas Eléctricas (Etapa 1).	RESPONSABLE DE PROY.: Jorge Dorado		05-Sep-25	R.Salvador	F.Rivera	A.Aguilar	J.Ferrufino	B	Para Aprobación del Cliente		IPE BOLIVIA SRL
2.- CHI-E09-EL-00-10-01 de 01	Símbolos y Leyendas Eléctricas (Etapa 1).	REVISOR 1: Orlando Vedia		31-Jul-25	R.Salvador	F.Rivera	A.Aguilar	J.Ferrufino	A	Para Revisión del Cliente		IPE BOLIVIA SRL
3.- CHI-E09-EL-00-05-01 de 01	Plot y Key Plan Eléctrico (Etapa 1)	REVISOR 2: Marcelo Canavire		FECHA	DIBUJO	Calidad	Técnico	APROBÓ	REV.N°	DESCRIPCIÓN		EMPRESA
4.- IPE-2025-2960-E-MC-002	Memoria de Cálculo de Cables y Conduit (Etapa 1).	REVISOR 3: --				REVISOR						
NOTAS GENERALES		CONTRATISTA		<div><div>Transporte S.A.</div></div>						Ubicación: Terminal Arica (Chile)		
1.- Todo el diagrama unifilar fue actualizado en función al plano CHI-E09-EL-01-10-1 al 30, correspondiente al proyecto "Mantenimiento Eléctrico Anual", Proporcionado por YFPB Transporte S.A.		RESPONSABLE DE PROY.: Juan Carlos Ferrufino								Etapa: Diseño para Construcción		
		REVISOR 1: Andres Aguilar		Proyecto: Ingeniería Básica y de Detalle para 2da Manga de Carguío Isla C y Facilidades de Bombeo Terminal Arica						Escala: S/E		
		REVISOR 2: Roberto Salvador		Título del Plano: Diagrama Unifilar Panel Principal de Transferencia CCM-A, Cubículo # 2 (Etapa 1)						Formato: A3 : 297 mm x 420 mm		
		REVISOR 3: Fabiana Rivera										