


D
E
D
C
B
A

1 2 3 4 5 6 7 8 9

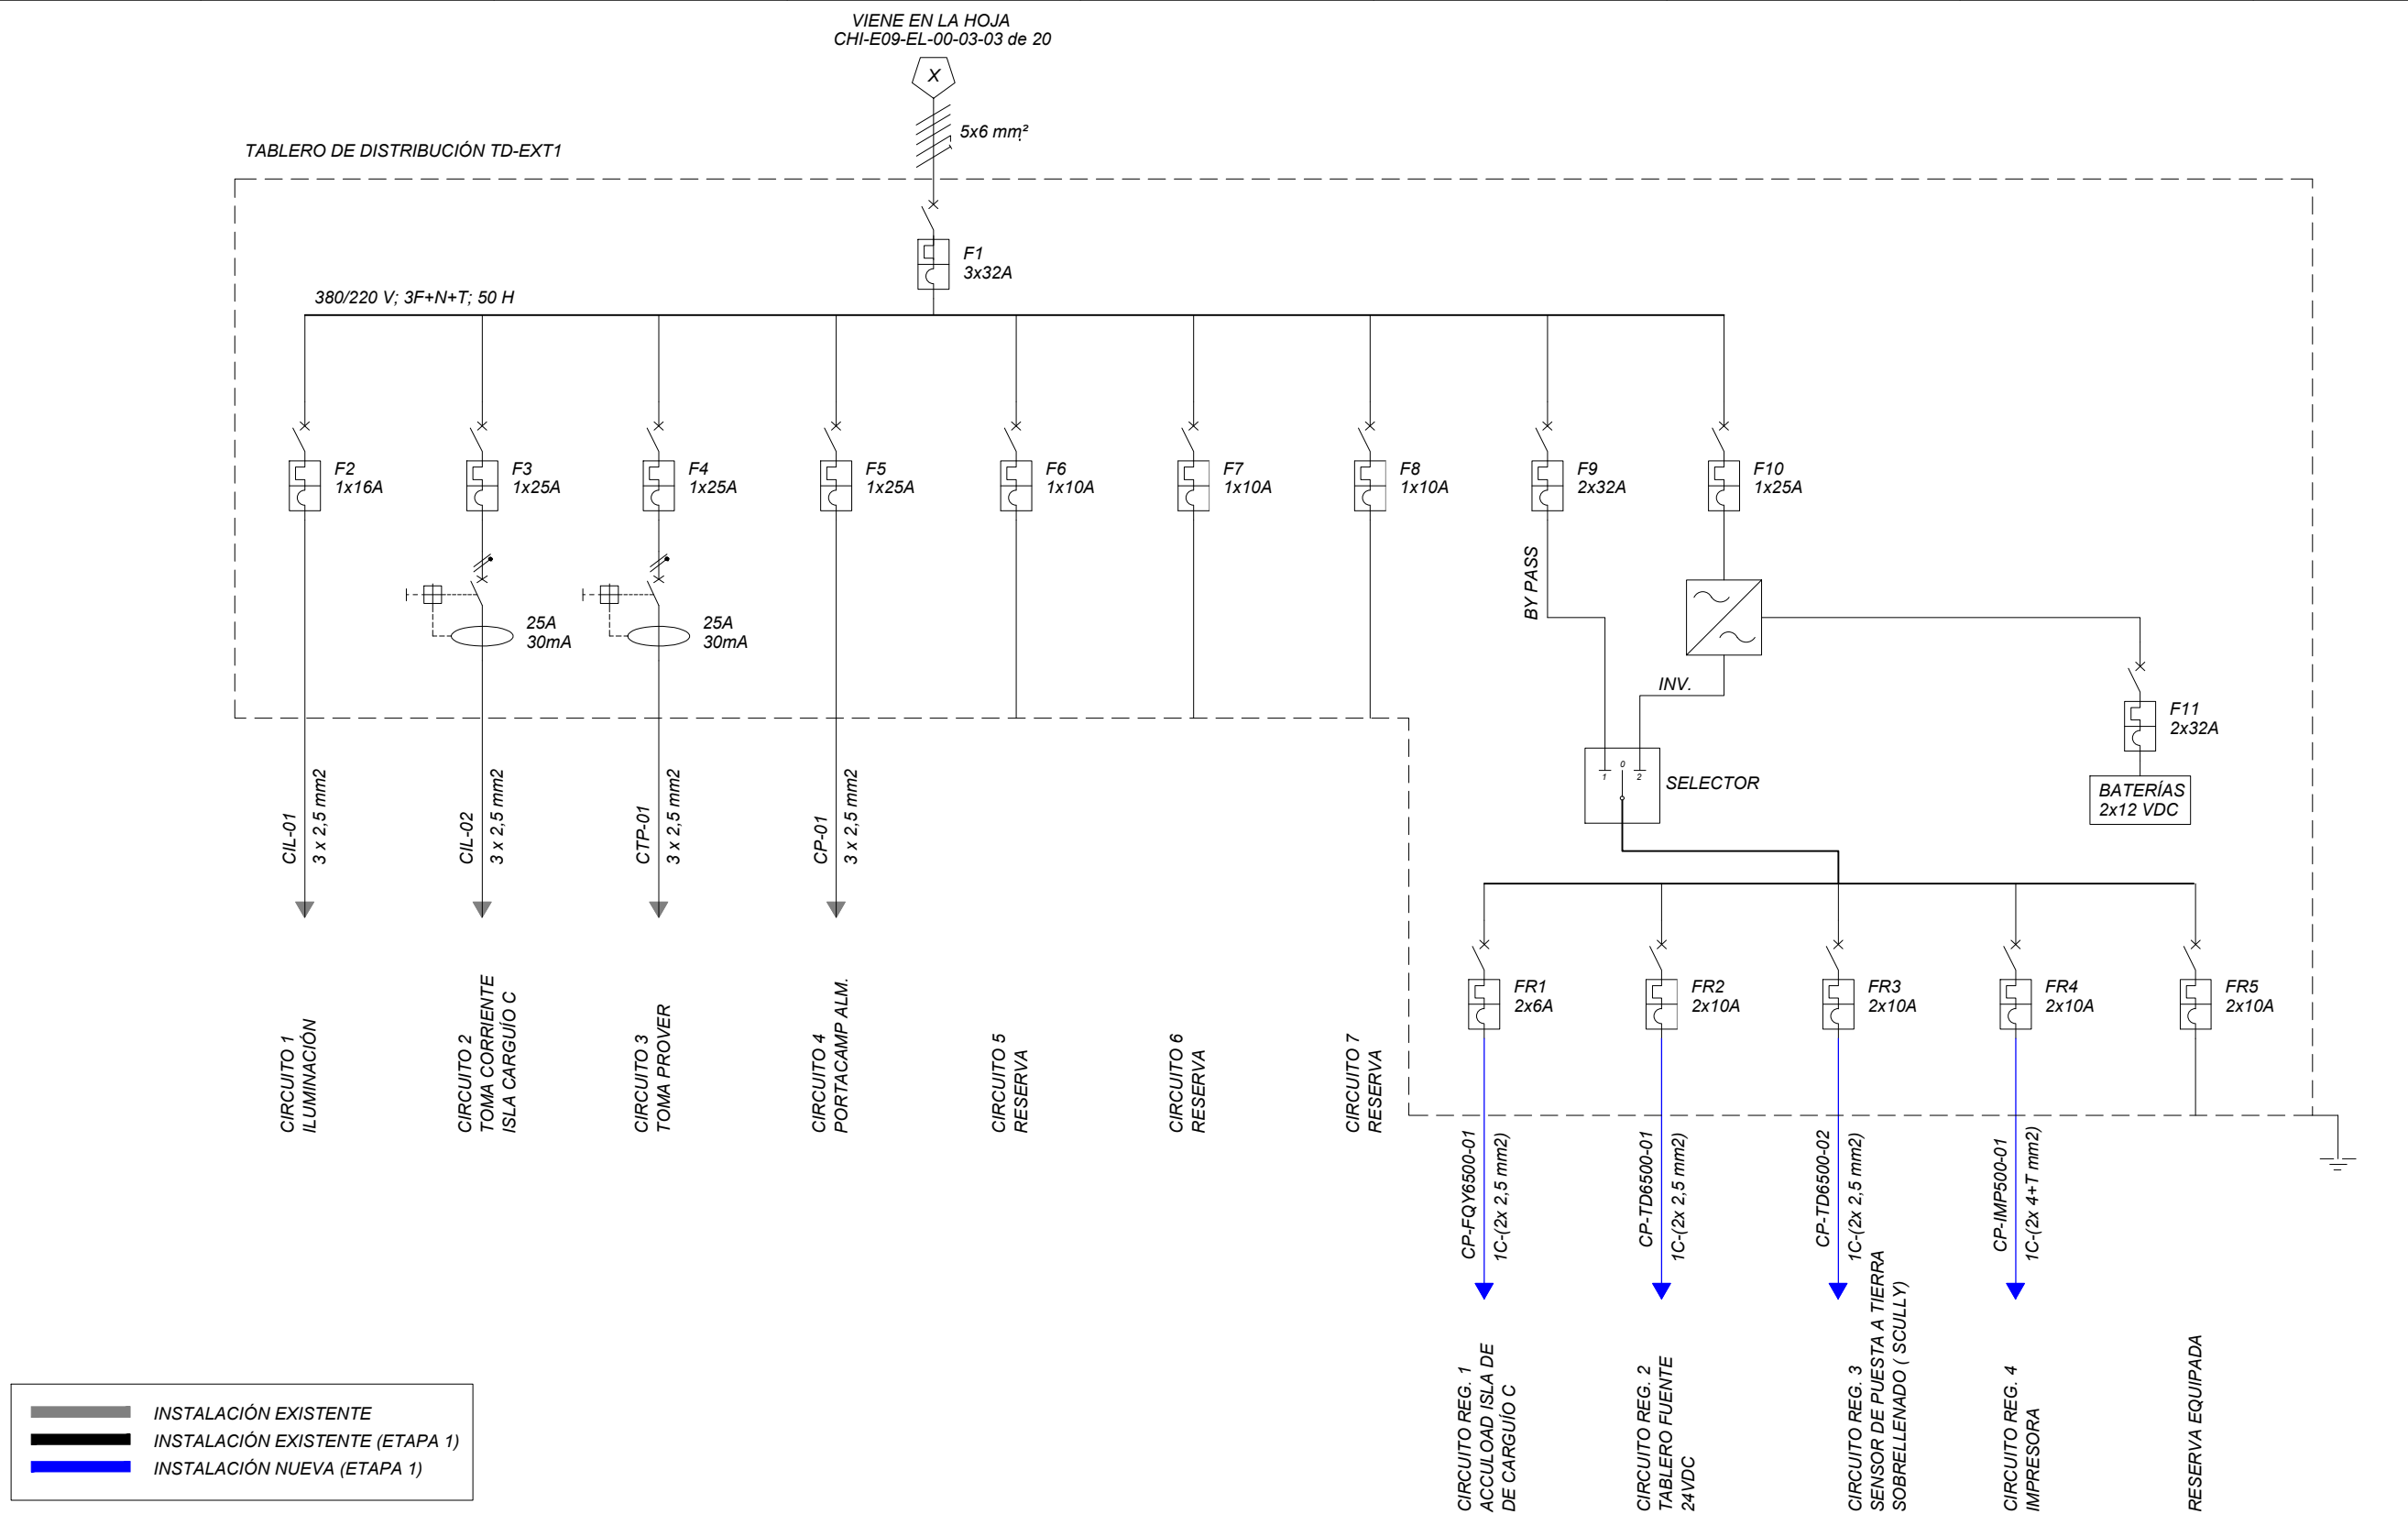

Av. San Martín C/Fermin Peralta #108
Ed. Torre Delta II Ofi. 2B
Fono. (591) (03) 62000290
Casilla de Correo: 847
www.ipe.bo
informaciones@ipe.bo

DOCUMENTOS DE REFERENCIA

- 1.- IPE-2025-2960-E-MC-001 Balance de Cargas Eléctricas (Etapa 1)
- 2.- CHI-E09-EL-00-10-01 de 01 Símbolos y Leyendas Eléctricas (Etapa 1)
- 3.- CHI-E09-EL-00-05-01 de 01 Plot y Key Plan Eléctrico (Etapa 1)
- 4.- IPE-2025-2960-E-MC-002 Memoria de Cálculo de Cables y Conduit (Etapa 1)

NOTAS GENERALES

- 1.- Tablero eléctrico existente para la alimentación de cargas en la Isla de carguío C de la (ETAPA 1).

YPFB TRANSPORTE S.A.

RESPONSABLE DE PROY.: Jorge Dorado

REVISOR 1: Orlando Vedia

REVISOR 2: Marcelo Canavire

REVISOR 3: --

CONTRATISTA

RESPONSABLE DE PROY.: Juan Carlos Ferrufino

REVISOR 1: Andres Aguilar

REVISOR 2: Roberto Salvador

REVISOR 3: Fabiana Rivera

16-Sep-25	R.Salvador	F.Rivera	A.Aguilar	J.Ferrufino	0	Aprobado para Construcción	IPB BOLIVIA SRL
05-Sep-25	R.Salvador	F.Rivera	A.Aguilar	J.Ferrufino	A	Para Revisión del Cliente	IPB BOLIVIA SRL
FECHA	DIBUJO	Calidad REVISOR	Técnico REVISOR	APROBÓ	REV.N°	DESCRIPCIÓN	EMPRESA
						Ubicación: Terminal Arica (Chile)	
Proyecto: Ingeniería Básica y de Detalle para 2da Manga de Carguío Isla C y Facilidades de Bombeo Terminal Arica						Etapas: Diseño para Construcción	Código: CHI-E09-EL-00-03-18 de 20
Título del Plano: Diagrama Unifilar Tablero de Distribución Isla de Carguío C - TDEXT1 (Etapa 1)							Escala: S/E
							Formato: A3 : 297 mm x 420 mm