


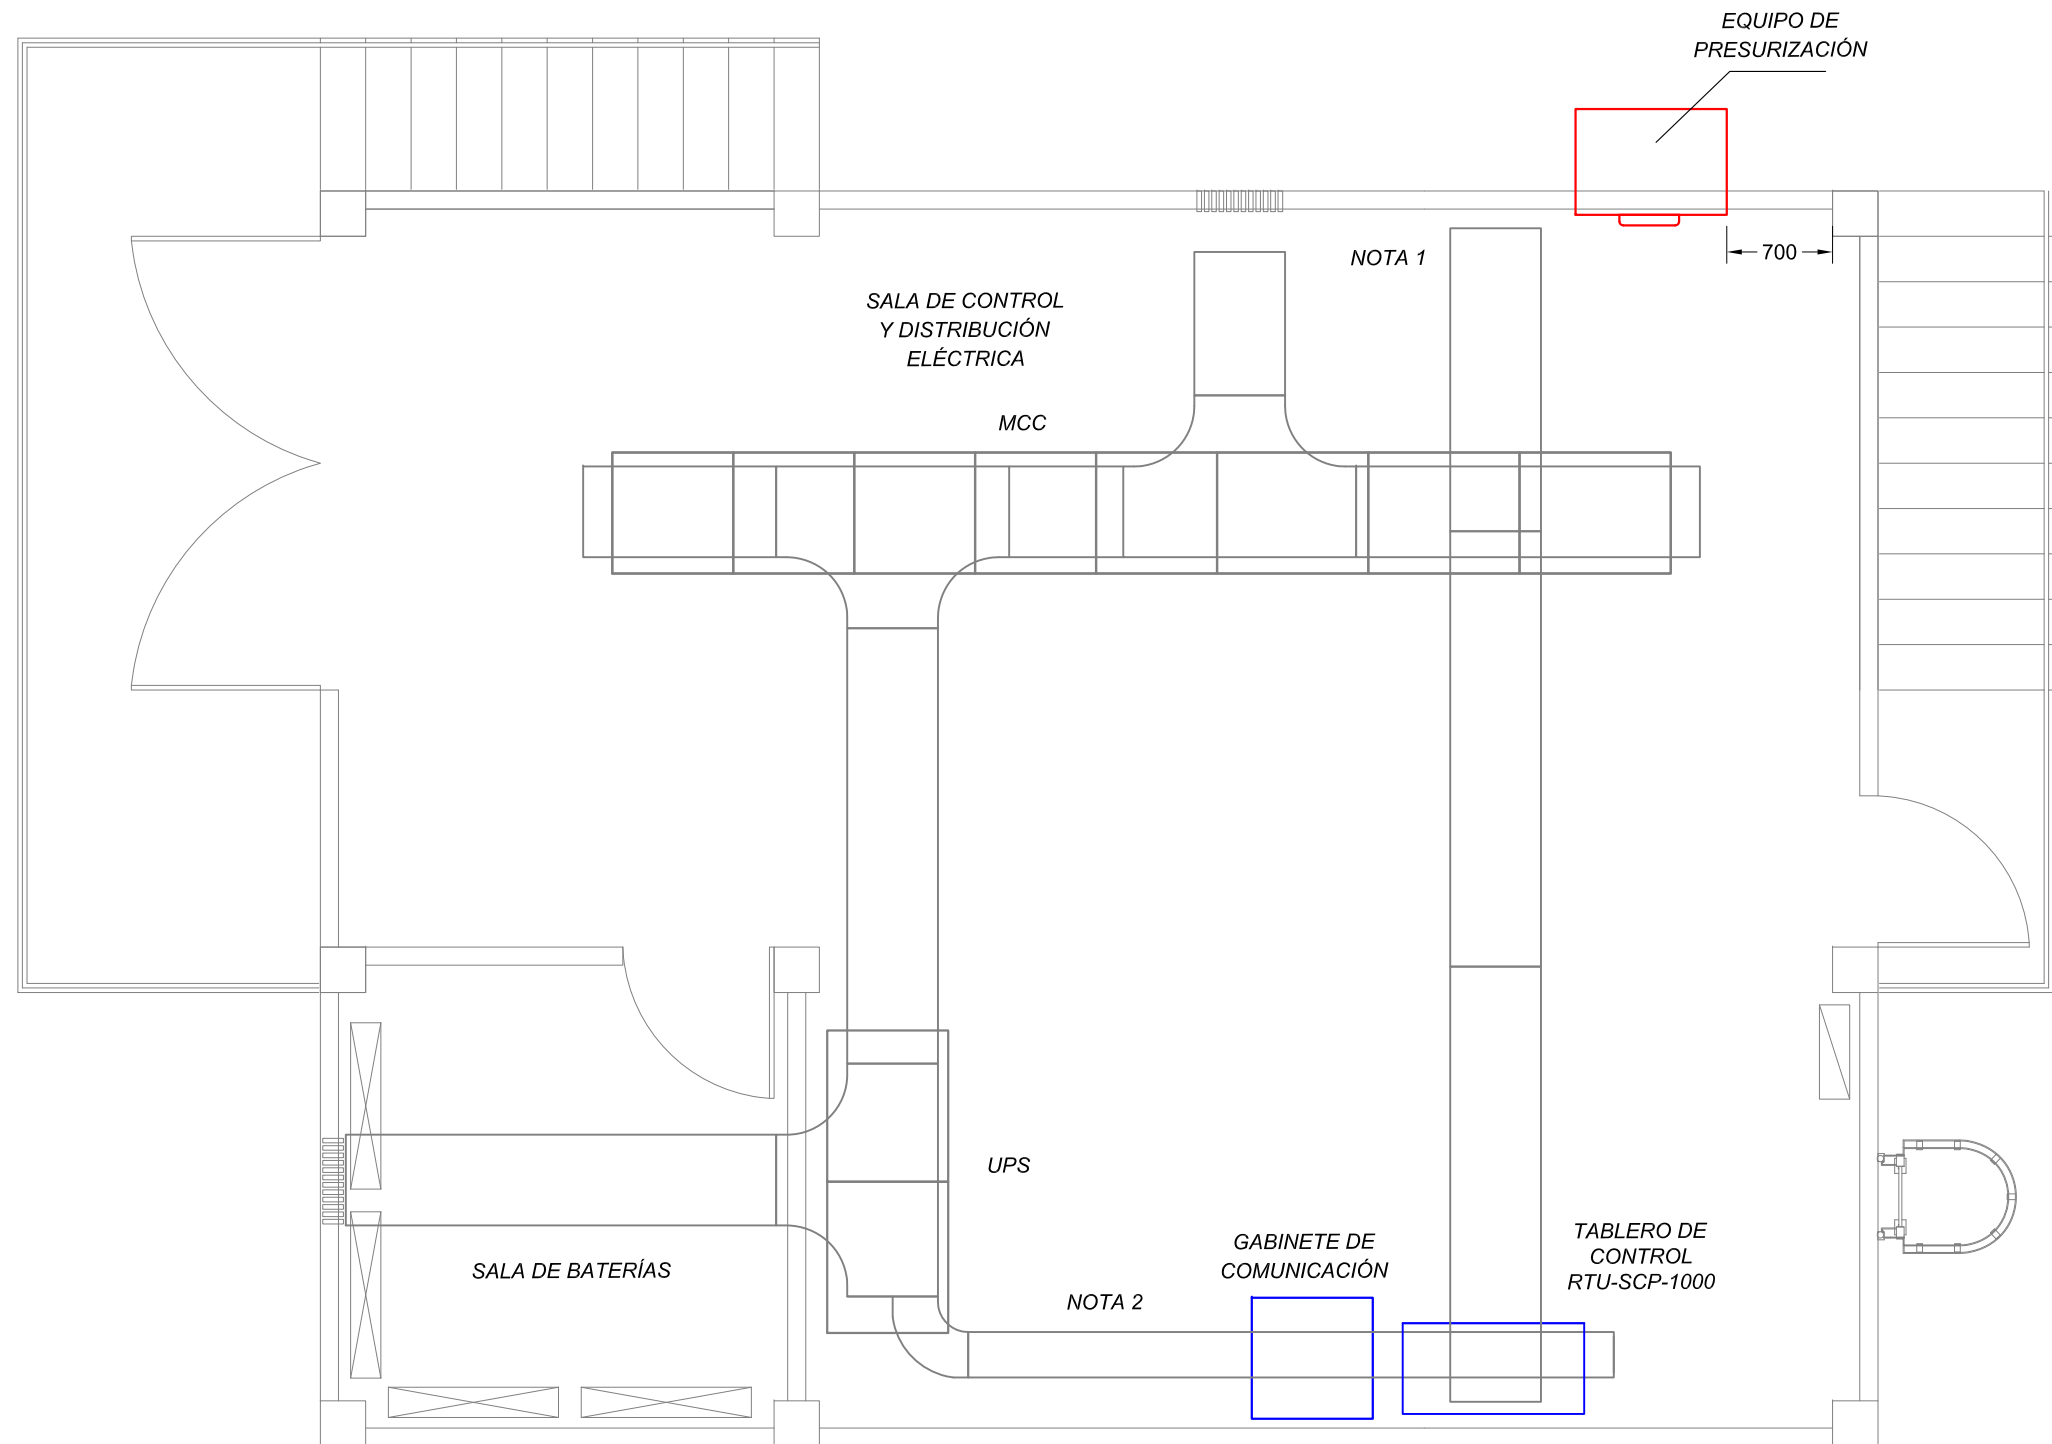

D
E
D
C
B



A

<div><p>BOLPEGAS SRL Bolivia Petróleo y Gas Consultores y Servicios S.R.L.</p><p>Calle Yapicuaña N° 201 - Barrio Villa Mercedes Tel: 591-3-3577373 Fax: 591-3-3546262 Santa Cruz de la Sierra - Bolivia Página web: www.bolpegas.com Email: bolpegas@entelnet.bo</p></div>	DOCUMENTOS DE REFERENCIA		YFPB TRANSPORTE S.A.																	
	1.- SC-E01-IC-00-08-21 de 23	DETALLES CONSTRUCTIVOS SISTEMA DE AIRE ACONDICIONADO Y Y PRESURIZACIÓN (CASETA DE CONTROL Y DISTRIBUCIÓN ELÉCTRICA)	GERENTE DE PROY.: Roger Parra	REVISOR 1: Mario Kaune	02-Ene-18	R. Zarate	B.Rodriguez	B.Gonzales	X. Sejas	A	Para Aprobación									BOLPEGAS SRL
	2.- SC-E01-IC-00-HD-13	HOJA DE DATOS SISTEMA DE AIRE ACONDICIONADO Y PRESURIZACIÓN (CASETA DE CONTROL Y DISTRIBUCIÓN ELÉCTRICA)	REVISOR 2: Marcelo Canavire	REVISOR 3:	FECHA	DIBUJO	Calidad REVISOR	Técnico REVISOR	APROBO	REV.N°	DESCRIPCION									EMPRESA
	3.- SC-E01-IC-00-ET-01	HOJA DE DATOS SISTEMA DE AIRE ACONDICIONADO Y PRESURIZACIÓN (CASETA DE CONTROL Y DISTRIBUCIÓN ELÉCTRICA)	CONTRATISTA	GERENTE DE PROY.: Xavier Sejas						Ubicación: Refineria Guillermo Elder Bell										
				REVISOR 1: Bruno Gonzales						Etapa: Diseño para construcción		Código: SC-E01-IC-00-03-13 de 23								
			REVISOR 2: Andrea Carrillo	Proyecto: Ingeniería Básica y de Detalle Mejoras Operativas de Terminal Santa Cruz					Escala: 1:50											
			REVISOR 3: David Pinto	Título del Plano: DIAGRAMA DE DISPOSICIÓN SISTEMA DE AIRE ACONDICIONADO Y PRESURIZACIÓN (CASETA DE CONTROL Y DISTRIBUCIÓN ELÉCTRICA)					Formato: A3 : 297 mm x 420 mm											

1 2 3 4 5 6 7 8 9

D
E
D
C
B

A