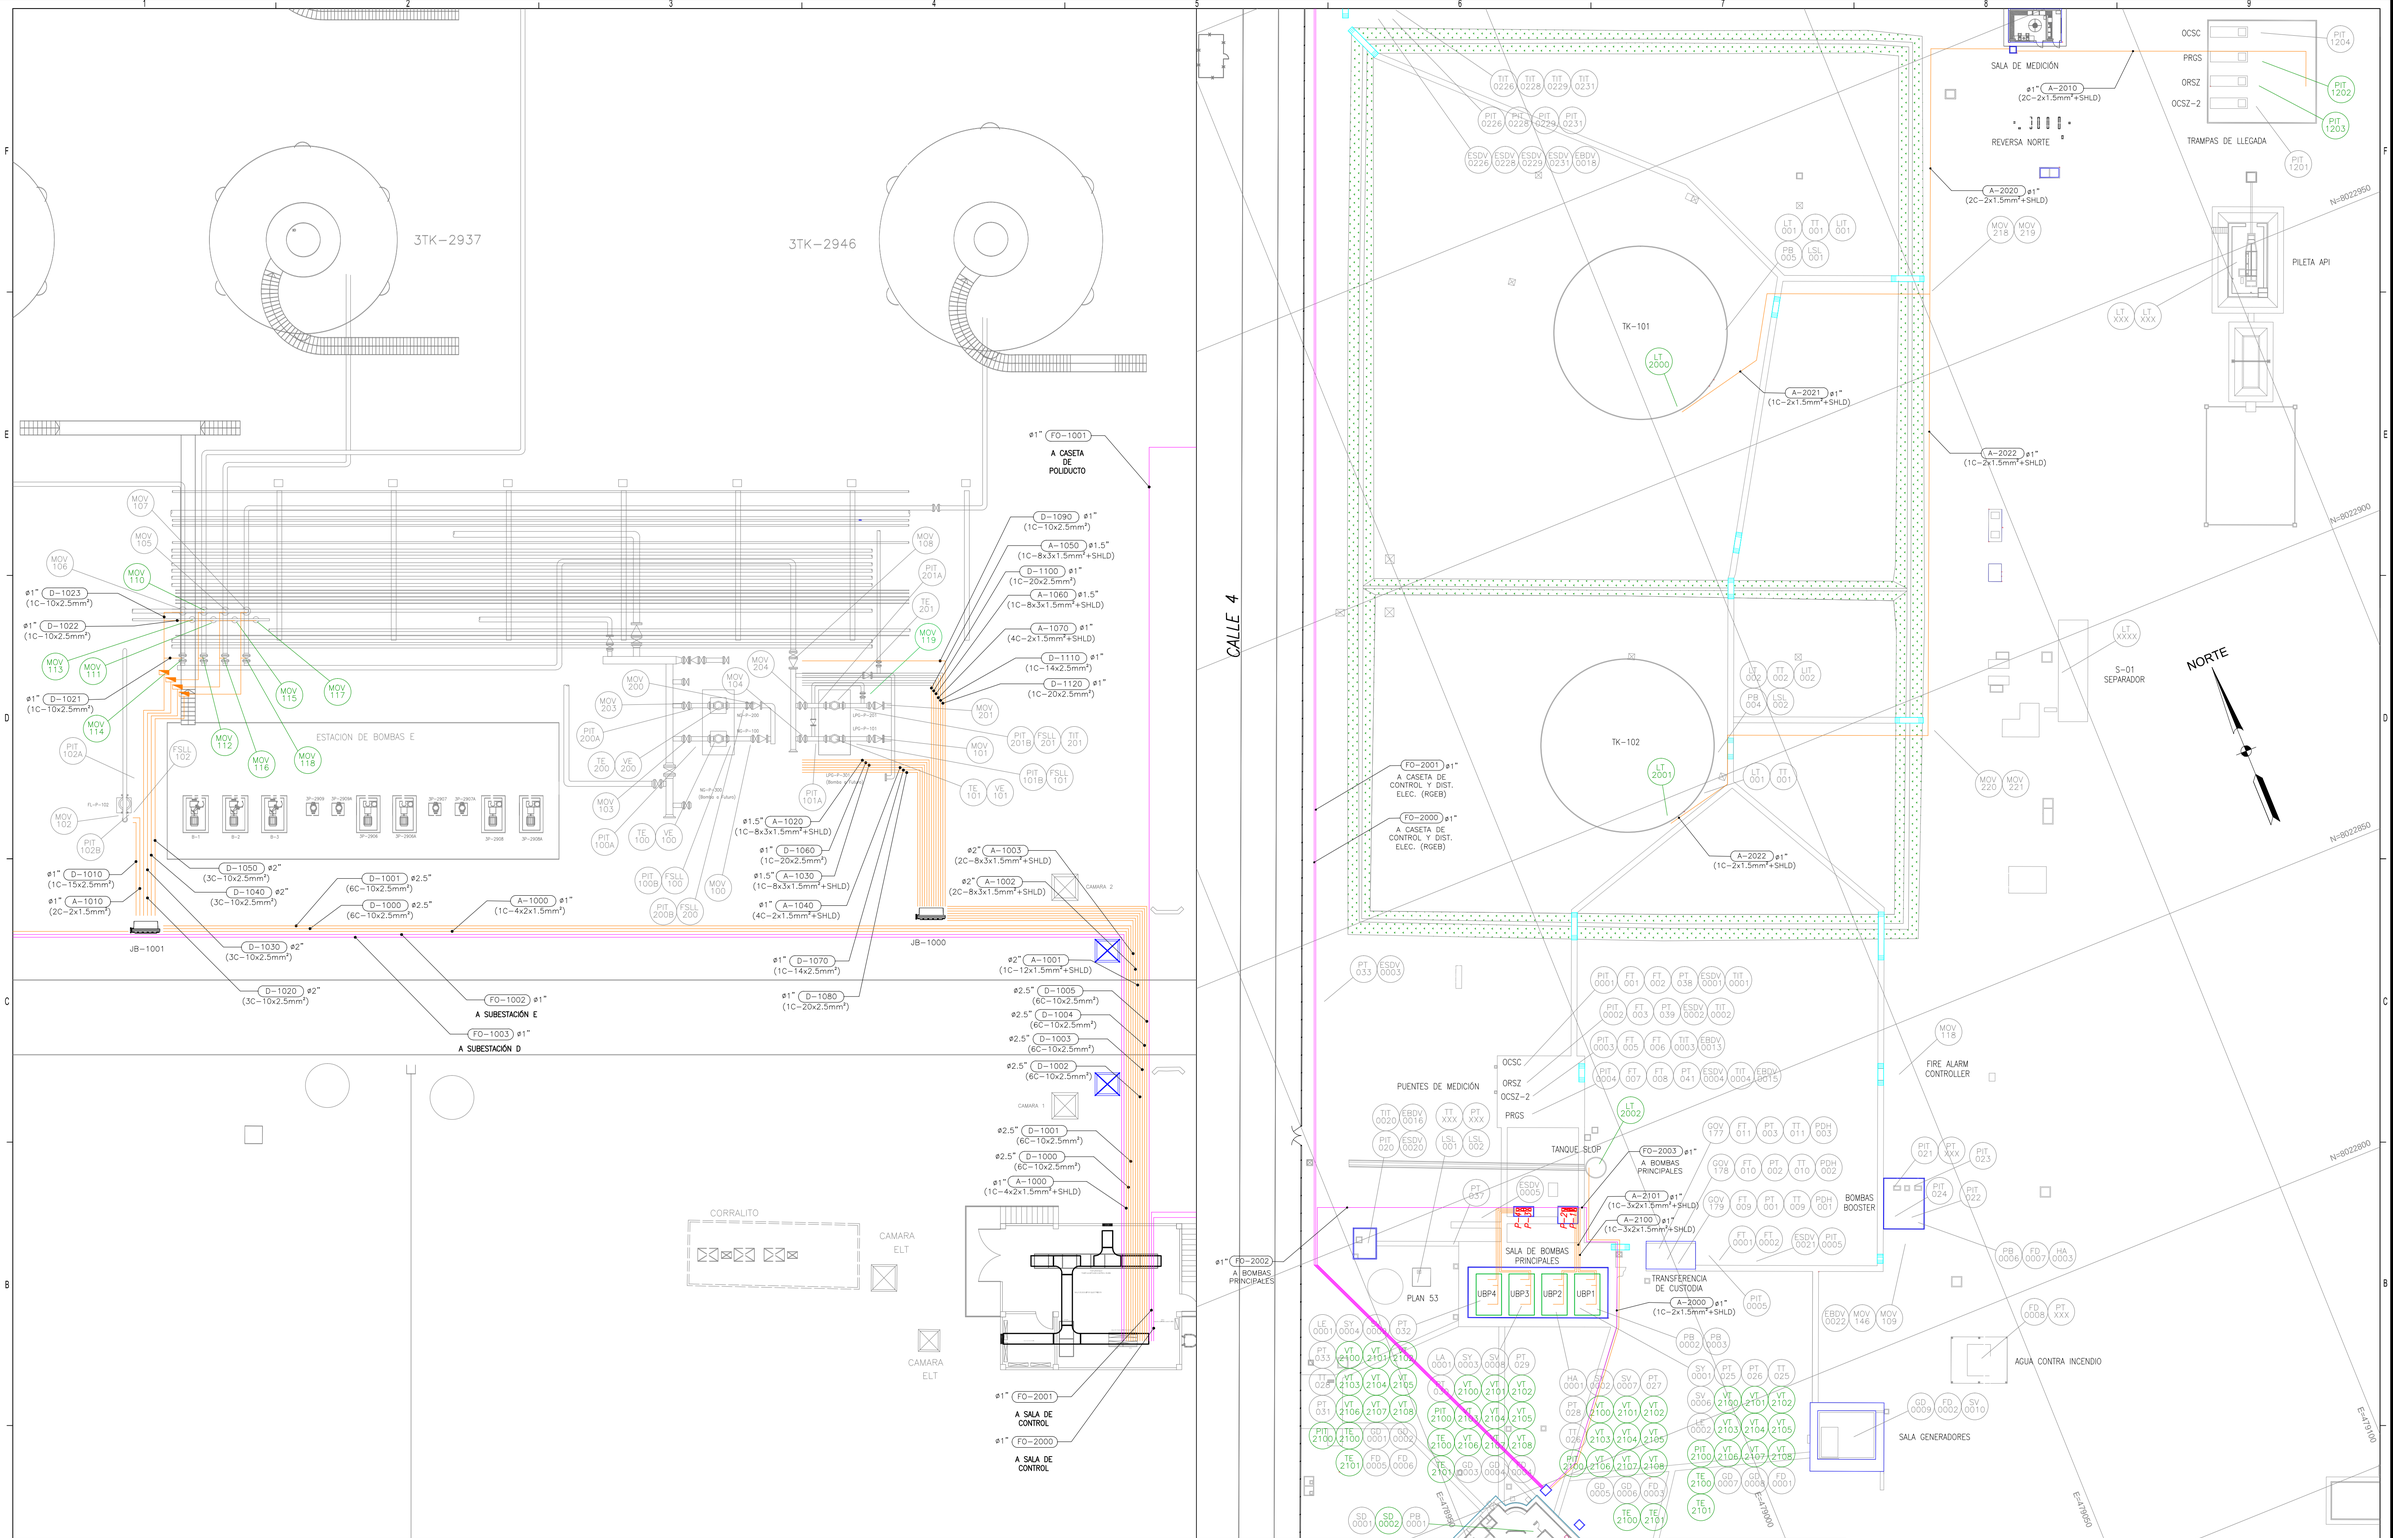

SIMBOLOGIA Y LEYENDAS

CANALIZACIONES DE INSTRUMENTACIÓN
CANALIZACIONES DE COMUNICACIÓN
INSTALACIONES EXISTENTES

CAJAS DE PASO

NOTAS GENERALES

1. TODAS LAS DIMENSIONES ESTAN EXPRESADAS EN MILIMETROS A MENOS QUE SE INDIQUE OTRAS UNIDADES.
2. SE DEBERÁN INSTALARAR CAJAS DE PASO DONDE SEA NECESARIO PARA FACILITAR EL TENDIDO DE CABLES.

DOCUMENTOS DE REFERENCIA

1.	SC-E01-CI-00-06-01 de 01		PLANO DE RELEVAMIENTO TOPOGRÁFICO
2.	SC-E01-IC-00-LI-02		LISTA DE CABLES DE INSTRUMENTACIÓN
3.	SC-E01-IC-00-03-05 de 24	A SC-E01-IC-00-03-10 de 24	DIAGRAMA DE LAZO - PROCESO (TERMINAL SANTA CRUZ)
4.	SC-E01-IC-00-03-11 de 24	A SC-E01-IC-00-03-16 de 24	DIAGRAMA DE LAZO - SEGURIDAD (TERMINAL SANTA CRUZ)
5.	SC-E01-IC-00-03-01 de 24	A SC-E01-IC-00-03-04 de 24	DIAGRAMA DE LAZO BOMBAS PRINCIPALES (TERMINAL SANTA CRUZ)
6.	SC-E01-IC-00-03-17 de 24	A SC-E01-IC-00-03-24 de 24	DIAGRAMA DE LAZO (CASETA DE CONTROL Y DISTRIBUCIÓN ELÉCTRICA)

BOLPEGAS S.R.L.
Bolivia Petróleo y Gas
Consultores y Servicios S.R.L.

Calle Yapicuana N° 201 - Barrio Villa Mercedes
Telf. 591-3-3577373
Fax: 591-3-3540262
Santa Cruz de la Sierra - Bolivia
Página web: www.bolpegas.com
Email: bolpegas@entelnet.bo

YPFB TRANSPORTE S.A.

GERENTE DE PROY.:	Roger Parra
REVISOR 1:	Mario Kaune
REVISOR 2:	Marcelo Canavire
REVISOR 3:	
CONTRATISTA	
GERENTE DE PROY.:	Xavier Sejas
REVISOR 1:	Bruno Gonzales
REVISOR 2:	Andrea Carrillo
REVISOR 3:	David Pinto

FECHA	DIBUJO	REVISOR Calidad	REVISOR Técnico	APROBO	REV.N°	DESCRIPCION	EMPRESA
28-Dic-17	R. Zárate	B.Rodriguez	B.Gonzales	X. Sejas	A	Para Aprobación	BOLPEGAS SRL

YPFB Transporte S.A.

Ubicación: Terminal Santa Cruz
Etapa: Diseño para construcción
Código: SC-E01-IC-00-06-05 de 23
Proyecto: Ingeniería Básica y Detalle Mejoras Operativas de Terminal Santa Cruz
Escala: NA
Título del Plano: LAYOUT RUTEO DE CONDUITS INSTRUMENTACIÓN Y COMUNICACIÓN (EXTERIORES)
Formato: A1 : 594 mm x 841 mm

Formato DIN A1 - YPFB Transporte S.A. Rev 2