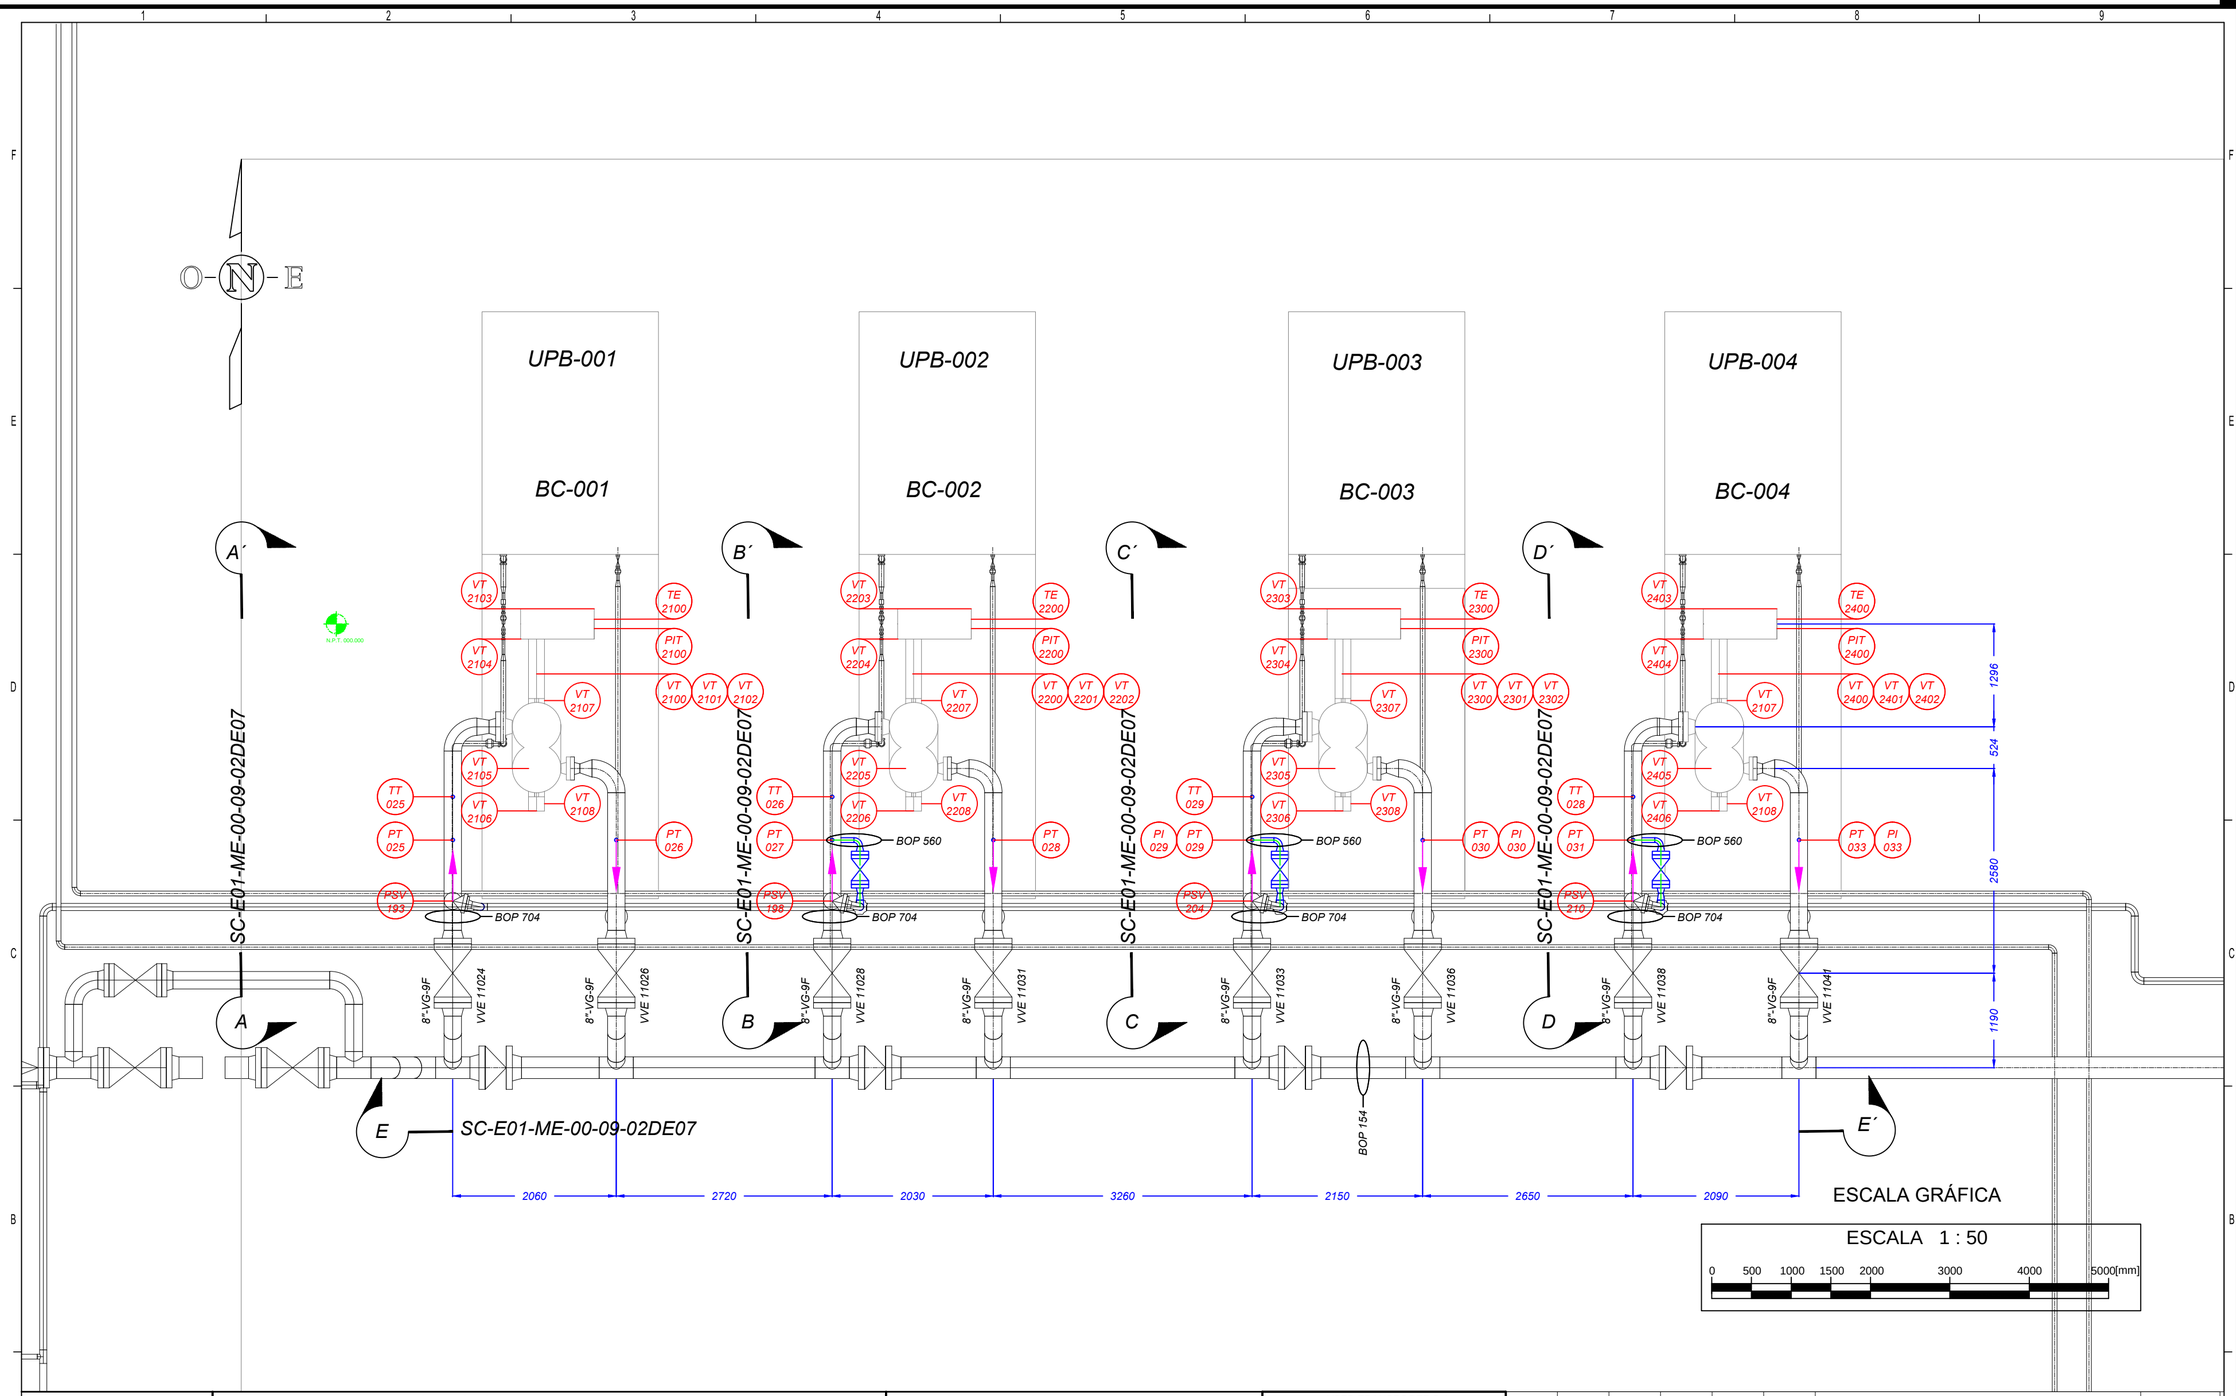

BOLPEGAS S.R.L.
Bolivia Petróleo y Gas Consultores y Servicios S.R.L.
Calle Yapicuana N° 201 - Barrio Villa Mercedes
Tel: 591-3-3577373
Fax: 591-3-3546262
Santa Cruz de la Sierra - Bolivia
Página web: www.bolpegas.com
Email: bolpegas@entelnet.bo

SIMBOLOGIA Y LEYENDA

- BOP XXX.XXX
- BASE DE LA TUBERIA
- CAÑERIA NUEVA
- CAÑERIA EXISTENTE
- SENTIDO DE FLUJO
- NIVEL DE PISO TERMINADO REFERENCIA = 0

XX XXX

TAG INSTRUMENTO:
PSV: VÁLVULA DE SEGURIDAD
PT: TRANSMISOR DE PRESIÓN
TT: TRANSMISOR DE TEMPERATURA
PIT: INDICADOR TRANSMISOR DE PRESIÓN
TE: SENSOR DE TEMPERATURA
VT: TRANSMISOR DE VIBRACIÓN

DOCUMENTOS DE REFERENCIA

SC-E01-ME-00-09-02 de 07

PLANOS MECÁNICOS: UNIDADES DE BOMBEO EN TERMINAL SANTA CRUZ VISTA ELEVACIÓN

YPFB TRANSPORTE S.A.	
GERENTE DE PROY.:	Roger Parra
REVISOR 1:	Mario Kaune
REVISOR 2:	Marcelo Canavire
REVISOR 3:	

CONTRATISTA	
GERENTE DE PROY.:	Xavier Sejas
REVISOR 1:	Bruno Gonzales
REVISOR 2:	Andrea Carrillo
REVISOR 3:	David Pinto

FECHA	DIBUJO	REVISOR Calidad	REVISOR Técnico	APROBO	REV.N°	DESCRIPCION	EMPRESA
26-Dic-17	R. Becerra	B.Rodriguez	B.Gonzales	X. Sejas	A	Para Aprobación	BOLPEGAS SRL

YPFB Transporte S.A.

Ubicación: Terminal Santa Cruz

Etapa: Diseño para construcción

Código: SC-E01-ME-00-09-01 de 07

Proyecto: Ingeniería Básica y Detalle Mejoras Operativas de Terminal Santa Cruz

Escala: 1:50

Título del Plano: Planos Mecánicos: Unidades de Bombeo en Terminal Santa Cruz Vista Planta

Formato: A2 : 420 mm x 594 mm

Formato DIN A2 - YPFB Transporte S.A. Rev 2