SECCION A-A' — VISTA LATERAL

SC-E01-ME-00-09-01 de 07

ESCALA: 1:50

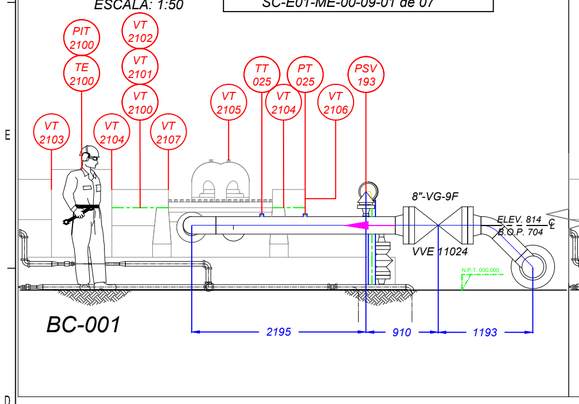

SECCION B-B' — VISTA LATERAL

SC-E01-ME-00-09-01 de 07

ESCALA: 1:50

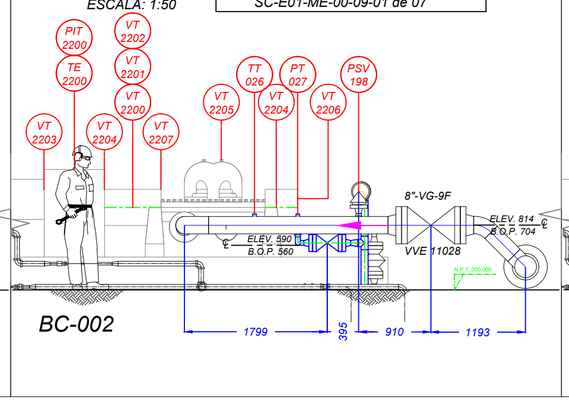

SECCION C-C' — VISTA LATERAL

SC-E01-ME-00-09-01 de 07

ESCALA: 1:50

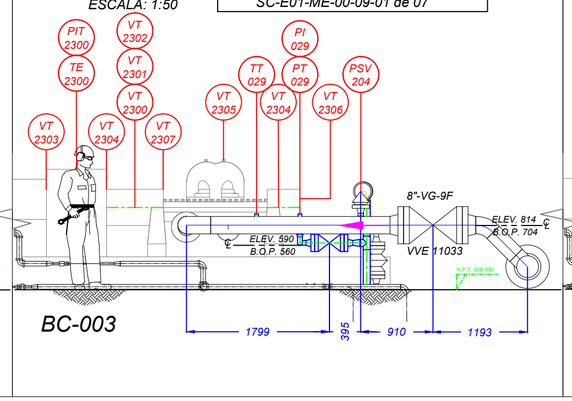

SECCION D-D' — VISTA LATERAL

SC-E01-ME-00-09-01 de 07

ESCALA: 1:50

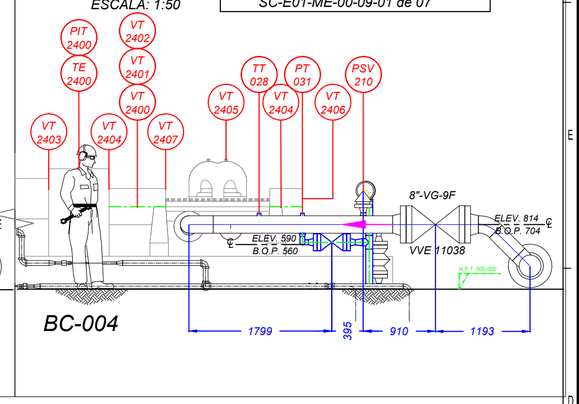

SECCION E-E' — VISTA FRONTAL

SC-E01-ME-00-09-01 de 07

ESCALA: 1:50

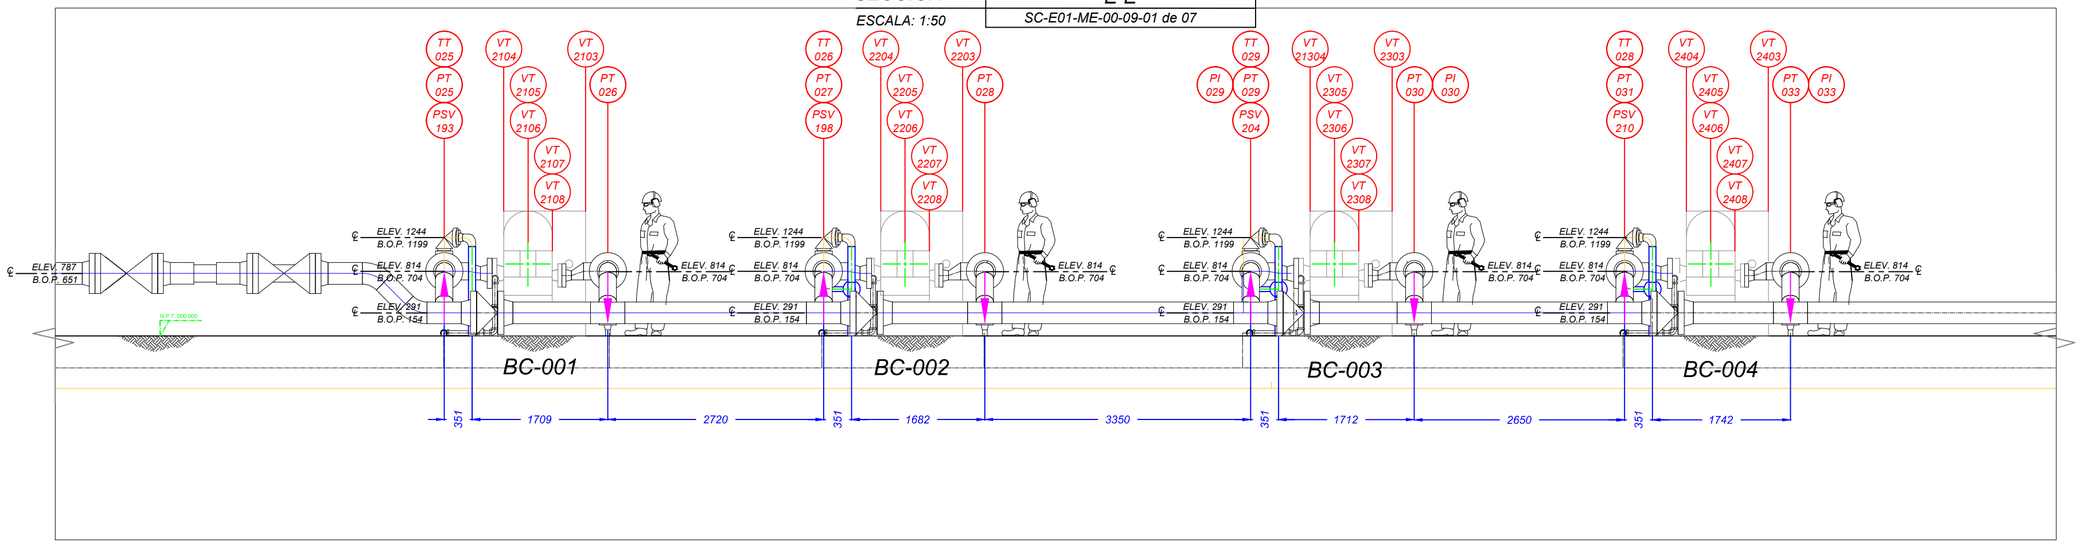

BOLPEGAS S.R.L.
Bolivia Petróleo y Gas Consultores y Servicios S.R.L.

Calle Yapicuana N° 201 - Barrio Villa Mercedes
Tel: 591-3-3577373
Fax: 591-3-3546262
Santa Cruz de la Sierra - Bolivia
Página web: www.bolpegas.com
Email: bolpegas@entelnet.bo

SIMBOLOGIA Y LEYENDA

- ELEV. XXX / B.O.P. XXX — ELEVACION CENTRO DE LINEA / BASE DE LA TUBERIA
- CAÑERIA NUEVA
- CAÑERIA EXISTENTE
- SENTIDO DE FLUJO
- N.P.T. 000.000 — NIVEL DE PISO TERMINADO / REFERENCIA = 0
- XX / XXX — TAG INSTRUMENTO:
  - PSV: VÁLVULA DE SEGURIDAD
  - PT: TRANSMISOR DE PRESIÓN
  - TT: TRANSMISOR DE TEMPERATURA
  - PIT: INDICADOR TRANSMISOR DE PRESIÓN
  - TE: SENSOR DE TEMPERATURA
  - VT: TRANSMISOR DE VIBRACIÓN

DOCUMENTOS DE REFERENCIA

SC-E01-ME-00-09-01 de 07

PLANOS MECÁNICOS: UNIDADES DE BOMBEO EN TERMINAL SANTA CRUZ VISTA PLANTA

YPFB TRANSPORTE S.A.	
GERENTE DE PROY.:	Roger Parra
REVISOR 1:	Mario Kaune
REVISOR 2:	Marcelo Canavire
REVISOR 3:	
CONTRATISTA	
GERENTE DE PROY.:	Xavier Sejas
REVISOR 1:	Bruno Gonzales
REVISOR 2:	Andrea Carrillo
REVISOR 3:	David Pinto

FECHA	DIBUJO	REVISOR Calidad	REVISOR Técnico	APROBO	REV.N°	DESCRIPCION	EMPRESA
26-Dic-17	R. Becerra	B.Rodriguez	B.Gonzales	X. Sejas	0	Diseño para construcción	BOLPEGAS SRL

YPFB Transporte S.A.

Ubicación:	Terminal Santa Cruz
Etapa: Diseño para construcción	Código: SC-E01-ME-00-09-02 de 07
Proyecto: Ingeniería Básica y Detalle Mejoras Operativas de Terminal Santa Cruz	Escala: 1:50
Título del Plano: Planos Mecánicos: Unidades de Bombeo en Terminal Santa Cruz Vista Elevación	Formato: A2 : 420 mm x 594 mm

Formato DIN A2 - YPFB Transporte S.A. Rev 2