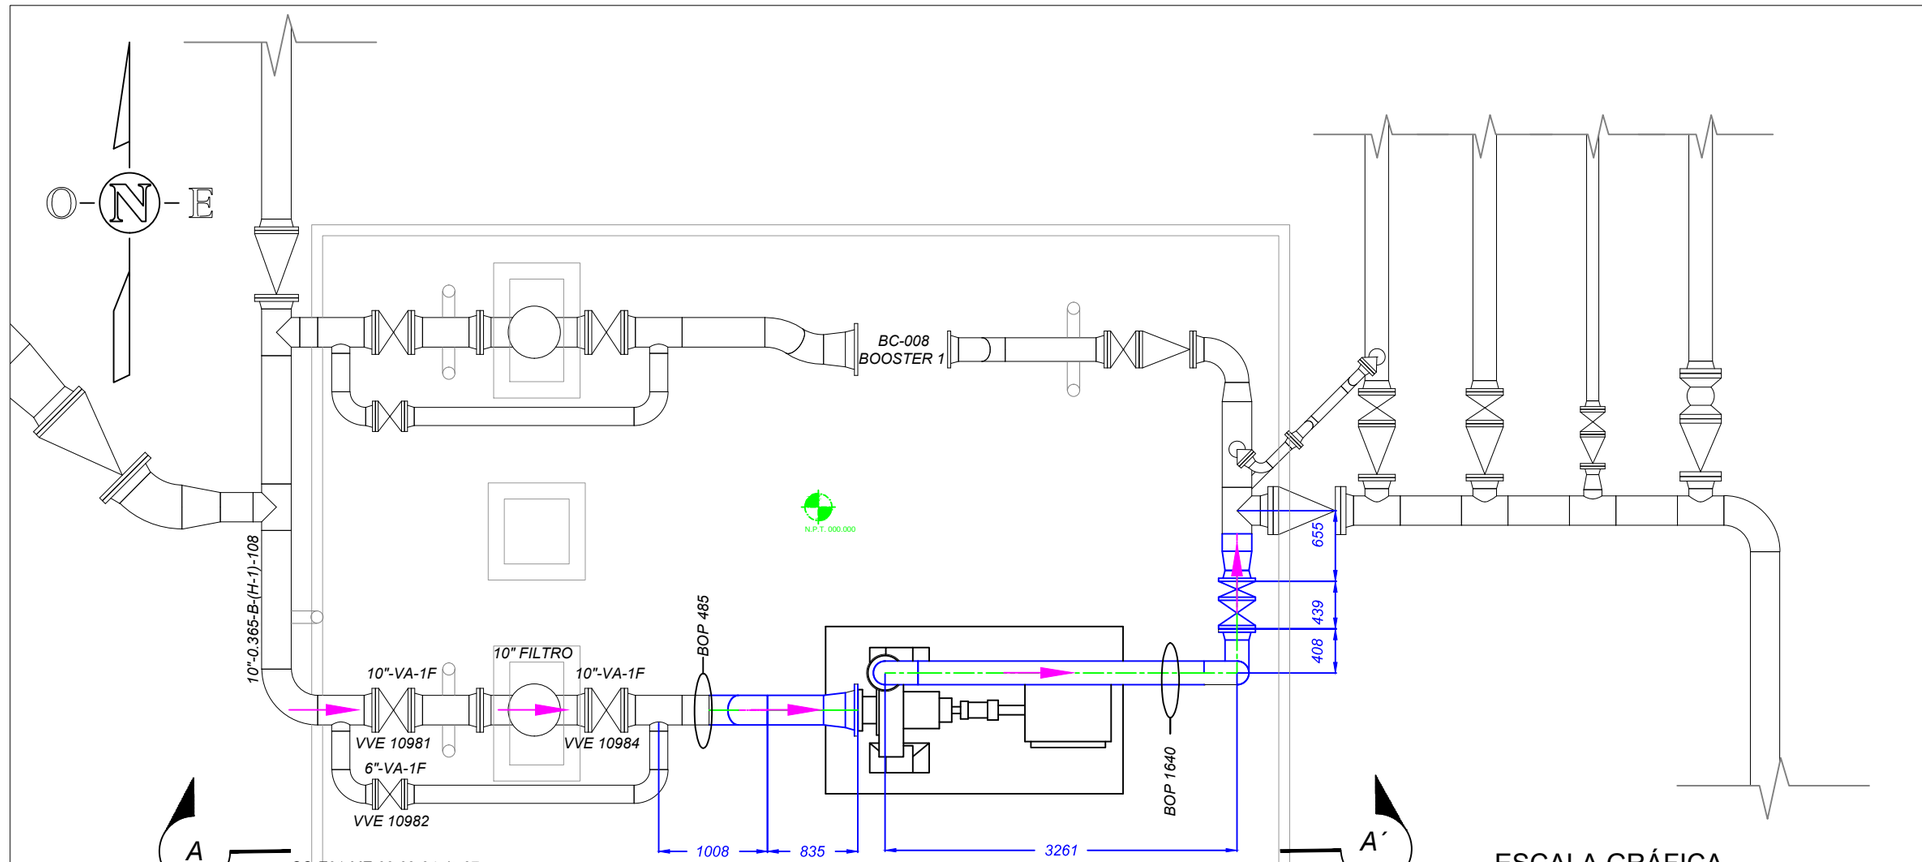

ESCALA GRÁFICA

ESCALA 1 : 50

0 500 1000 1500 2000 3000 4000 5000[mm]

BOLPEGAS S.R.L.
Bolivia Petróleo y Gas Consultores y Servicios S.R.L.
Calle Yapicuana N° 201 - Barrio Villa Mercedes
Tel: 591-3-3577373
Fax: 591-3-3546262
Santa Cruz de la Sierra - Bolivia
Página web: www.bolpegas.com
Email: bolpegas@entelnet.bo

SIMBOLOGIA Y LEYENDA

- BOP XXX.XXX — ELEVACION CENTRO DE LINEA BASE DE LA TUBERIA
- CAÑERIA NUEVA
- CAÑERIA EXISTENTE
- SENTIDO DE FLUJO
- N.P.T. 000.000 — NIVEL DE PISO TERMINADO REFERENCIA = 0

DOCUMENTOS DE REFERENCIA

SC-E01-ME-00-09-04 de 07	PLANOS MECÁNICOS: BOMBA BOOSTER T-SCZ VISTA ELEVACIÓN

YPFB TRANSPORTE S.A.

GERENTE DE PROY.:	Roger Parra
REVISOR 1:	Mario Kaune
REVISOR 2:	Marcelo Canavire
REVISOR 3:	

CONTRATISTA

GERENTE DE PROY.:	Xavier Sejas
REVISOR 1:	Bruno Gonzales
REVISOR 2:	Andrea Carrillo
REVISOR 3:	David Pinto

FECHA	DIBUJO	Calidad REVISOR	Técnico REVISOR	APROBO	REV.N°	DESCRIPCION	EMPRESA
28-Dic-17	R. Becerra	B.Rodriguez	B.Gonzales	X. Sejas	A	Para Aprobación	BOLPEGAS SRL

YPFB Transporte S.A.

Ubicación:	Terminal Santa Cruz
Etapa: Diseño para construcción	Código: SC-E01-ME-00-09-03 de 07
Proyecto: Ingeniería Básica y Detalle Mejoras Operativas de Terminal Santa Cruz	Escala: 1:50
Título del Plano: Planos Mecánicos: Bomba Booster T-SCZ Vista Planta	Formato: A3 : 297 mm x 420 mm

Formato DIN A3 - YPFB Transporte S.A. Rev 2