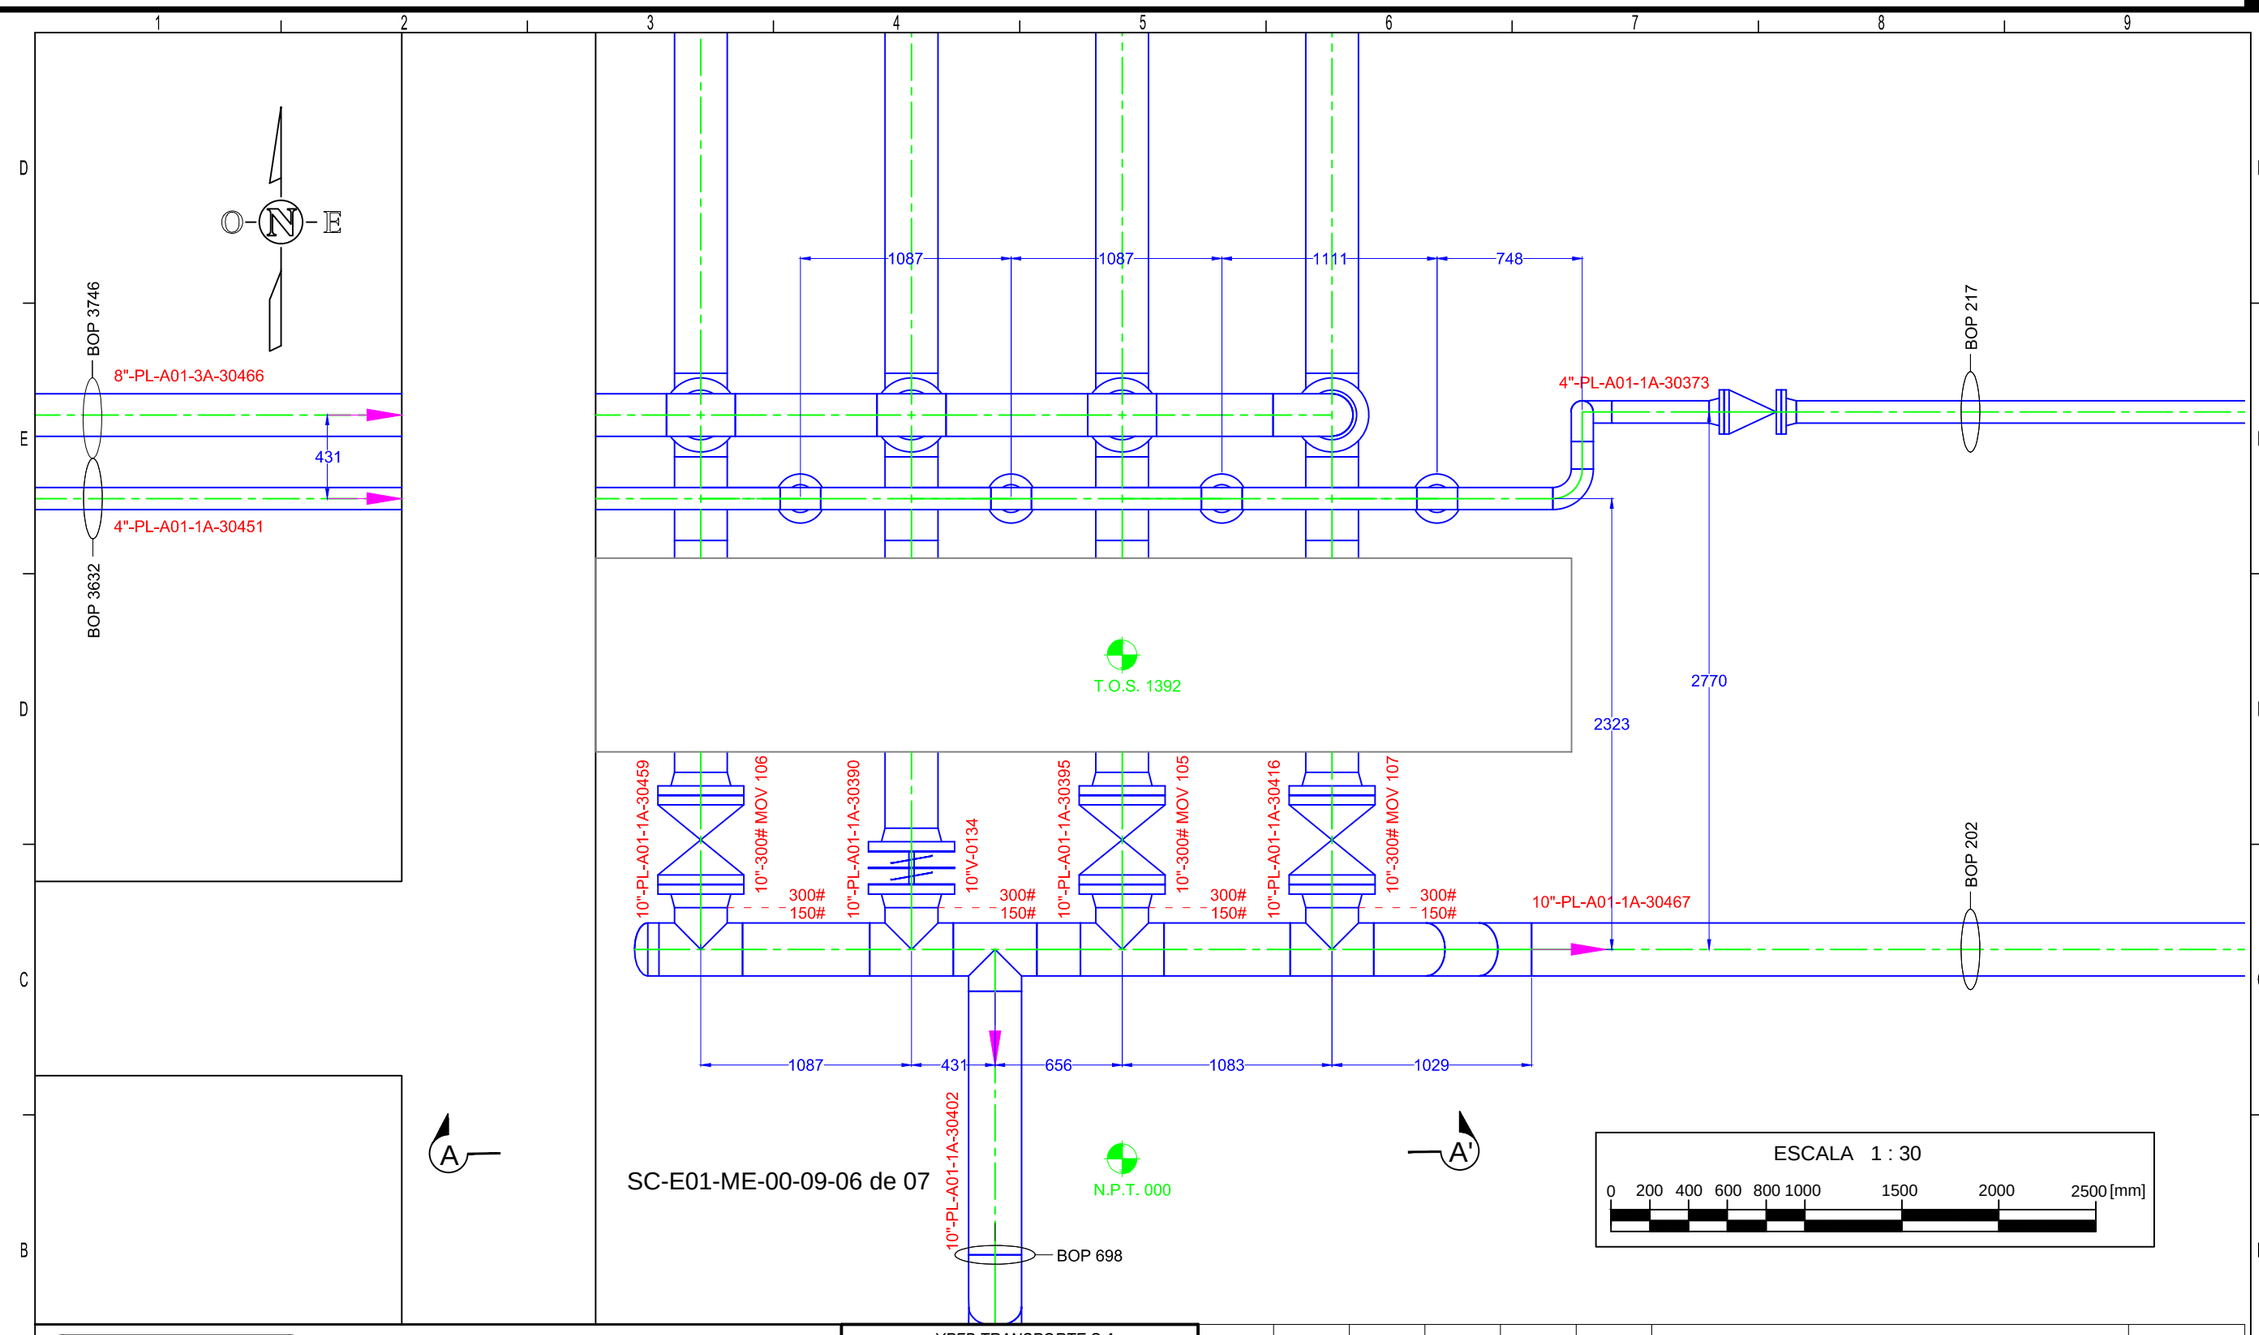

BOLPEGAS S.R.L.
Bolivia Petróleo y Gas
Consultores y Servicios S.R.L.

Calle Yapicuana N° 201 - Barrio Villa Mercedes
Tel: 591-3-3577373
Fax: 591-3-3546262
Santa Cruz de la Sierra - Bolivia
Página web: www.bolpegas.com
Email: bolpegas@entelnet.bo

LEYENDA

BOP XXX.XXX — SENTIDO DE FLUJO

BASE DE LA TUBERIA

N.P.T./T.O.S. XXXX — N.P.T. NIVEL PISO TERMINADO
T.O.S. NIVEL DE ESTRUCTURA

NOTAS

- SE TOMA COMO REFERENCIA PARA LAS ELEVACIONES EL NIVEL DEL PISO TERMINADO.
- DIMENSIONES Y ARREGLO DE CAÑERIAS SEGUN MAQUETA PROVISTA POR YPFB TRANSPORTE.

DOCUMENTOS DE REFERENCIA

SC-E01-ME-00-09-06 de 07 PLANOS MECÁNICOS: VÁLVULAS AUTOMÁTICAS A ESFERAS GLP VISTA ELEVACION

MO-3-323.29-942-16.018-002=REV B
DI-3-322.27-944-16.018-001=D

YPFB TRANSPORTE S.A.	
GERENTE DE PROY.:	Roger Parra
REVISOR 1:	Mario Kaune
REVISOR 2:	Marcelo Canavire
REVISOR 3:	
CONTRATISTA	
GERENTE DE PROY.:	Xavier Sejas
REVISOR 1:	Bruno Gonzales
REVISOR 2:	Andrea Carrillo
REVISOR 3:	David Pinto

FECHA	DIBUJO	REVISOR Calidad	REVISOR Técnico	APROBO	REV.N°	DESCRIPCION	EMPRESA
22-Dic-17	R. Becerra	B.Rodriguez	B.Gonzales	X. Sejas	A	Para Aprobación	BOLPEGAS SRL

YPFB Transporte S.A.

Ubicación: Refineria Guillermo Elder Bell

Etapa: Diseño para construcción

Código: SC-E01-ME-00-09-05 de 07

Proyecto: Ingeniería Básica y de Detalle Mejoras Operativas de Terminal Santa Cruz

Escala: 1:30

Título del Plano: Planos Mecánicos
Válvulas Automáticas a Esferas GLP. Vista en Planta

Formato: A3 : 297 mm x 420 mm

Formato DIN A3 - YPFB Transporte S.A. Rev 2