


TABLA 2
DISTANCIAMIENTO CORTACORRIENTES

| ZONA | PENDIENTE LONGITUDINAL % | SEPARACION ENTRE CORTACORRIENTES (H) [metros] |
|------|--------------------------|---|
| A | 10 | 25 |
| | 15 | 20 |
| | 20 | 17 |
| | 25 | 14.4 |
| | 30 | 13.5 |
| B | 35 | 10.8 |
| | 35 | 14.4 |
| | 40 | 13.5 |
| | 45 | 12.6 |
| | 50 | 10.8 |
| | 55 | 9 |
| | 56 a 140 | 29° a 56° |
| | 10.8 | |

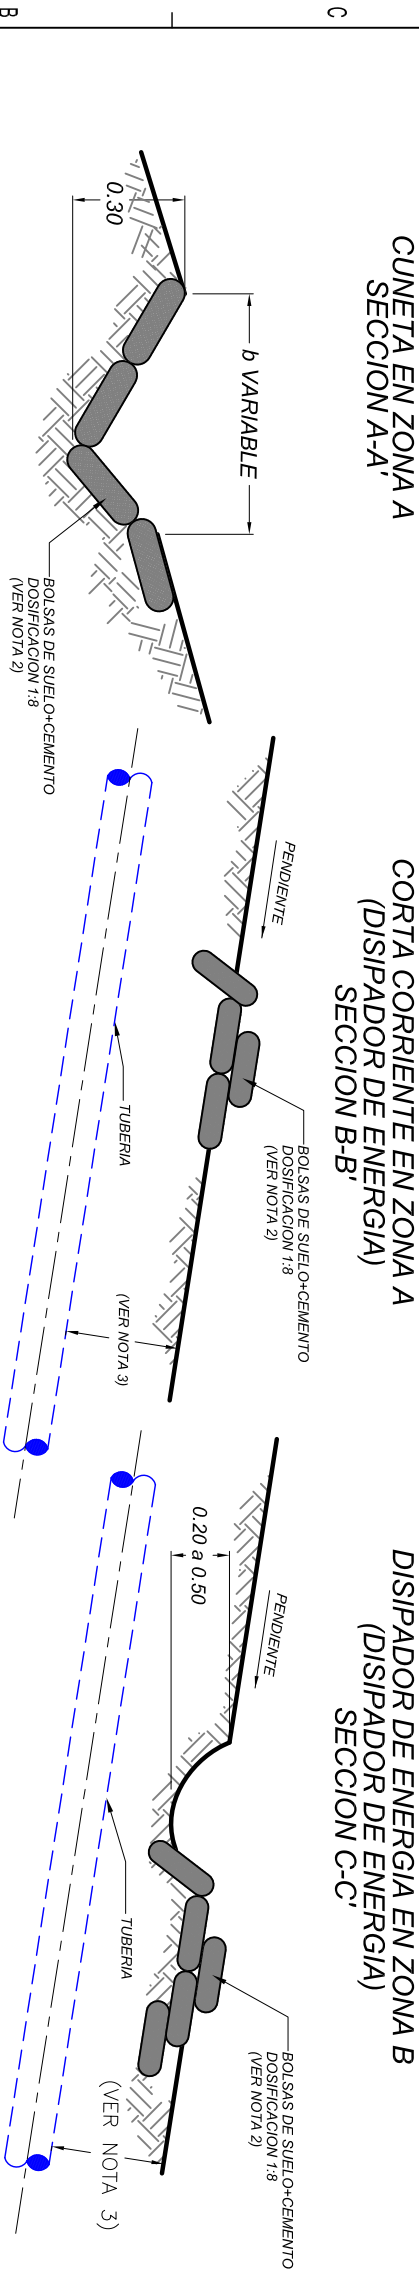

- NOTAS:
- TODAS LAS MEDIDAS ESTAN DADAS EN METROS, A MENOS QUE SE INDIQUE LO CONTRARIO
 - LOS SACOS BIODEGRADABLES, SERAN DE ALGODON O YUTE.
 - PROFUNDIDAD VARIABLE DE ACUERDO AL TIPO DE SUELO

Logo
Contratista

Dirección
Nº de Teléfonos
Nº de Fax
Casilla de correo
Dirección Web
Correo electrónico

| | |
|---------------------------------|--|
| YPFB TRANSPORTE S.A. | |
| GERENTE DE PROY.: Ing. (Nombre) | |
| REVISOR 1: (Nombre) | |
| REVISOR 2: (Nombre) | |
| REVISOR 3: (Nombre) | |
| CONTRATISTA | |
| GERENTE DE PROY.: Ing. (Nombre) | |
| REVISOR 1: Ing. (Nombre) | |
| REVISOR 2: Ing. (Nombre) | |
| REVISOR 3: Ing. (Nombre) | |

| | | | | | | | |
|---|-----------|-----------------|--------------|-------------|---------|------------------------------------|--------------------------------------|
| 16-Nov-17 | J. Olguin | M. Canavire | J. Fernández | R. Antezana | 1 | Diseño de Típico para Construcción | YPFB Transporte |
| 25-Abr-10 | F. Mérida | F. Mérida | GIC-GMN | C. Ortiz | 0 | Diseño de Típico para Construcción | YPFB Transporte |
| FECHA | DIBUJO | Calidad REVISOR | Técnico | APROBO | REV. N° | DESCRIPCION | EMPRESA |
| Ubicación: (Nombre del Ducto o Estación) | | | | | | | |
| Etapas: Diseño para Construcción | | | | | | | Código: (Depto.)-(Ducto)-CI-00-13-28 |
| Proyecto: (Nombre del Proyecto) XXXX | | | | | | | Escala: S/E |
| Título del Plano: Típico Protección de Taludes y Control de Erosión | | | | | | | Formato: Tabloide: 279 mm x 432 mm |