



BM TIPO 1 - PARA ESTACIONES

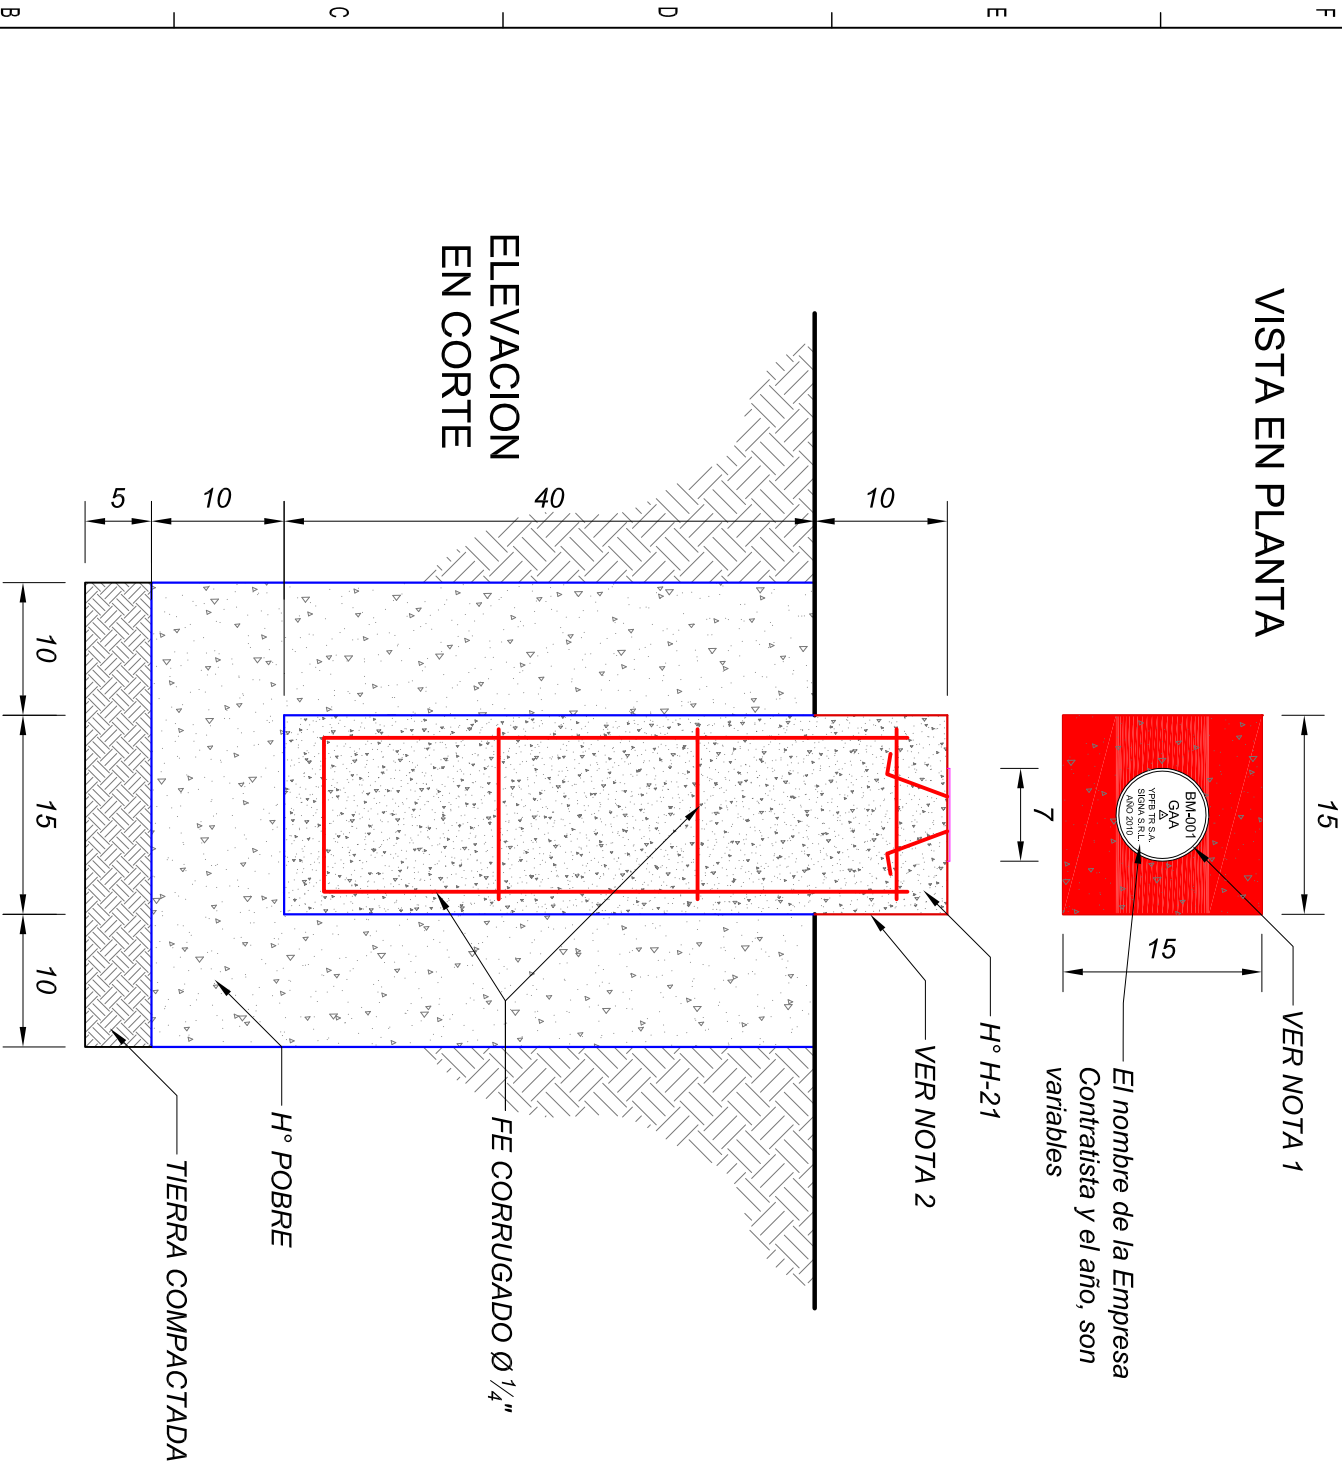

BM TIPO 2 - PARA DUCTOS

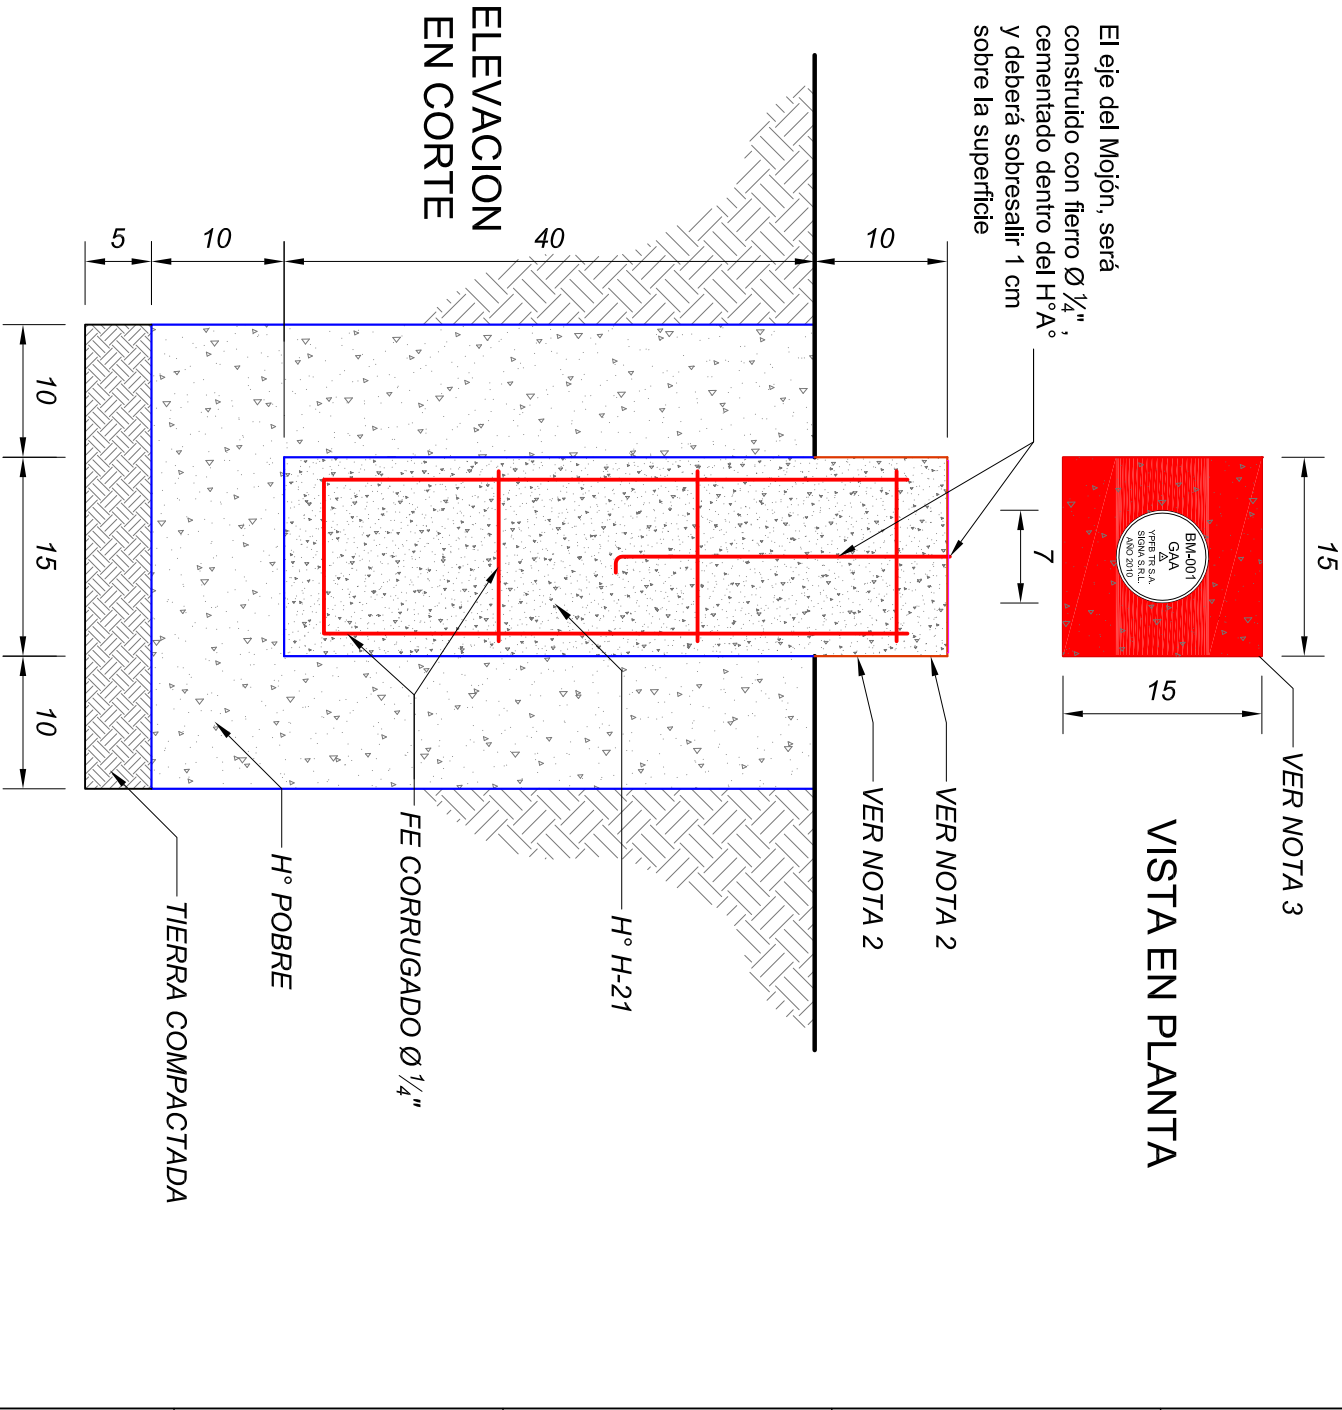

NOTAS:

1. Todas las medidas están dadas en metros, a menos que se indique lo contrario.
2. La placa será de acero o aluminio con letras en relieve.
3. La cara superior, será pintada con cemento y será grabada en fresco con la leyenda indicada, de acuerdo al caso, la parte visible del mojon deberá ser pintada (al aceite) en color rojo.
4. La ubicación de los mojones, deberá ser acompañada por la planilla de coordenadas respectiva, en formato "Excel", en el informe final del proyecto.

Logo
Contratista

Dirección
Nº de Teléfonos
Nº de Fax
Casilla de correo
Dirección Web
Correo electrónico

YPFB TRANSPORTE S.A.

GERENTE DE PROY.: (Nombre)
REVISOR 1: (Nombre)
REVISOR 2: (Nombre)
REVISOR 3: (Nombre)
CONTRATISTA
GERENTE DE PROY.: Ing. (Nombre)
REVISOR 1: Ing. (Nombre)
REVISOR 2: Ing. (Nombre)
REVISOR 3: Ing. (Nombre)



(Nombre del Proyecto)
XXXXX

Ubicación: (Nombre del Ducto o Estación)

Etapas:
Diseño para Construcción

Código:
(Depto)-(Duc.)-TO-00-26-28

Escala:
S/E

Título del Plano:
De BM (Bench Mark) para Ductos y Estaciones

Formato:
Tabloide: 279 mm x 432 mm