

DEFINICIÓN DE ANCHO DE VÍA

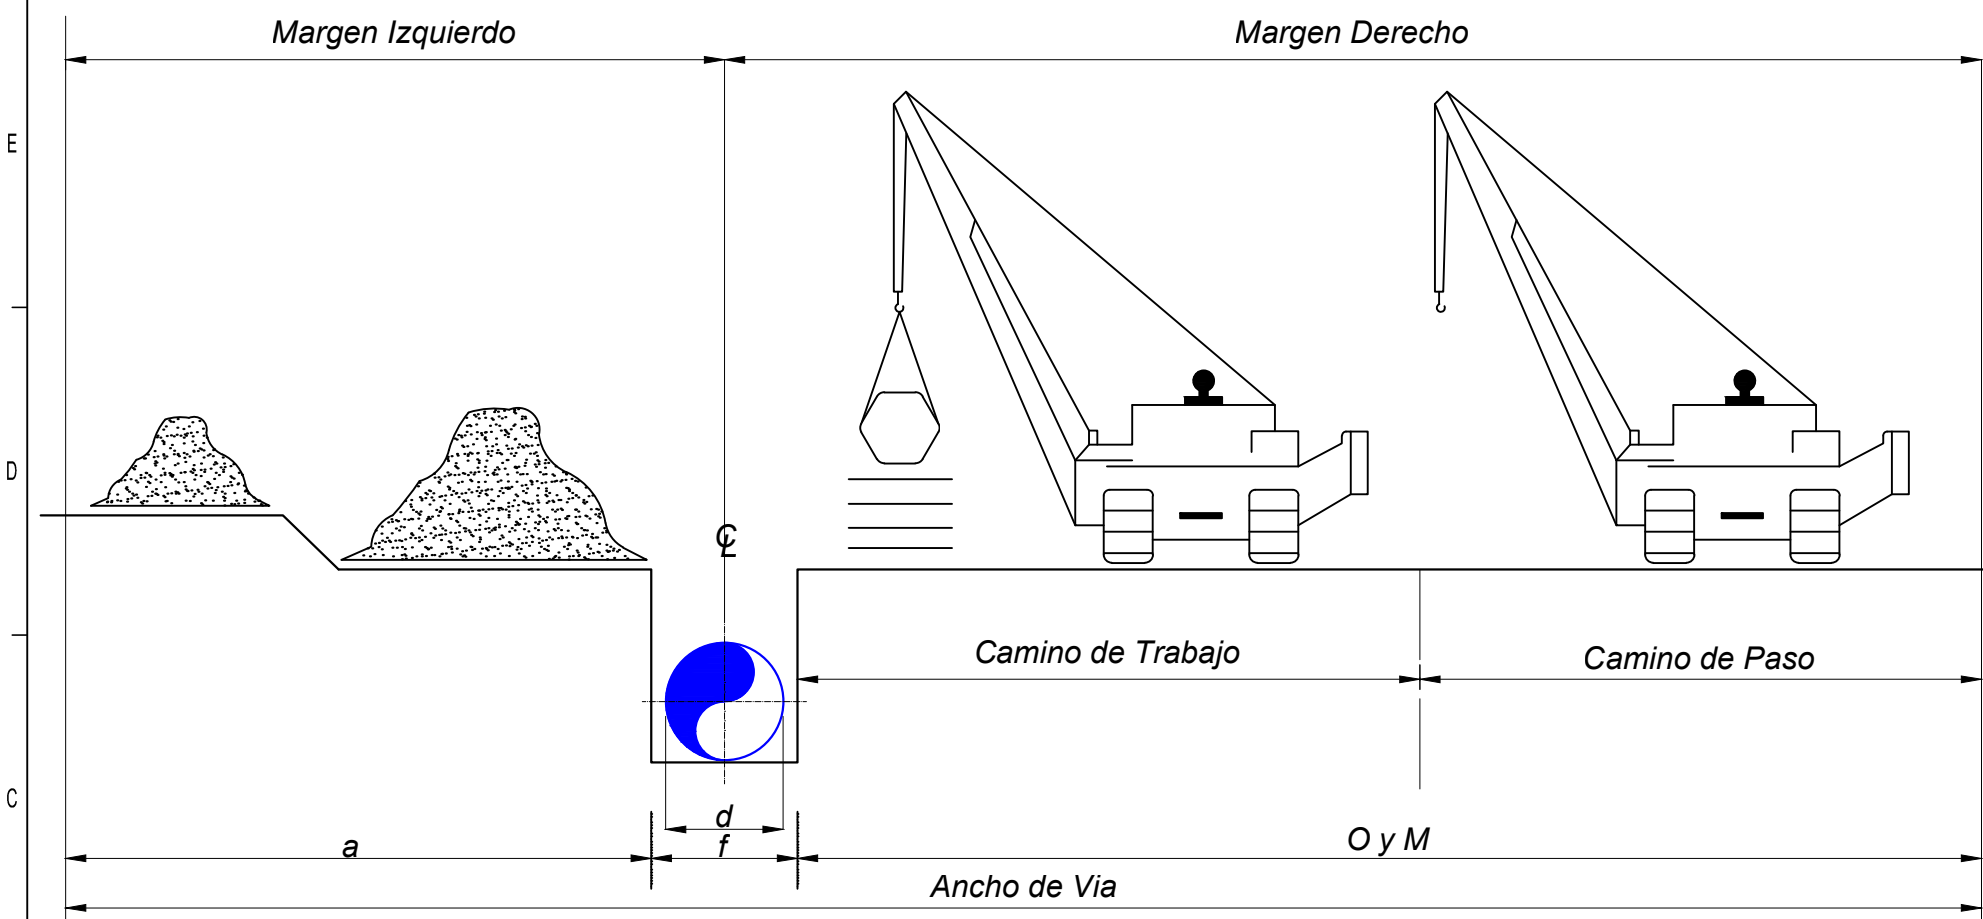


TABLA DE REFERENCIAS

Diámetro del ducto (d)	OPERACIÓN Y MANTENIMIENTO					
	Area de depósito (m) (a)	Franja de Seguridad (m) (f)	Area de construcción, operación y mantenimiento (m) (O y M)	Ancho del derecho de Vía (DDV) (m)	* Margen izquierdo (m)	* Margen Derecho (m)
Menor a 6"	2.5	1.0	6.5	10	3.0	7.0
entre 6" y 8"	3.5	1.0	7.5	12	4.0	8.0
10"	3.5	1.0	7.5	12	4.0	8.0
12"	3.5	1.0	7.5	12	4.0	8.0
14"	3.5	1.0	7.5	12	4.0	8.0
Mayor que 14" o más de un ducto en el DDV	4.0	2.0	9.0	15	5.0	10.0

* En el Sentido del Flujo

Logo
Contratista

Dirección
Nº de Teléfonos
Nº de Fax
Casilla de correo
Dirección Web
Correo electrónico

NOTAS:

1. TODOS LOS PLANOS Y DISEÑOS DE LOS PROYECTOS DE CONSTRUCCIÓN Y/O DESARROLLO URBANÍSTICO PROPUESTO, COINDANTES CON LOS DERECHOS DE VÍA DE LOS DUCTOS DEBERAN SER SOMETIDOS A LA REVISIÓN DE YPFB TRANSPORTE S.A., PARA DETERMINAR HASTA QUE PUNTO (SI HUBIERAN), LOS DERECHOS DE VÍA DE LOS DUCTOS SERIAN AFECTADOS.
2. EL COSTO DE RESTAURACIÓN DE LAS MEJORAS, NO AUTORIZADAS EN EL DERECHO DE VÍA (COMO PAVIMENTOS, ACERAS, PAISAJISMOS, ETC.), DE LOS TRABAJOS DE RUTINA O DE EMERGENCIA DE MANTENIMIENTO, SERÁN DE ENTERA RESPONSABILIDAD DE LOS INTERESADOS.
3. NO SE PERMITEN ÁRBOLES O ARBUSTOS GRANDES EN LA FRANJA DE SEGURIDAD DEL DUCTO.

YPFB TRANSPORTE S.A.

GERENTE DE PROY.: Ing. (Nombre)

REVISOR 1: Ing. (Nombre)

REVISOR 2: Arq. (Nombre)

REVISOR 3: Sup. (Nombre)

CONTRATISTA

GERENTE DE PROY.: Ing. (Nombre)

REVISOR 1: Ing. (Nombre)

REVISOR 2: Ing. (Nombre)

REVISOR 3: Ing. (Nombre)

26-Abr-11	J.Belmonte	F. Mérida	F.Chuquimia	R.Antezana	0	Diseño de Típico para Construcción	YPFB Transporte
FECHA	DIBUJO	Calidad REVISOR	Técnico	APROBO	REV.Nº	DESCRIPCION	EMPRESA
						Ubicación: (Nombre del Ducto o Estación)	
Proyecto: (Nombre del Proyecto) XXXX						Escala: S/E	
Título del Plano: Típico Definición del Derecho de Vía (DDV) en Área Rural						Formato: Tabloide: 279 mm x 432 mm	