



**CORTE EN AVENIDA CENTRAL
DUCTO HASTA Ø12" EN JARDINERA CENTRAL**

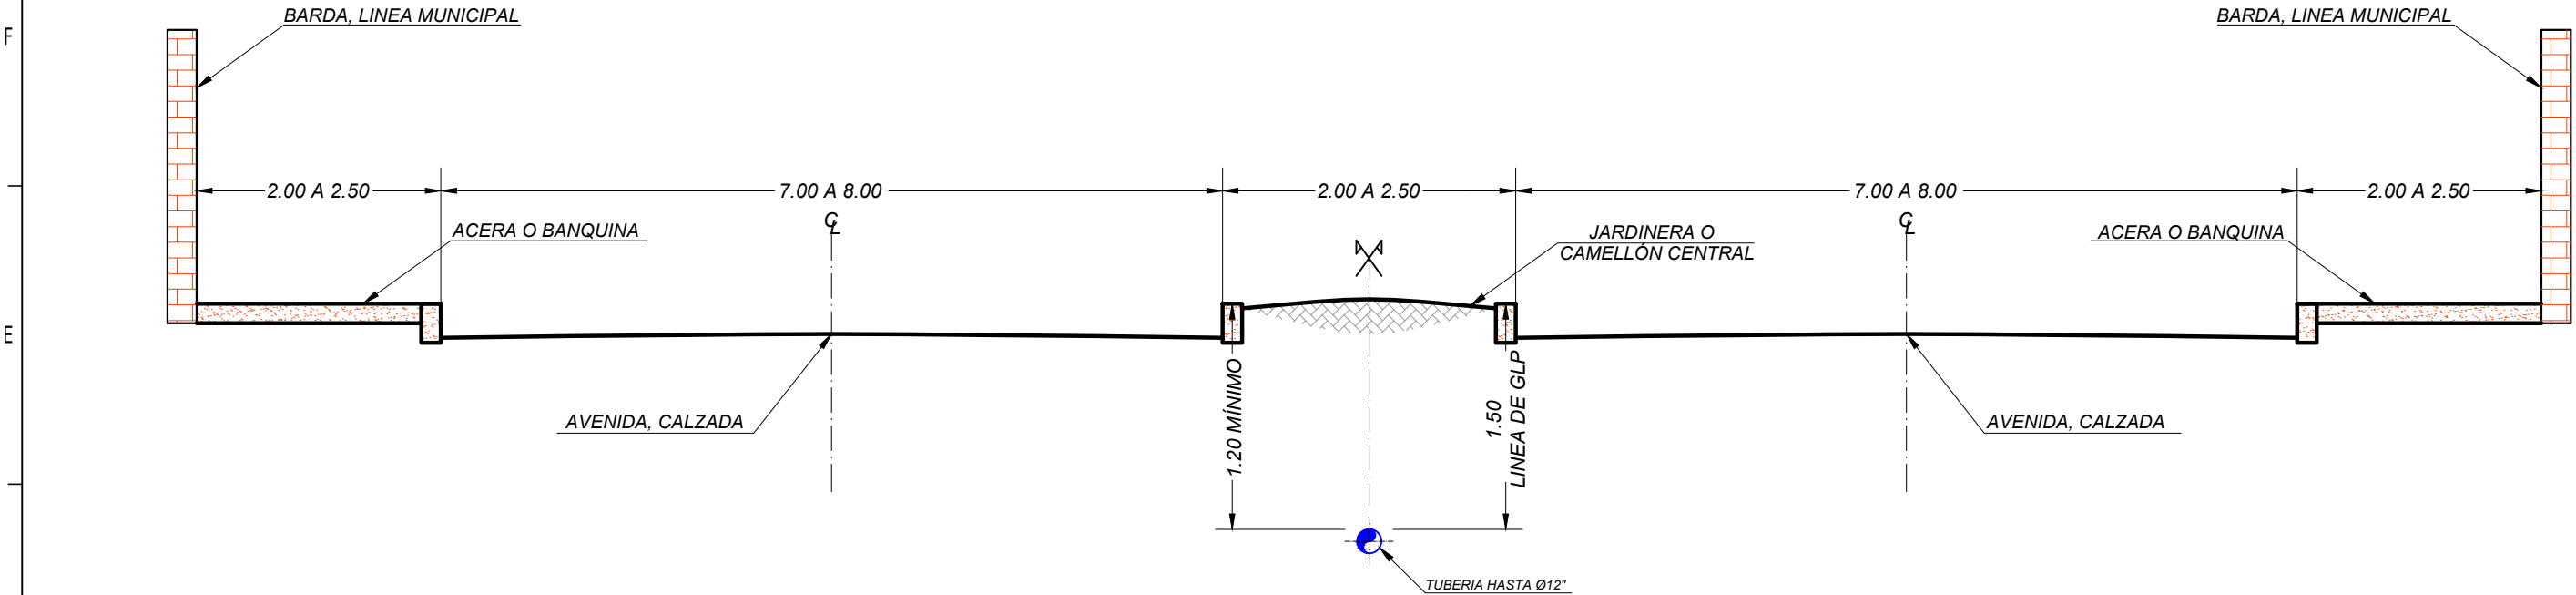

**CORTE EN AVENIDA O CALLE CON ALAMEDA
DUCTO HASTA Ø12" EN ALAMEDA**

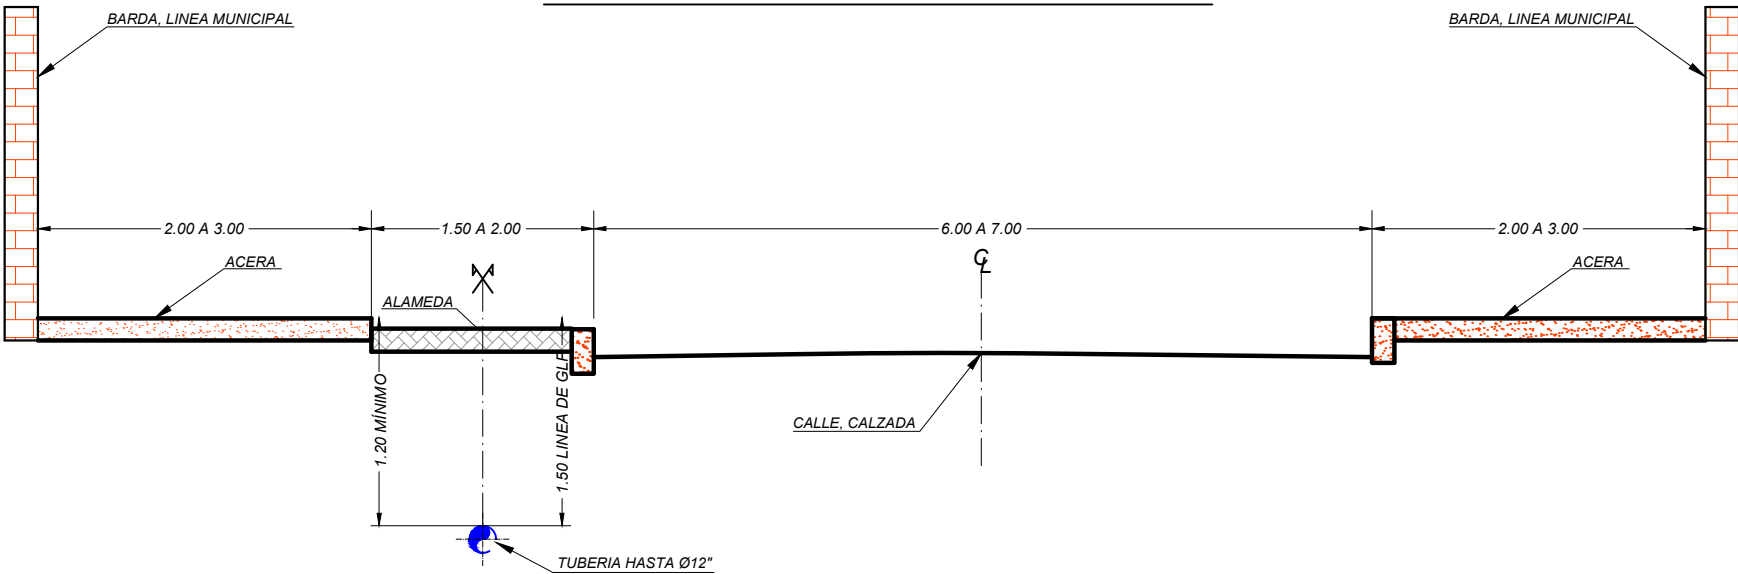

**Logo
Contratista**

Dirección
Nº de Teléfonos
Nº de Fax
Casilla de correo
Dirección Web
Correo electrónico

NOTAS:

1. TODOS LOS PLANOS Y DISEÑOS DE LOS PROYECTOS DE CONSTRUCCIÓN Y/O DESARROLLO URBANÍSTICO PROPUESTO, COLINDANTES CON LOS DERECHOS DE VÍA DE LOS DUCTOS DEBERAN SER SOMETIDOS A LA REVISIÓN DE YPFB TRANSPORTE, PARA DETERMINAR HASTA QUE PUNTO (SI HUBIERAN), LOS DERECHOS DE VÍA DE LOS DUCTOS SERIAN AFECTADOS.
2. EL COSTO DE RESTAURACIÓN DE LAS MEJORAS, NO AUTORIZADAS EN EL DERECHO DE VÍA (COMO PAVIMENTOS, ACERAS, PAISAJISMOS, ETC.), DE LOS TRABAJOS DE RUTINA O DE EMERGENCIA DE MANTENIMIENTO, SERÁ DE ENTERA RESPONSABILIDAD DE LOS INTERESADOS.
3. NO SE PERMITEN ÁRBOLES O ARBUSTOS GRANDES EN LA FRANJA DE SEGURIDAD DEL DUCTO.

YPFB TRANSPORTE S.A.

GERENTE DE PROY.: Ing. (Nombre)

REVISOR 1: Ing. (Nombre)

REVISOR 2: Arq. (Nombre)

REVISOR 3: Sup. (Nombre)

CONTRATISTA

GERENTE DE PROY.: Ing. (Nombre)

REVISOR 1: Ing. (Nombre)

REVISOR 2: Ing. (Nombre)

REVISOR 3: Ing. (Nombre)

26-Abr-11	J.Belmonte	F. Mérida	F.Chuquimia	R.Antezana	0	Diseño de Típico para Construcción	YPFB Transporte
FECHA	DIBUJO	Calidad	Técnico	APROBO	REV.Nº	DESCRIPCION	EMPRESA
						Ubicación:	(Nombre del Ducto o Estación)
						Etapas:	Código:
						Diseño para Construcción	(Depto.)-(Duc.)-CI-00-11-29
						Proyecto:	Escala:
						(Nombre del Proyecto)	S/E
						Título del Plano:	Formato:
						Típico	Tabloide: 279 mm x 432 mm
						Ubicación de Ductos hasta Ø 12" en Avenidas y Calles	