


F
E
D
C
B
A

F
E
D
C
B
A

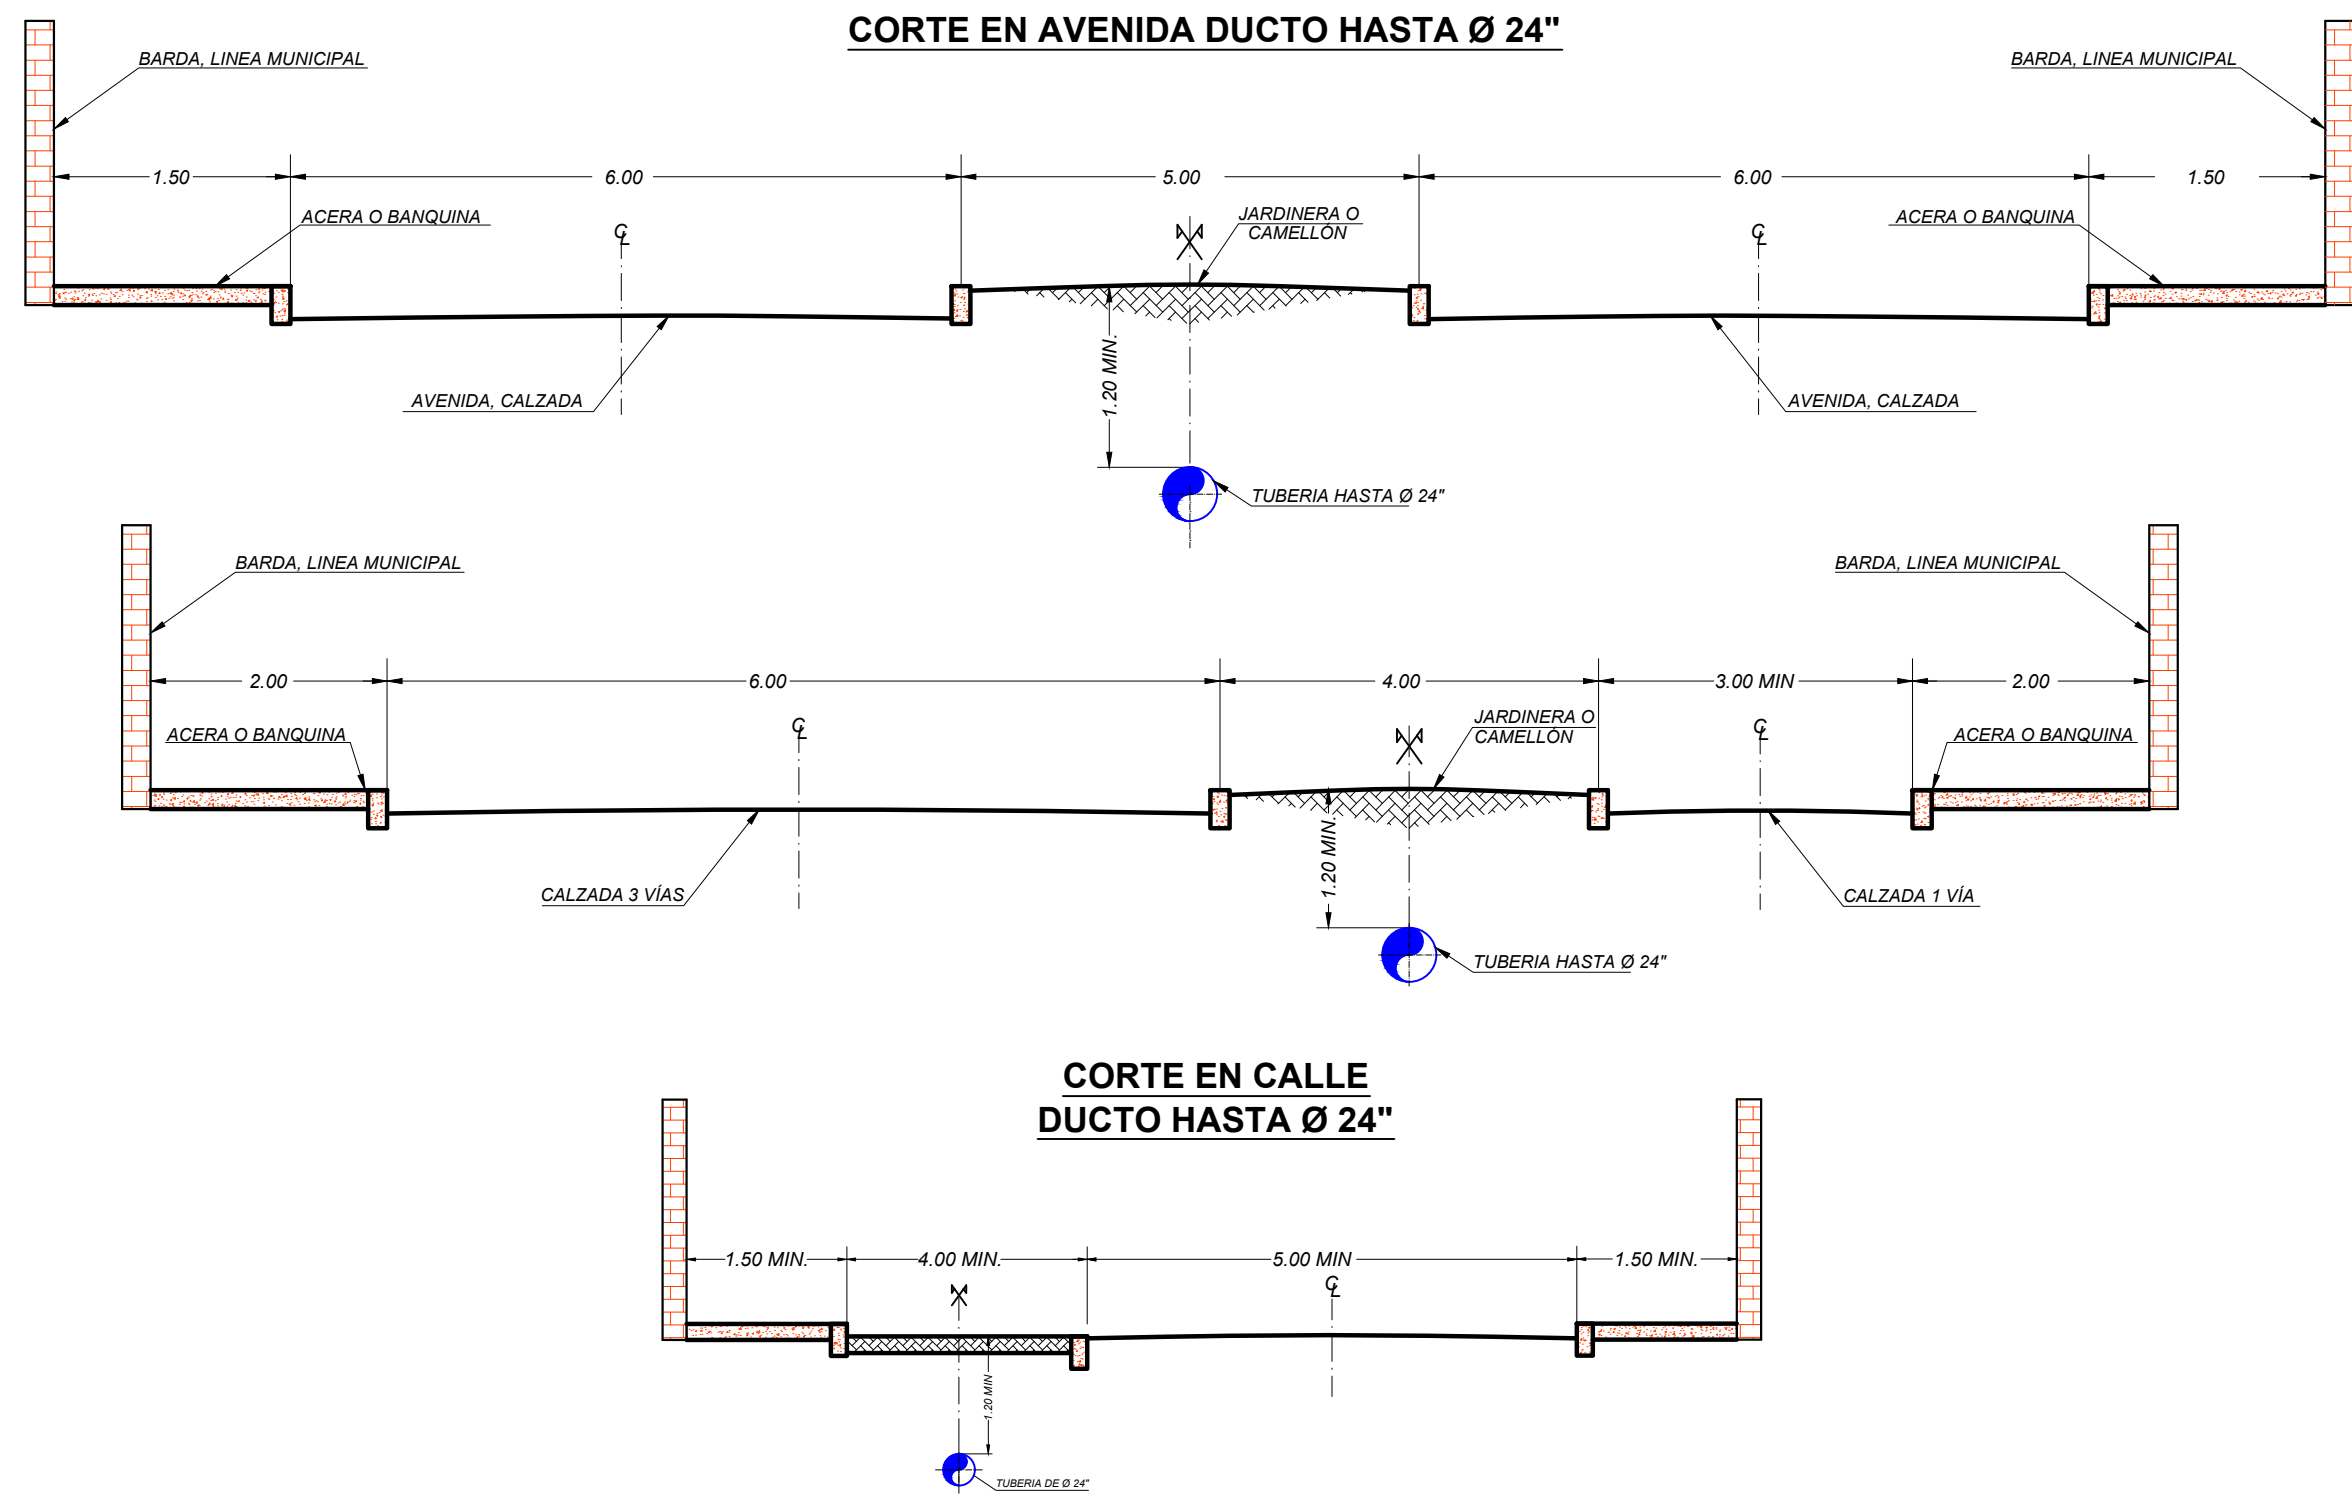

**CORTE EN CALLE
DUCTO HASTA Ø 24"**

**Logo
Contratista**

NOTAS:
1. TODOS LOS PLANOS Y DISEÑOS DE LOS PROYECTOS DE CONSTRUCCIÓN Y/O DESARROLLO URBANISTICO PROPUESTO, COLINDANTES CON LOS DERECHOS DE VÍA DE LOS DUCTOS DEBERAN SER SOMETIDOS A LA REVISIÓN DE YPFB TRANSPORTE S.A., PARA DETERMINAR HASTA QUE PUNTO (SI HUBIERAN), LOS DERECHOS DE VÍA DE LOS DUCTOS SERIAN AFECTADOS.
2. EL COSTO DE RESTAURACIÓN DE LAS MEJORAS, NO AUTORIZADAS EN EL DERECHO DE VÍA (COMO PAVIMENTOS, ACERAS, PAISAJISMOS, ETC.), DE LOS TRABAJOS DE RUTINA O DE EMERGENCIA DE MANTENIMIENTO, SERÁ DE ENTERA RESPONSABILIDAD DE LOS INTERESADOS.
3. NO SE PERMITEN ÁRBOLES O ARBUSTOS GRANDES EN LA FRANJA DE SEGURIDAD DEL DUCTO.

YPFB TRANSPORTE S.A.	
GERENTE DE PROY.:	Ing. (Nombre)
REVISOR 1:	Ing. (Nombre)
REVISOR 2:	Arq. (Nombre)
REVISOR 3:	Sup. (Nombre)
CONTRATISTA	
GERENTE DE PROY.:	Ing. (Nombre)
REVISOR 1:	Ing. (Nombre)
REVISOR 2:	Ing. (Nombre)
REVISOR 3:	Ing. (Nombre)

26-Abr-11	J.Belmonte	F. Mérida	F.Chuquimia	R.Antezana	0	Diseño de Típico para Construcción	YPFB Transporte
FECHA	DIBUJO	Calidad REVISOR	Técnico	APROBO	REV.Nº	DESCRIPCION	EMPRESA
						Ubicación: (Nombre del Ducto o Estación)	
Proyecto: (Nombre del Proyecto) XXXX						Escala: S/E	
Título del Plano: Típico Ubicación de Ductos hasta Ø 24" en Avenidas y Calles						Formato: Tabloide: 279 mm x 432 mm	