


DIAGRAMA UNIFILAR DE DISTRIBUCIÓN TD-02 / TD-03 / TD-04 / TD-05 / UPS

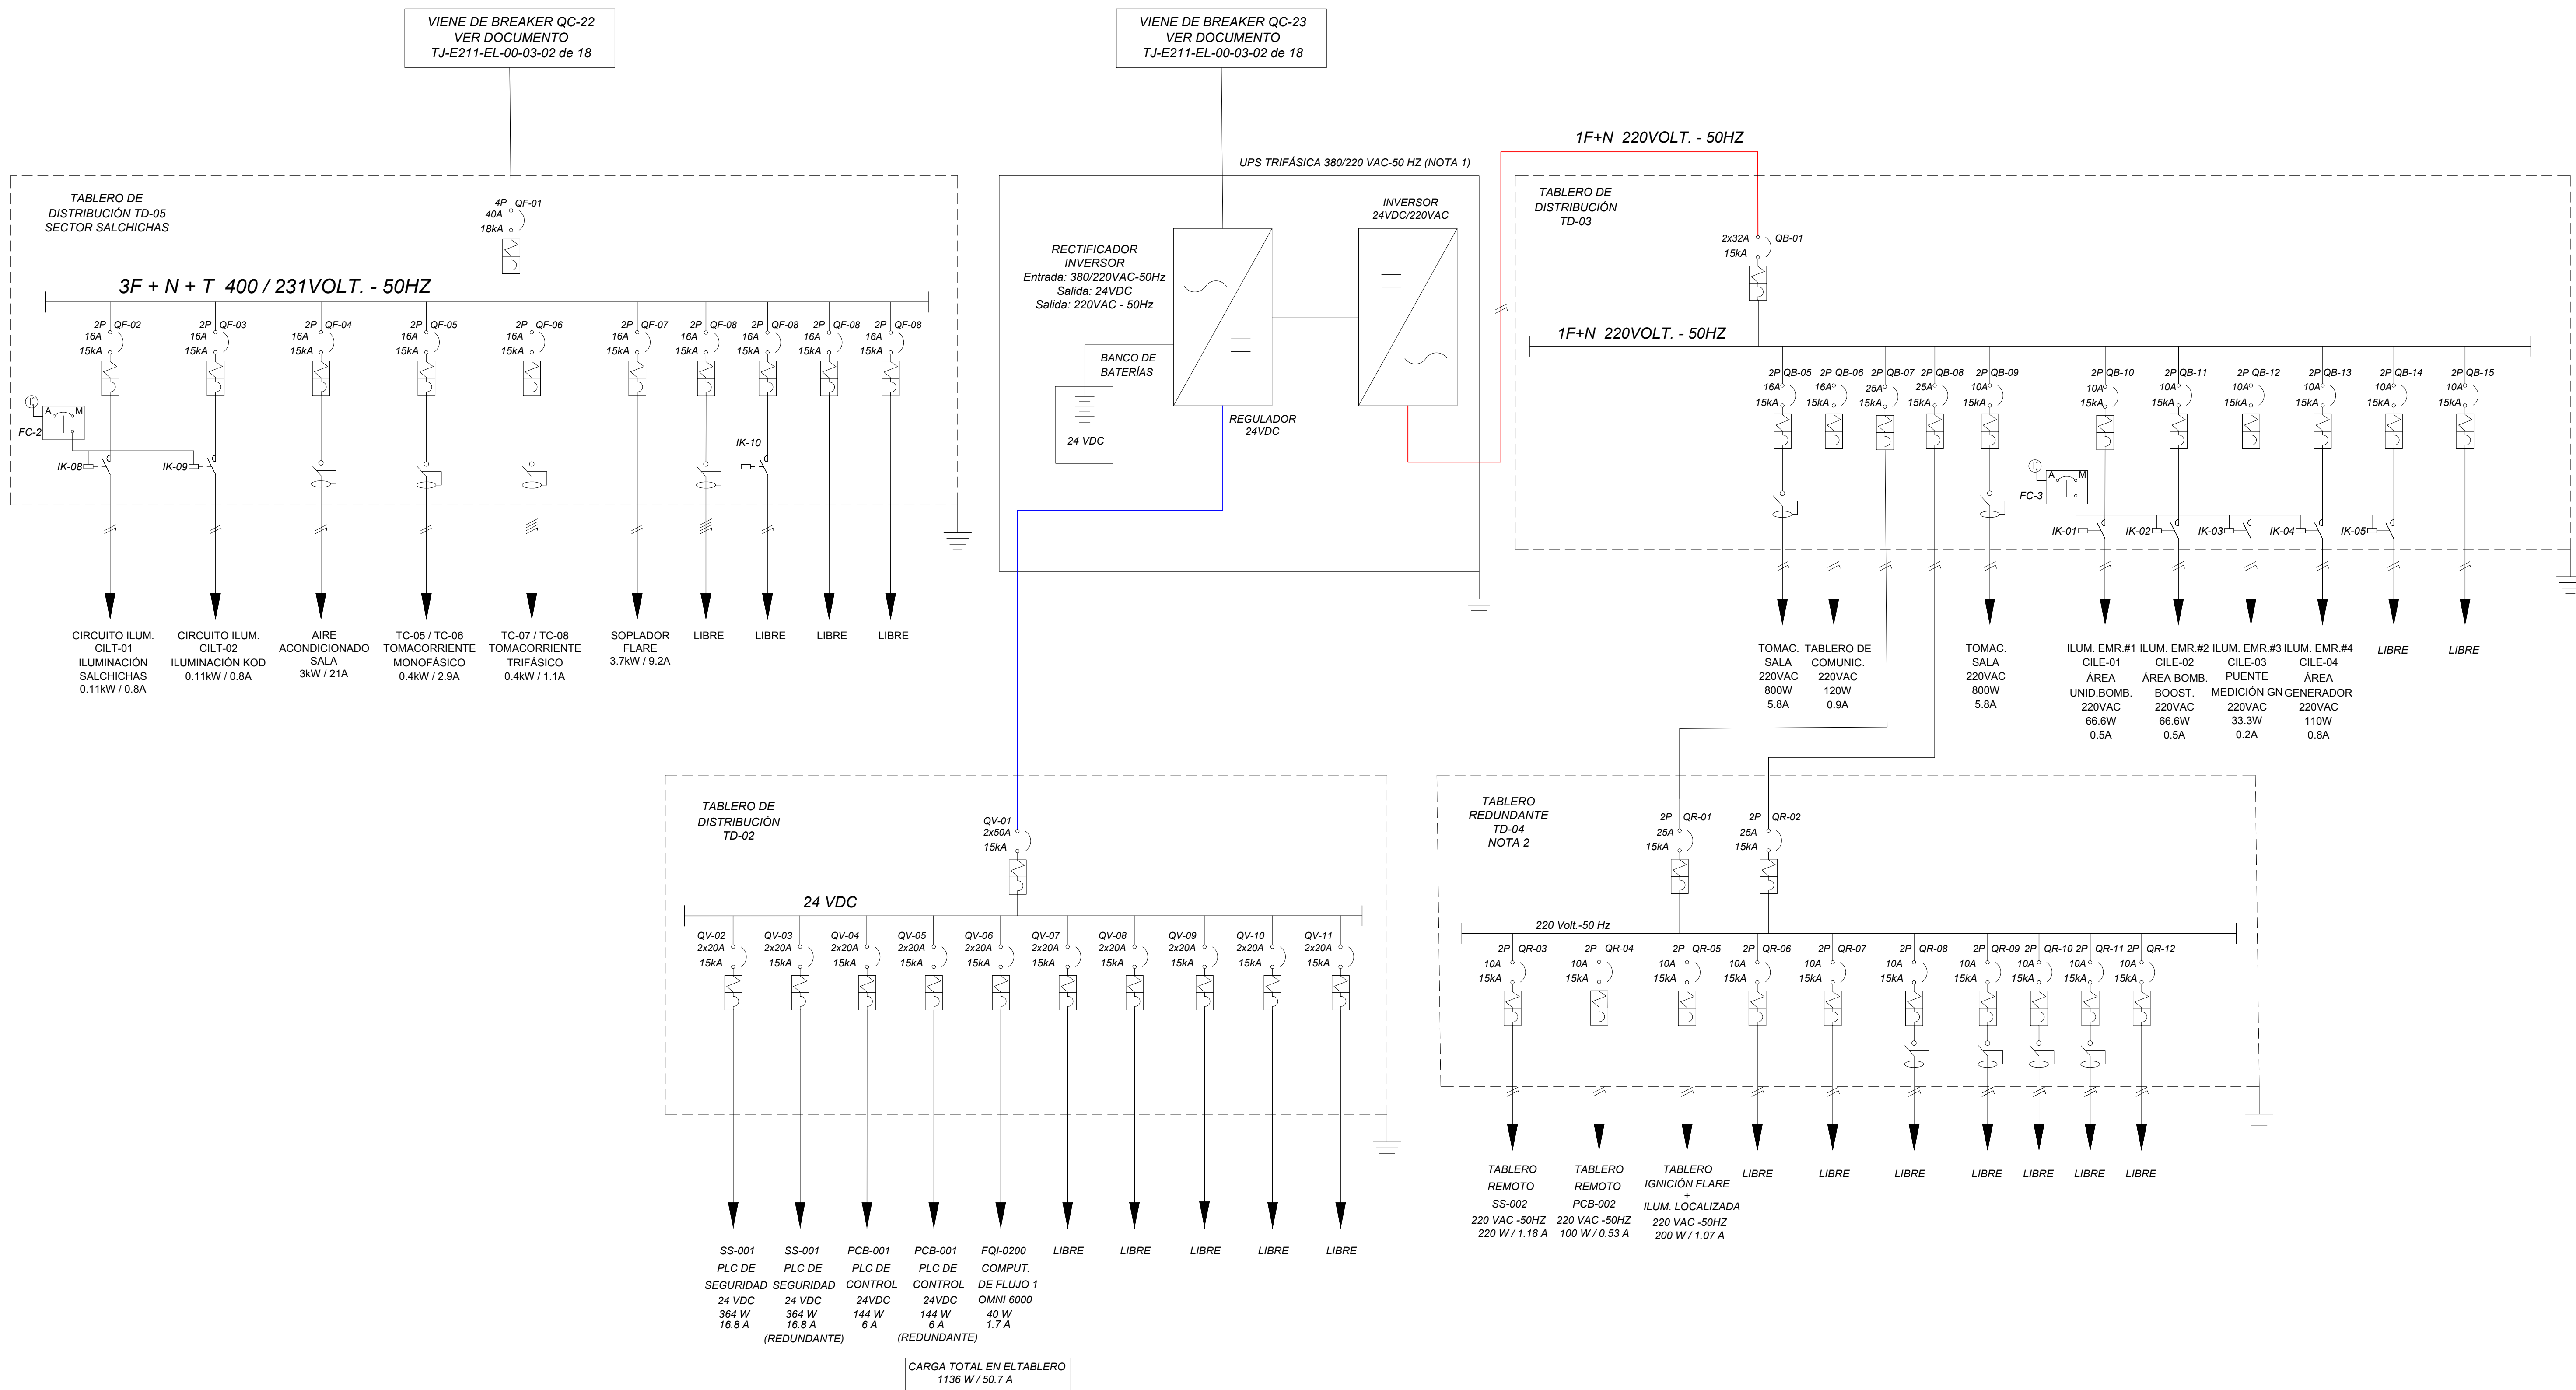

DOCUMENTOS DE REFERENCIA		NOTAS GENERALES		SIMBOLOGÍA Y LEYENDAS		ABREVIATURAS		YPFB TRANSPORTE S.A.	
				<div><div><div></div><div>GENERADOR</div></div><div><div></div><div>TRANSFORMADOR</div></div><div><div></div><div>MOTOR</div></div><div><div></div><div>VARIADOR DE FRECUENCIA</div></div><div><div></div><div>ARRANCADOR SUAVE</div></div><div><div></div><div>MEDIDOR DIGITAL</div></div></div> <div><div></div><div>INVERSOR 24VDC / 220VAC ELEMENTOS PARTE DEL UPS</div></div> <div><div></div><div>REGULADOR 220VAC / 24VDC ELEMENTOS PARTE DEL UPS</div></div> <div><div></div><div>BANCO DE BATERÍAS 24VDC</div></div> <div><div><div></div><div>FOTOCELULA</div></div><div><div></div><div>RELÉ INTELIGENTE</div></div><div><div></div><div>SECCIONADOR FUSIBLE</div></div><div><div></div><div>BREAKER PRINCIPAL DE POTENCIA</div></div><div><div></div><div>BREAKER / DISYUNTOR</div></div><div><div></div><div>INTERRUPTOR DIFERENCIAL</div></div></div> <div><div></div><div>CONEXIÓN MONOFÁSICA 220VAC CABLE POTENCIA MONOFÁSICO + NEUTRO</div></div> <div><div></div><div>CONEXIÓN C.CONT. 24VDC CABLE DE CORRIENTE CONTINUA TRIFÁSICO + NEUTRO</div></div> <div><div></div><div>EQUIPOS NUEVOS</div></div> <div><div></div><div>EQUIPOS EXISTENTES</div></div> <div><div><div>UPS</div><div>SISTEMA DE ALIMENTACIÓN ININTERRUMPIDA</div></div><div><div>3F</div><div>RED TRIFÁSICA R. S. T</div></div><div><div>N</div><div>NEUTRO</div></div><div><div>T</div><div>TIERRA</div></div><div><div>QF QB OR</div><div>BREAKER SECUNDARIO</div></div><div><div>QV</div><div>BREAKER DE CORRIENTE CONTINUA</div></div><div><div>TD</div><div>TABLERO DE DISTRIBUCIÓN</div></div><div><div>BK</div><div>BOBINA DE RELE</div></div><div><div>ILT</div><div>CIRCUITO DE ILUMINACIÓN TALLER</div></div><div><div>HVAC</div><div>CALEFACCIÓN, VENTILACIÓN Y AIRE ACONDICIONADO</div></div><div><div>TC</div><div>TOMACORRIENTE</div></div></div> <div><div>GERENTE DE PROJ.:</div><div>REVISOR 1:</div><div>REVISOR 2:</div><div>REVISOR 3:</div><div>REVISOR 4:</div><div>CONTRATISTA</div><div>GERENTE DE PROJ.:</div><div>REVISOR 1:</div><div>REVISOR 2:</div><div>REVISOR 3:</div></div> <div><div><div><div></div><div></div><div></div><div></div><div></div><div></div><div></div><div></div><div></div><div></div><div></div><div></div><div></div><div></div><div></div><div></div><div></div><div></div><div></div><div></div><div></div><div></div><div></div><div></div><div></div><div></div><div></div><div></div><div></div><div></div><div></div><div></div><div></div><div></div><div></div><div></div><div></div><div></div><div></div><div></div><div></div><div></div><div></div><div></div><div></div><div></div><div></div><div></div><div></div><div></div><div></div><div></div><div></div><div></div><div></div><div></div><div></div><div></div><div></div><div></div><div></div><div></div><div></div><div></div><div></div><div></div><div></div><div></div><div></div><div></div><div></div><div></div><div></div><div></div><div></div><div></div><div></div><div></div><div></div><div></div><div></div><div></div><div></div><div></div><div></div><div></div><div></div><div></div><div></div><div></div><div></div><div></div><div></div><div></div><div></div><div></div><div></div><div></div><div></div><div></div><div></div><div></div><div></div><div></div><div>v><div></div><div></div><div></div><div></div><div></div><div></div><div></div><div></div><div></div><div></div><div></div><div></div><div></div><div></div><div></div><div></div><div></div><div></div><div></div><div></div><div></div><div></div><div></div><div></div><div></div><div></div><div></div><div></div><div></div><div></div><div></</div></div></div></div>					