


FACILIDADES CAMPERO

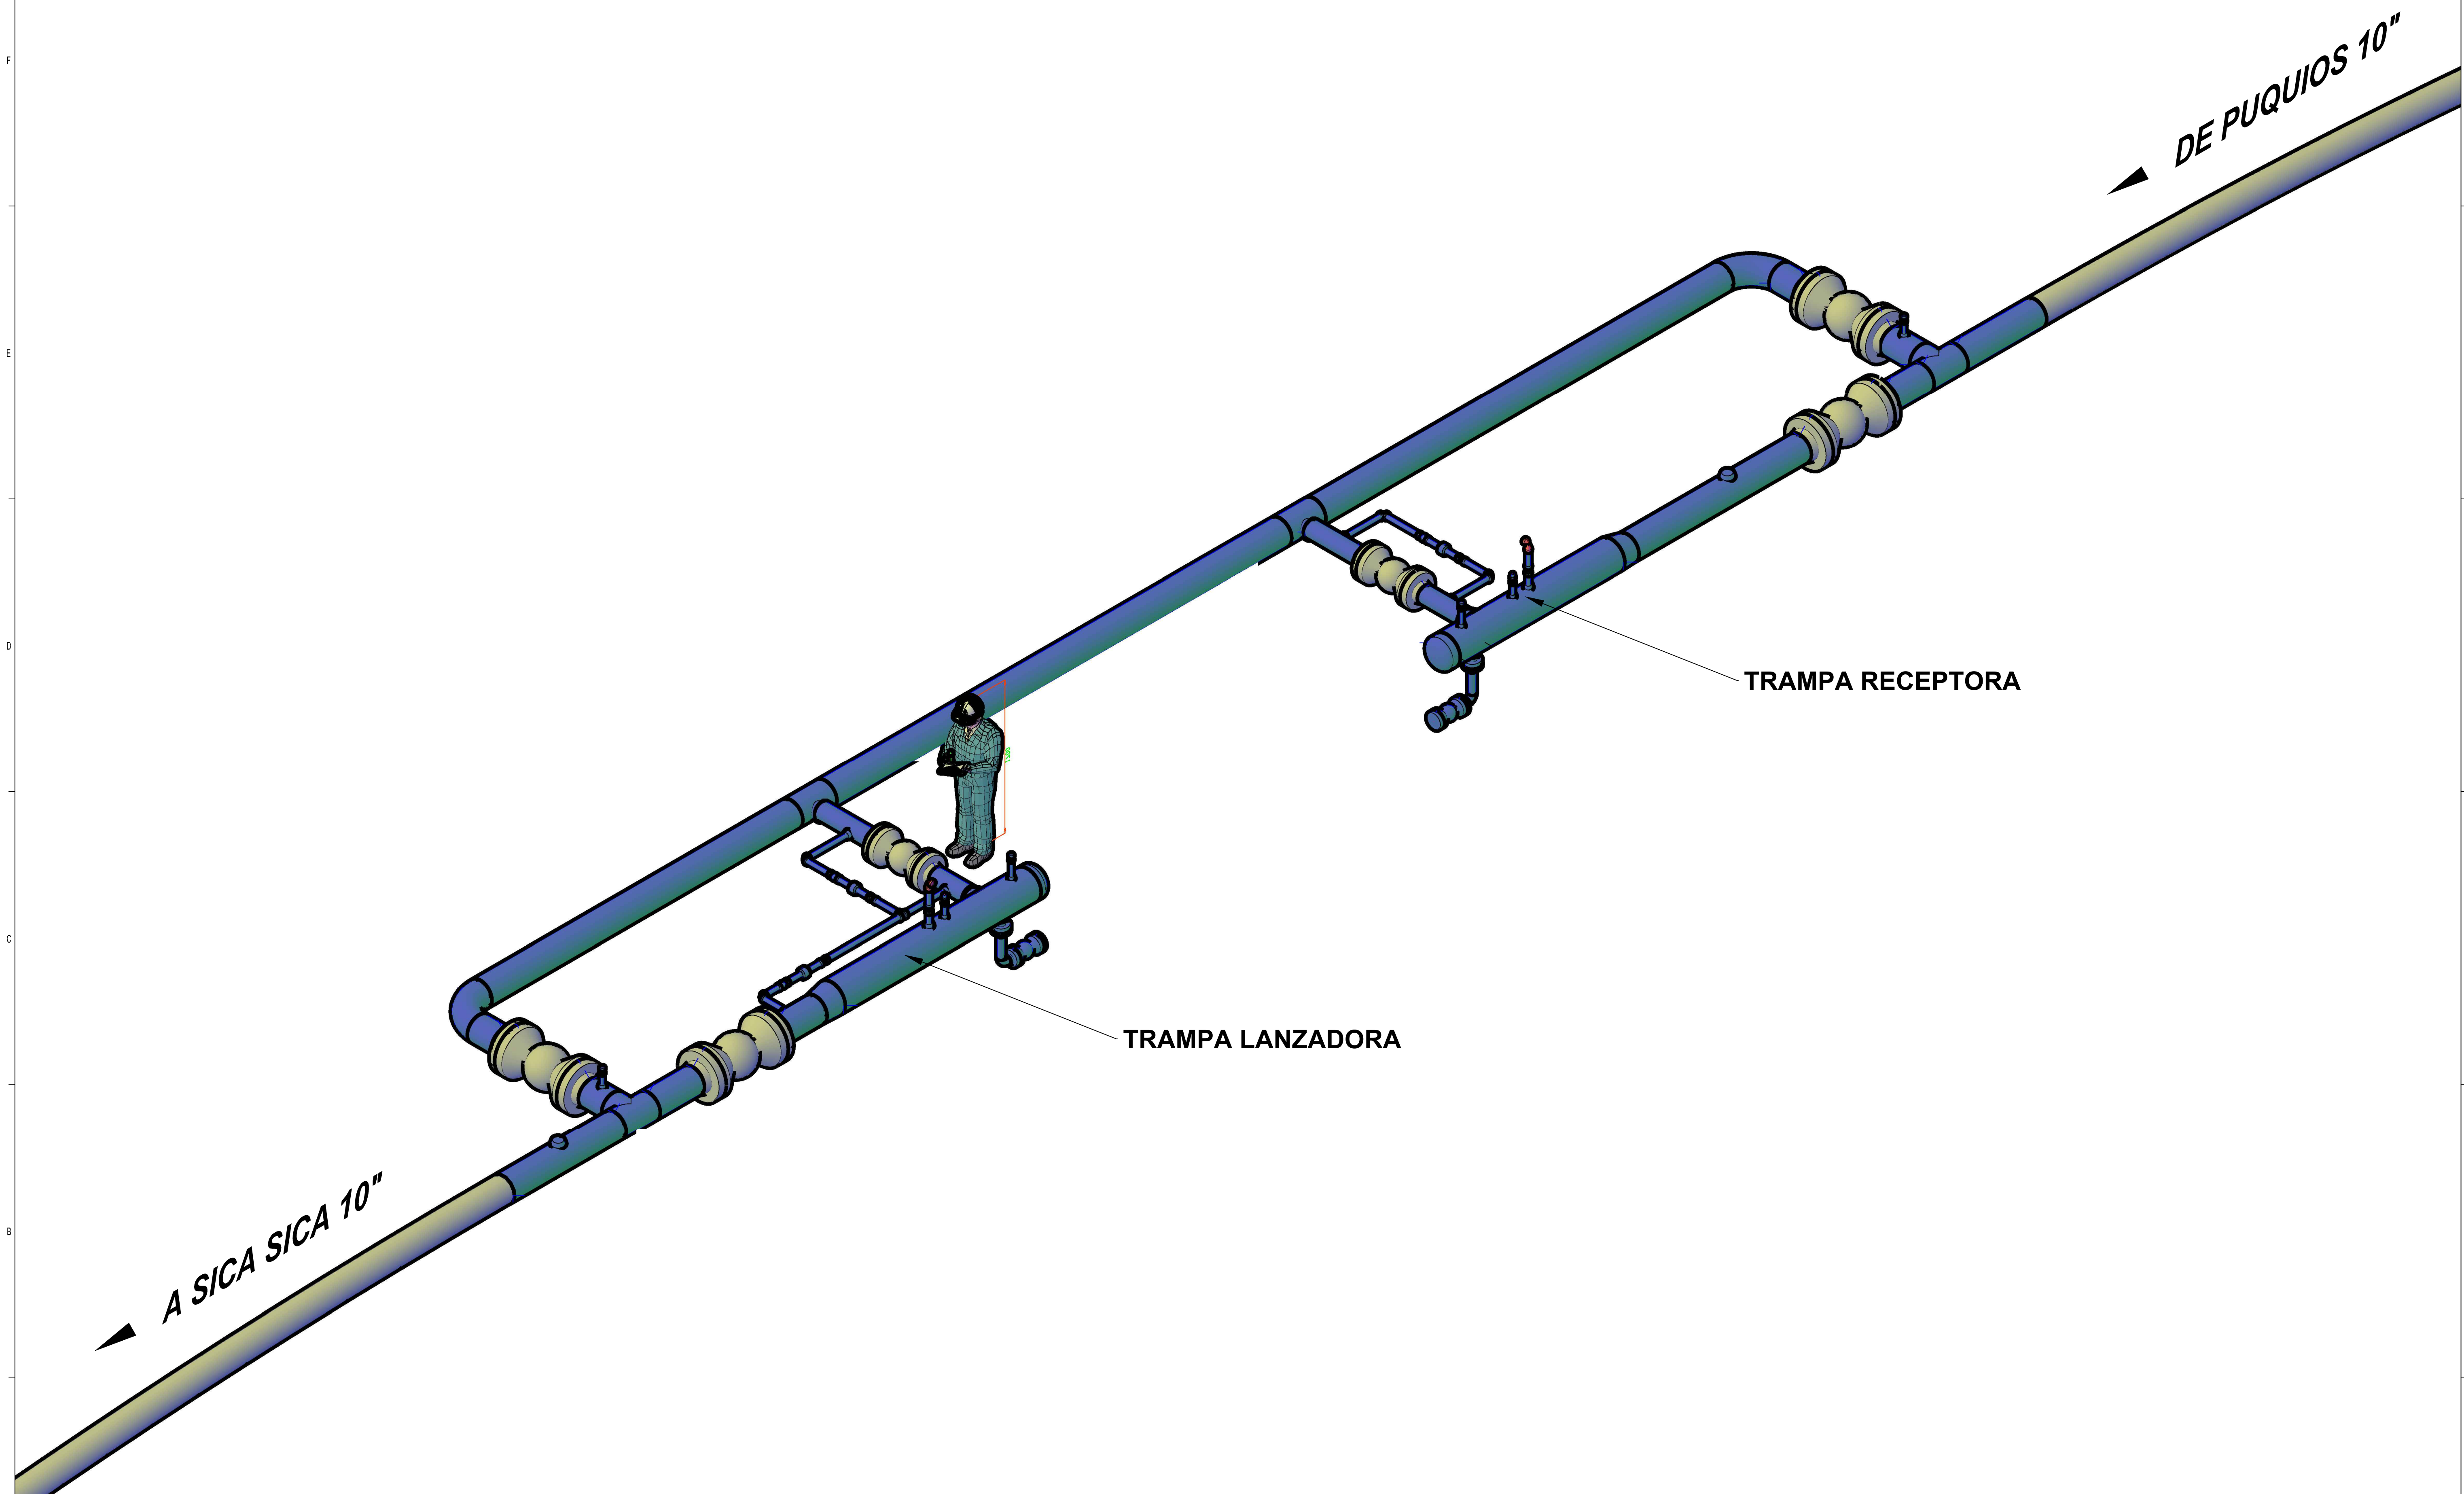

A	LEYENDAS :										DOCUMENTOS DE REFERENCIA										NOTAS GENERALES										YFPB TRANSPORTE S.A.	
---	------------	--	--	--	--	--	--	--	--	--	--------------------------	--	--	--	--	--	--	--	--	--	-----------------	--	--	--	--	--	--	--	--	--	----------------------	--	--	