
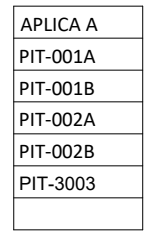



A

D


B

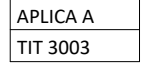

A

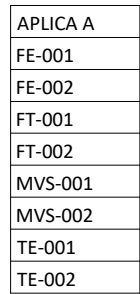


N E S

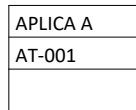

--	--

NPT = Nivel de Piso Terminado


L

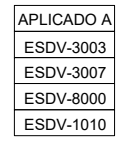
ANS

Edgar Navas

Daniel Balderrama

1

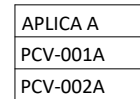

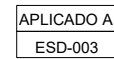

Etapa:	Diseño Para Construcción
--------	--------------------------

Escala:	S/E
---------	-----

Formato:
A2 : 420 mm x 594 mm