






PLANTA

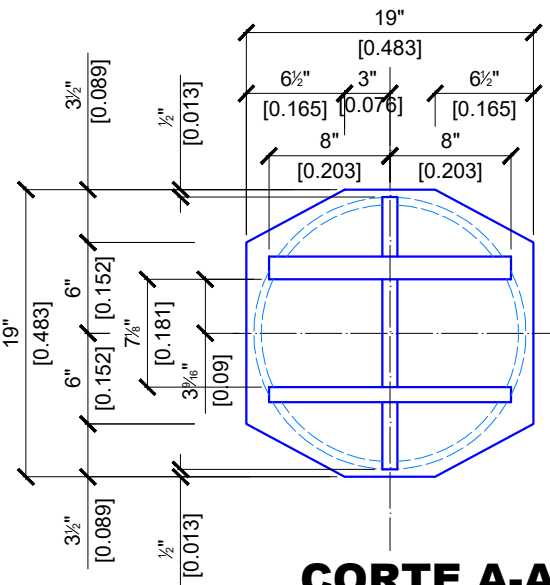


CORTE A-A
ESC. 1:125

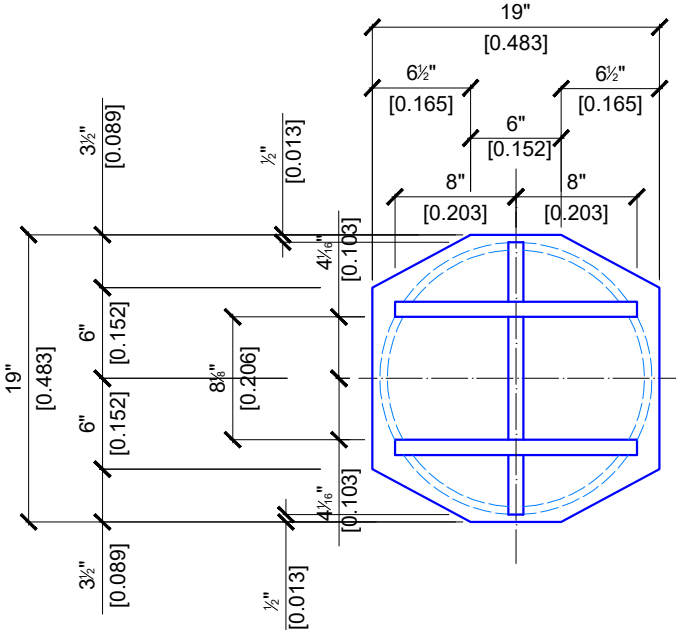


CORTE B-B
ESC. 1:125

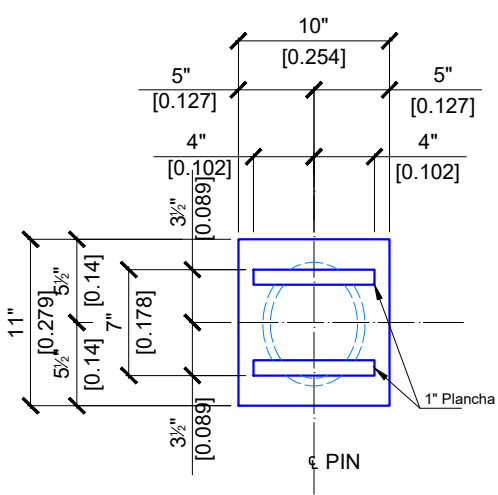

CORTE C-C
ESC. 1:125

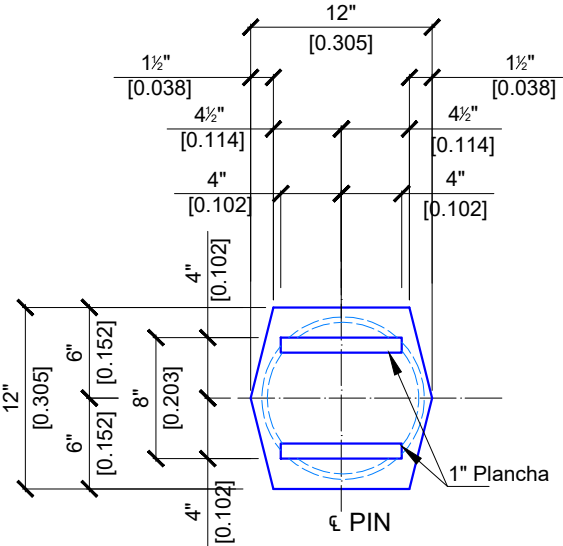


CORTE D-D
ESC. 1:125

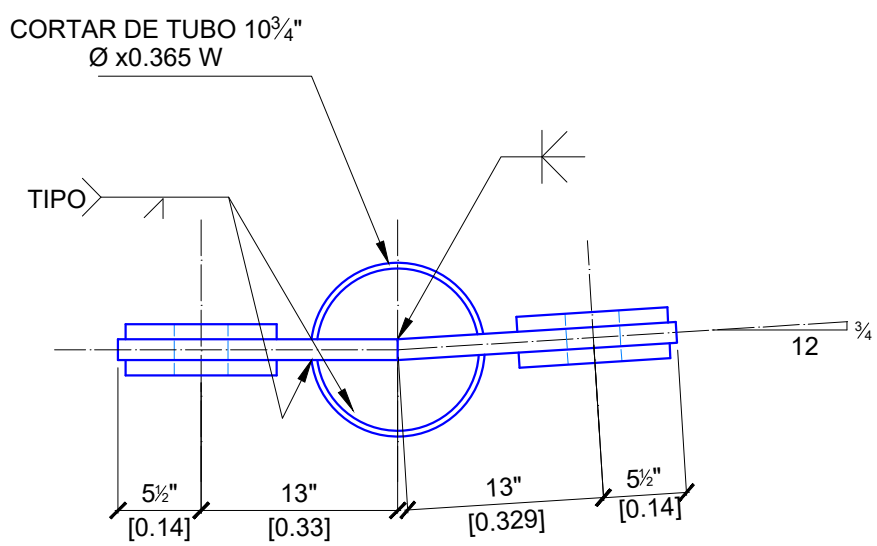

VISTA E-E

ESC. 1:125

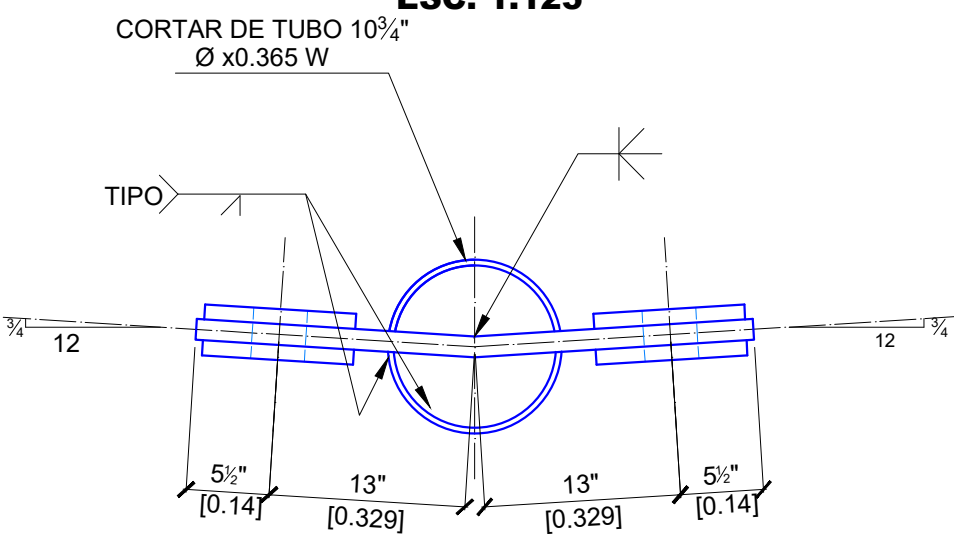

VISTA E-E

ESC. 1:125

[illegible]