


ITEM	TAG	LÍNEA / EQUIPO	P&ID
1	PDI-0403	8"-0.500-B-(G-6)-1081	SC-E30-PR-00-03-02 de 02
2	PDI-0503	6"-0.432-B-(G-6)-1084	SC-E30-PR-00-03-02 de 02

INDICADOR DE PRESIÓN DIFERENCIAL

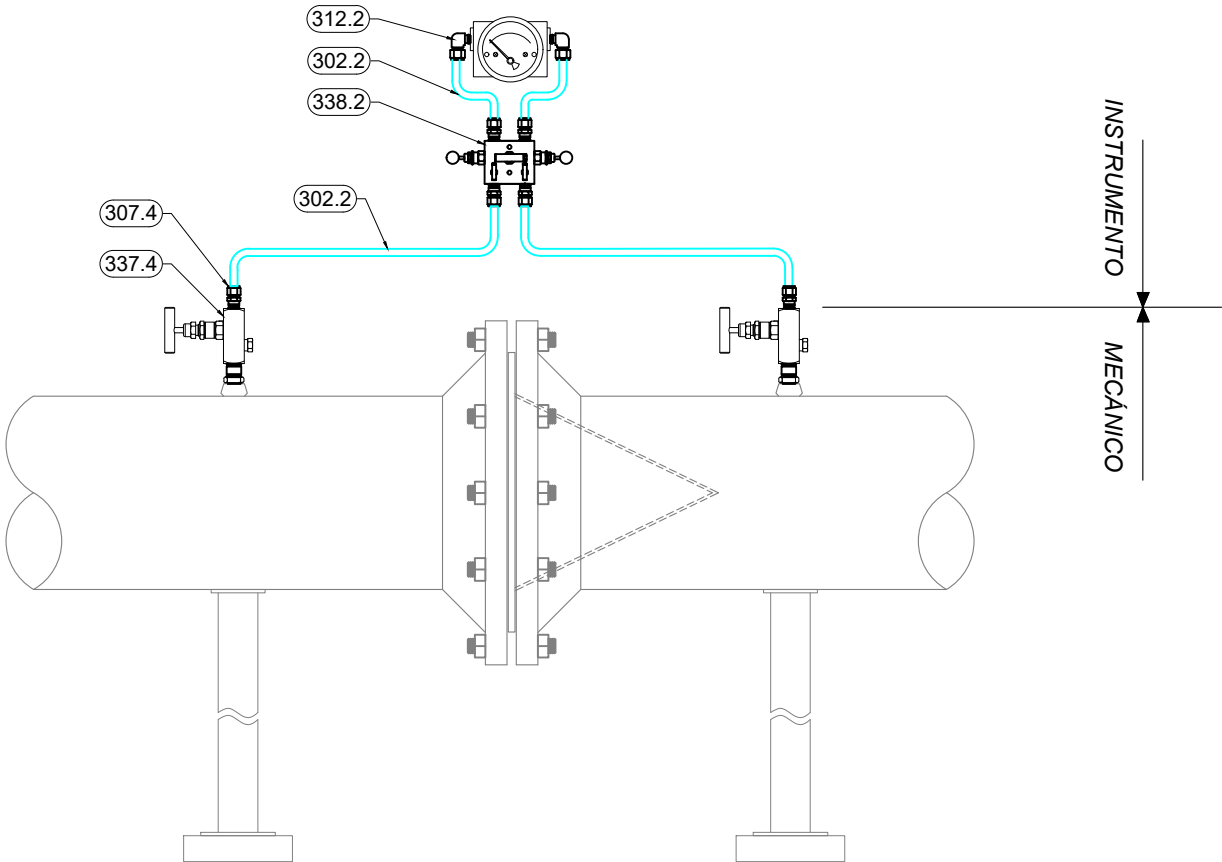

MATERIALES						
ÍTEM	COD.	DESCRIPCIÓN	MARCA	MODELO	CANT.	UNIDAD
1	302.2	TUBING Ø 3/8" X 0.049" DE ESPESOR SEGÚN ASTM A213/A269 AISI 316 STAINLESS STEEL, 4800 PSIG	SWAGELOK O SIMILAR	SS-T8-S-049-2	1	PZA
2	307.4	CONECTOR RECTO 3/8" OD X 1/2" NPT-M AISI 316 STAINLESS STEEL, 7700 PSIG	SWAGELOK O SIMILAR	SS-810-1-8	6	PZA
3	312.2	CONECTOR CODO 90° 3/8" OD X 1/4" NPT-M AISI 316 STAINLESS STEEL, 8000 PSIG	SWAGELOK O SIMILAR	SS-810-2-4	2	PZA
4	338.2	MANIFOLD DE 5 VIAS Ø 1/2" NPT-H AISI 316 STAINLESS STEEL, 3000 PSI	SWAGELOK O SIMILAR	SS-V5NBF8	1	PZA
5	337.4	VALVULA DE UNA VIA, MAT: INOX 316L, CONEX. 1/2" NPT-H X 1/2" NPT-H, 6000 PSIG	SWAGELOK O SIMILAR	SS-4GUF8	2	PZA



Av. San Martín C/Fermin Peralta #108
Ed. Torre Delta II Ofi. 2B
Fono. (591) (03) 62000290
Casilla de Correo: 847
www.ipe.bo
informaciones@ipe.bo

YPFB TRANSPORTE S.A.

RESPONSABLE DE PROY.: Marvin Guerrero

REVISOR 1: Jafeth Achá

REVISOR 2: Felix Zárate

REVISOR 3: Marcelo Canavire

CONTRATISTA

RESPONSABLE DE PROY.: Andrés Aguilar

REVISOR 1: Marcia Vargas

REVISOR 2: Jenny Fuentes

REVISOR 3: Fabiana Rivera



Transporte S.A.

Proyecto: Ingeniería Básica y de Detalle Para la Implementación de la 4ta y 5ta UCG en la E°C Colpa

Título del Plano: Típicos de Montaje, Instrumentos y Equipos
Indicador de Presión Diferencial

Ubicación:

Estación Colpa (SCZ)

Etapa:

Diseño para Construcción

Código:

SC-E30-IC-00-11-01 de 06

Escala:

S/E

Formato:

Tabloide: 279 mm x 432 mm

FECHA	DIBUJO	Calidad	Técnico	APROBÓ	REV.N°	DESCRIPCIÓN	EMPRESA
05-Oct-25	J.Fuentes	F.Rivera	M.Vargas	A.Aguilar	A	Para Revisión del Cliente	IPE BOLIVIA SRL