



ITEM	TAG	LÍNEA / EQUIPO	P&ID
1	PB-0105	COMPRESOR UCG-04/05	SC-E30-PR-00-03-02 de 02

BOTONERA PARO EMERGENCIA ESD

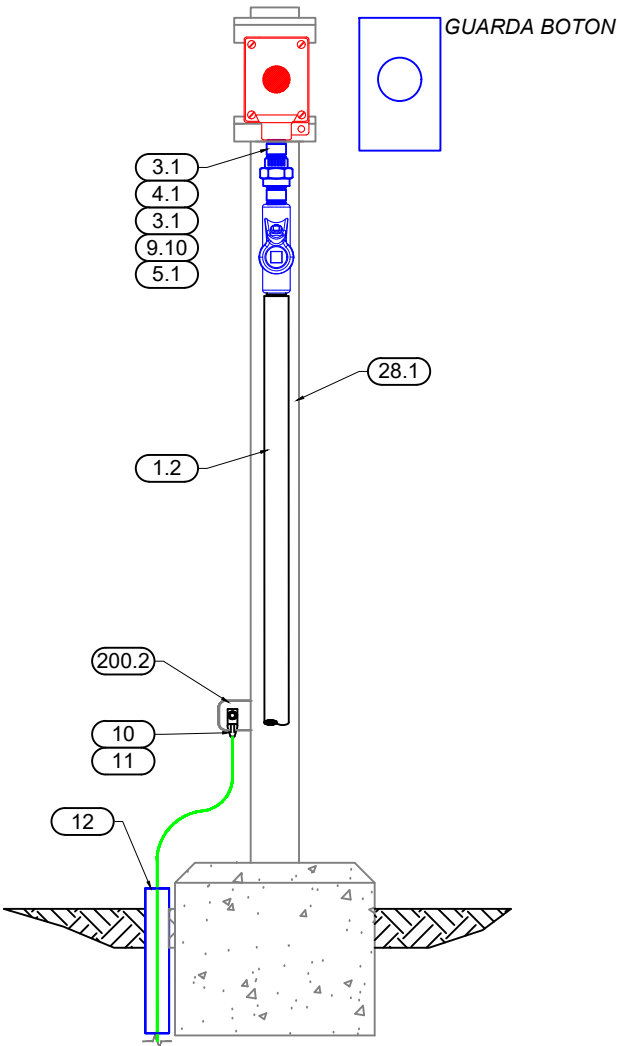

MATERIALES						
ITEM	COD.	DESCRIPCIÓN	MARCA	MODELO	CANT.	UNIDAD
1	3.1	NIPLE CORTO ACERO GALVANIZADO RGS DE Ø1/2" NPTM, (L=5cm)	APPLETON O SIMILAR	NPL50200	2.0	PZA
2	4.1	UNION DOBLE RGS DE Ø1/2" NPTF	APPLETON O SIMILAR	UNF50NR	1.0	PZA
3	9.10	BUJE REDUCTOR TIPO CAMPANA, DE Ø3/4" NPTF x Ø1/2" NPTF	APPLETON O SIMILAR	BR75-50	1	PZA
4	5.1	SELLO H/V, HIERRO MALEABLE DE Ø1/2" NPTF, EXPLOSION PROOF	APPLETON O SIMILAR	EYF-50	1	PZA
5	1.2	TUBO CONDUIT ACERO GALVANIZADO RGS DE Ø3/4" ROSCA NPT, SIN COSTURA INTERNA, ANSI C80.1 Y UL-6 (L= 3m)	APPLETON O SIMILAR	1901-3000	1.5	M
6	28.1	CAÑO CON COSTURA DE 2" DE DIAMETRO, DE ACERO AL CARBONO ASTM A-106 GR.B, SCH STANDARD	CINTAC O SIMILAR	-	1.7	M
7	200.1	PLANCHA DE ACERO AL CARBON, ESP. 1/8" ASTM A36	CINTAC O SIMILAR	-	1	m2
8	270.3	PERFIL L DE 1" x 1" x 3/16"	CINTAC O SIMILAR	-	0.2	M
9	200.2	PLATINO DE ACERO PARA CONEXION DE PUESTA A TIERRA	CINTAC O SIMILAR	-	1	m2
10	-	CONECTOR TIPO OJO 3/8", 35mm2	ABB O SIMILAR	-	1	PZA
11	-	CABLE DE COBRE DESNUDO DE 35mm2	MARLEW O SIMILAR	CD2-7H 35	1	PZA
12	-	TUBO DE PVC DE 3/4"x 1m	TIGRE O SIMILAR	-	1	PZA

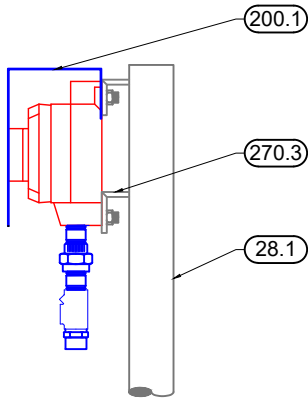

Av. San Martín C/Fermin Peralta #108  
Ed. Torre Delta II Ofi. 2B  
Fono. (591) (03) 62000290  
Casilla de Correo: 847  
www.ipe.bo  
informaciones@ipe.bo

YPFB TRANSPORTE S.A.

RESPONSABLE DE PROY.: Marvin Guerrero

REVISOR 1: Jafeth Achá

REVISOR 2: Felix Zárate

REVISOR 3: Marcelo Canavire

CONTRATISTA

RESPONSABLE DE PROY.: Andrés Aguilar

REVISOR 1: Marcia Vargas

REVISOR 2: Jenny Fuentes

REVISOR 3: Fabiana Rivera



Transporte S.A.

Proyecto: Ingeniería Básica y de Detalle Para la Implementación de la 4ta y 5ta UCG en la E°C Colpa

Título del Plano: Típicos de Montaje, Instrumentos y Equipos Botonera Paro de Emergencia ESD

Ubicación:

Estación Colpa (SCZ)

Etapa:

Diseño para Construcción

Código:

SC-E30-IC-00-11-03 de 06

Escala:

S/E

Formato:

Tabloide: 279 mm x 432 mm

FECHA	DIBUJO	Calidad	Técnico	REVISOR	APROBÓ	REV.N°	DESCRIPCIÓN	EMPRESA
05-Oct-25	J.Fuentes	F.Rivera	M.Vargas	A.Aguilar	A		Para Revisión del Cliente	IPE BOLIVIA SRL