

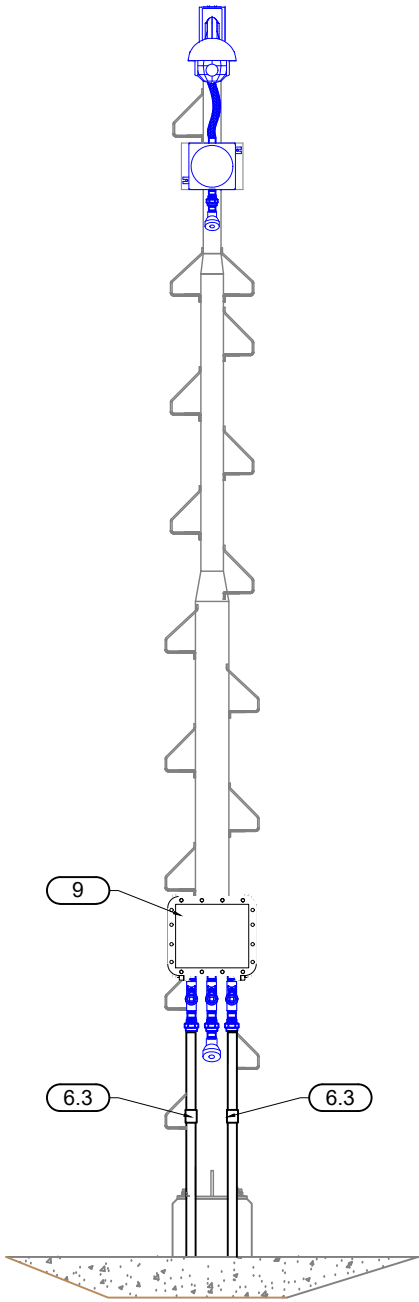


ITEM	TAG	LÍNEA / EQUIPO	P&ID
1	FD-0600	COMPRESOR UCG-04	SC-E30-PR-00-03-02 de 02
2	FD-0700	COMPRESOR UCG-05	SC-E30-PR-00-03-02 de 02

CAMARA CCTV

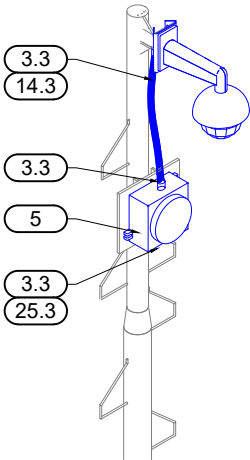

MATERIALES						
ITEM	COD.	DESCRIPCIÓN	MARCA	MODELO	CANT.	UNIDAD
1	3.3	NIPLE CORTO ACERO GALVANIZADO RGS DE Ø 1" NPTM, (L=5cm)	APPLETON O SIMILAR	NPL100	10	PZA
2	4.3	UNION DOBLE RGS DE Ø 1" NPTF	APPLETON O SIMILAR	UNF100	2	PZA
3	5.3	SELLO H/V, HIERRO MALEABLE DE Ø 1" NPTF, EXPLOSION PROOF	APPLETON O SIMILAR	EYF-100	3	PZA
4	14.3	FLEXIBLE METALICO, DE Ø 1" NPTM-F, A PRUEBA DE EXPLOSION (L=15")	APPLETON O SIMILAR	EXGJH-315	1	PZA
5	-	CAJA CUADRADA ANTIDEFAGANTE TAPA REDONDA	DELGA O SIMILAR	EXGUB2	1	PZA
6	6.3	CUPLA RGS DE Ø 1" NPTF	APPLETON O SIMILAR	RC100	2	PZA
7	1.3	TUBO CONDUIT ACERO GALVANIZADO RGS DE Ø 1" ROSCA NPT, SIN COSTURA INTERNA, ANSI C80.1 Y UL-6 (L= 3m)	CINTAC O SIMILAR	1902-3000	S/R	PZA
8	25.3	CODO PARA JALADO DE 90° ELBY DE Ø1" NPTF, HIERRO MALEABLE	SWAGELOK O SIMILAR	ELBY-100	2	PZA
9	-	CAJA ANTIDEFLEGRANTE CON TAPA ABULONADA	DELGA O SIMILAR	EXO28R	1	PZA
10	-	RIEL DIN	PHOENIX C. O SIMILAR	SS-600-1-8	3	PZA
11	-	TOPE DE BORNERAS	PHOENIX C. O SIMILAR	SS-600-8-8	1	PZA
12	-	MÓDULO ODF BASICO	PHOENIX C. O SIMILAR	-	1	PZA
13	-	CONVERSOR MULTIMODO DE F.O. A ETH	GIGABIT O SIMILAR	-	1	PZA
14	-	TOMACORRIENTE DE GABINETE DOS TOMAS	PHOENIX C. O SIMILAR	-	1	PZA
15	-	FUENTE DE CAMARA CCTV	HIKVISION O SIMILAR	-	1	PZA
16	-	FUENTE DE CONVERSOR DE F.O. A ETH	GIGABIT O SIMILAR	-	1	PZA

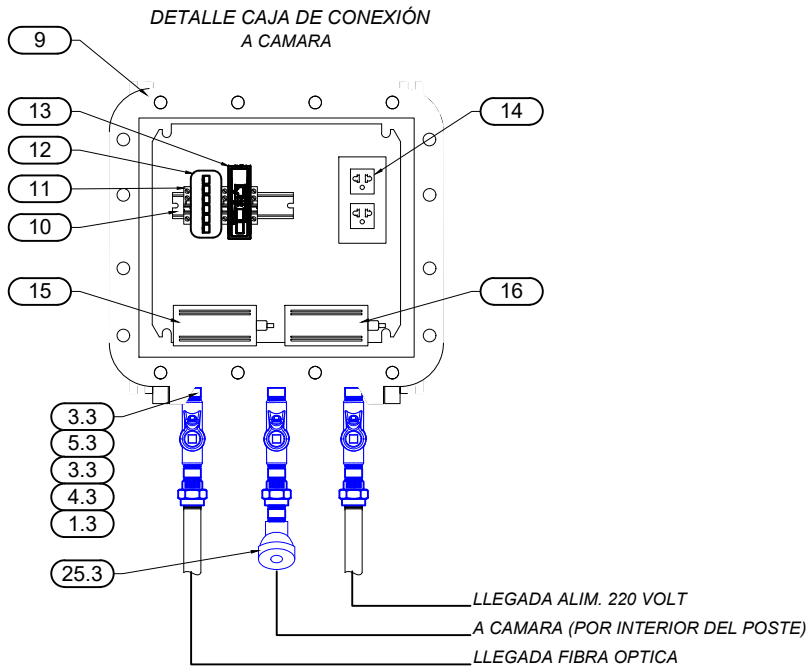

Av. San Martín C/Fermin Peralta #108
Ed. Torre Delta II Ofi. 2B
Fono. (591) (03) 62000290
Casilla de Correo: 847
www.ipe.bo
informaciones@ipe.bo

YPFB TRANSPORTE S.A.

RESPONSABLE DE PROY.: Marvin Guerrero

REVISOR 1: Jafeth Achá

REVISOR 2: Felix Zárate

REVISOR 3: Marcelo Canavire

CONTRATISTA

RESPONSABLE DE PROY.: Andrés Aguilar

REVISOR 1: Marcia Vargas

REVISOR 2: Jenny Fuentes

REVISOR 3: Fabiana Rivera



Transporte S.A.

Proyecto: Ingeniería Básica y de Detalle Para la Implementación de la 4ta y 5ta UCG en la E°C° Colpa

Título del Plano: Típicos de Montaje, Instrumentos y Equipos Cámara CCTV

Ubicación:

Estación Colpa (SCZ)

Etapa:

Diseño para Construcción

Código:

SC-E30-IC-00-11-06 de 06

Escala:

S/E

Formato:

Tabloide: 279 mm x 432 mm

FECHA	DIBUJO	Calidad	Técnico	REVISOR	APROBÓ	REV.N°	DESCRIPCIÓN	EMPRESA
05-Oct-25	J.Fuentes	F.Rivera	M.Vargas	A.Aguilar	A		Para Revisión del Cliente	IZE BOLIVIA SRL