


DISTRIBUCIÓN ELÉCTRICA 24VDC EN GABINETE ESD/SCP-01

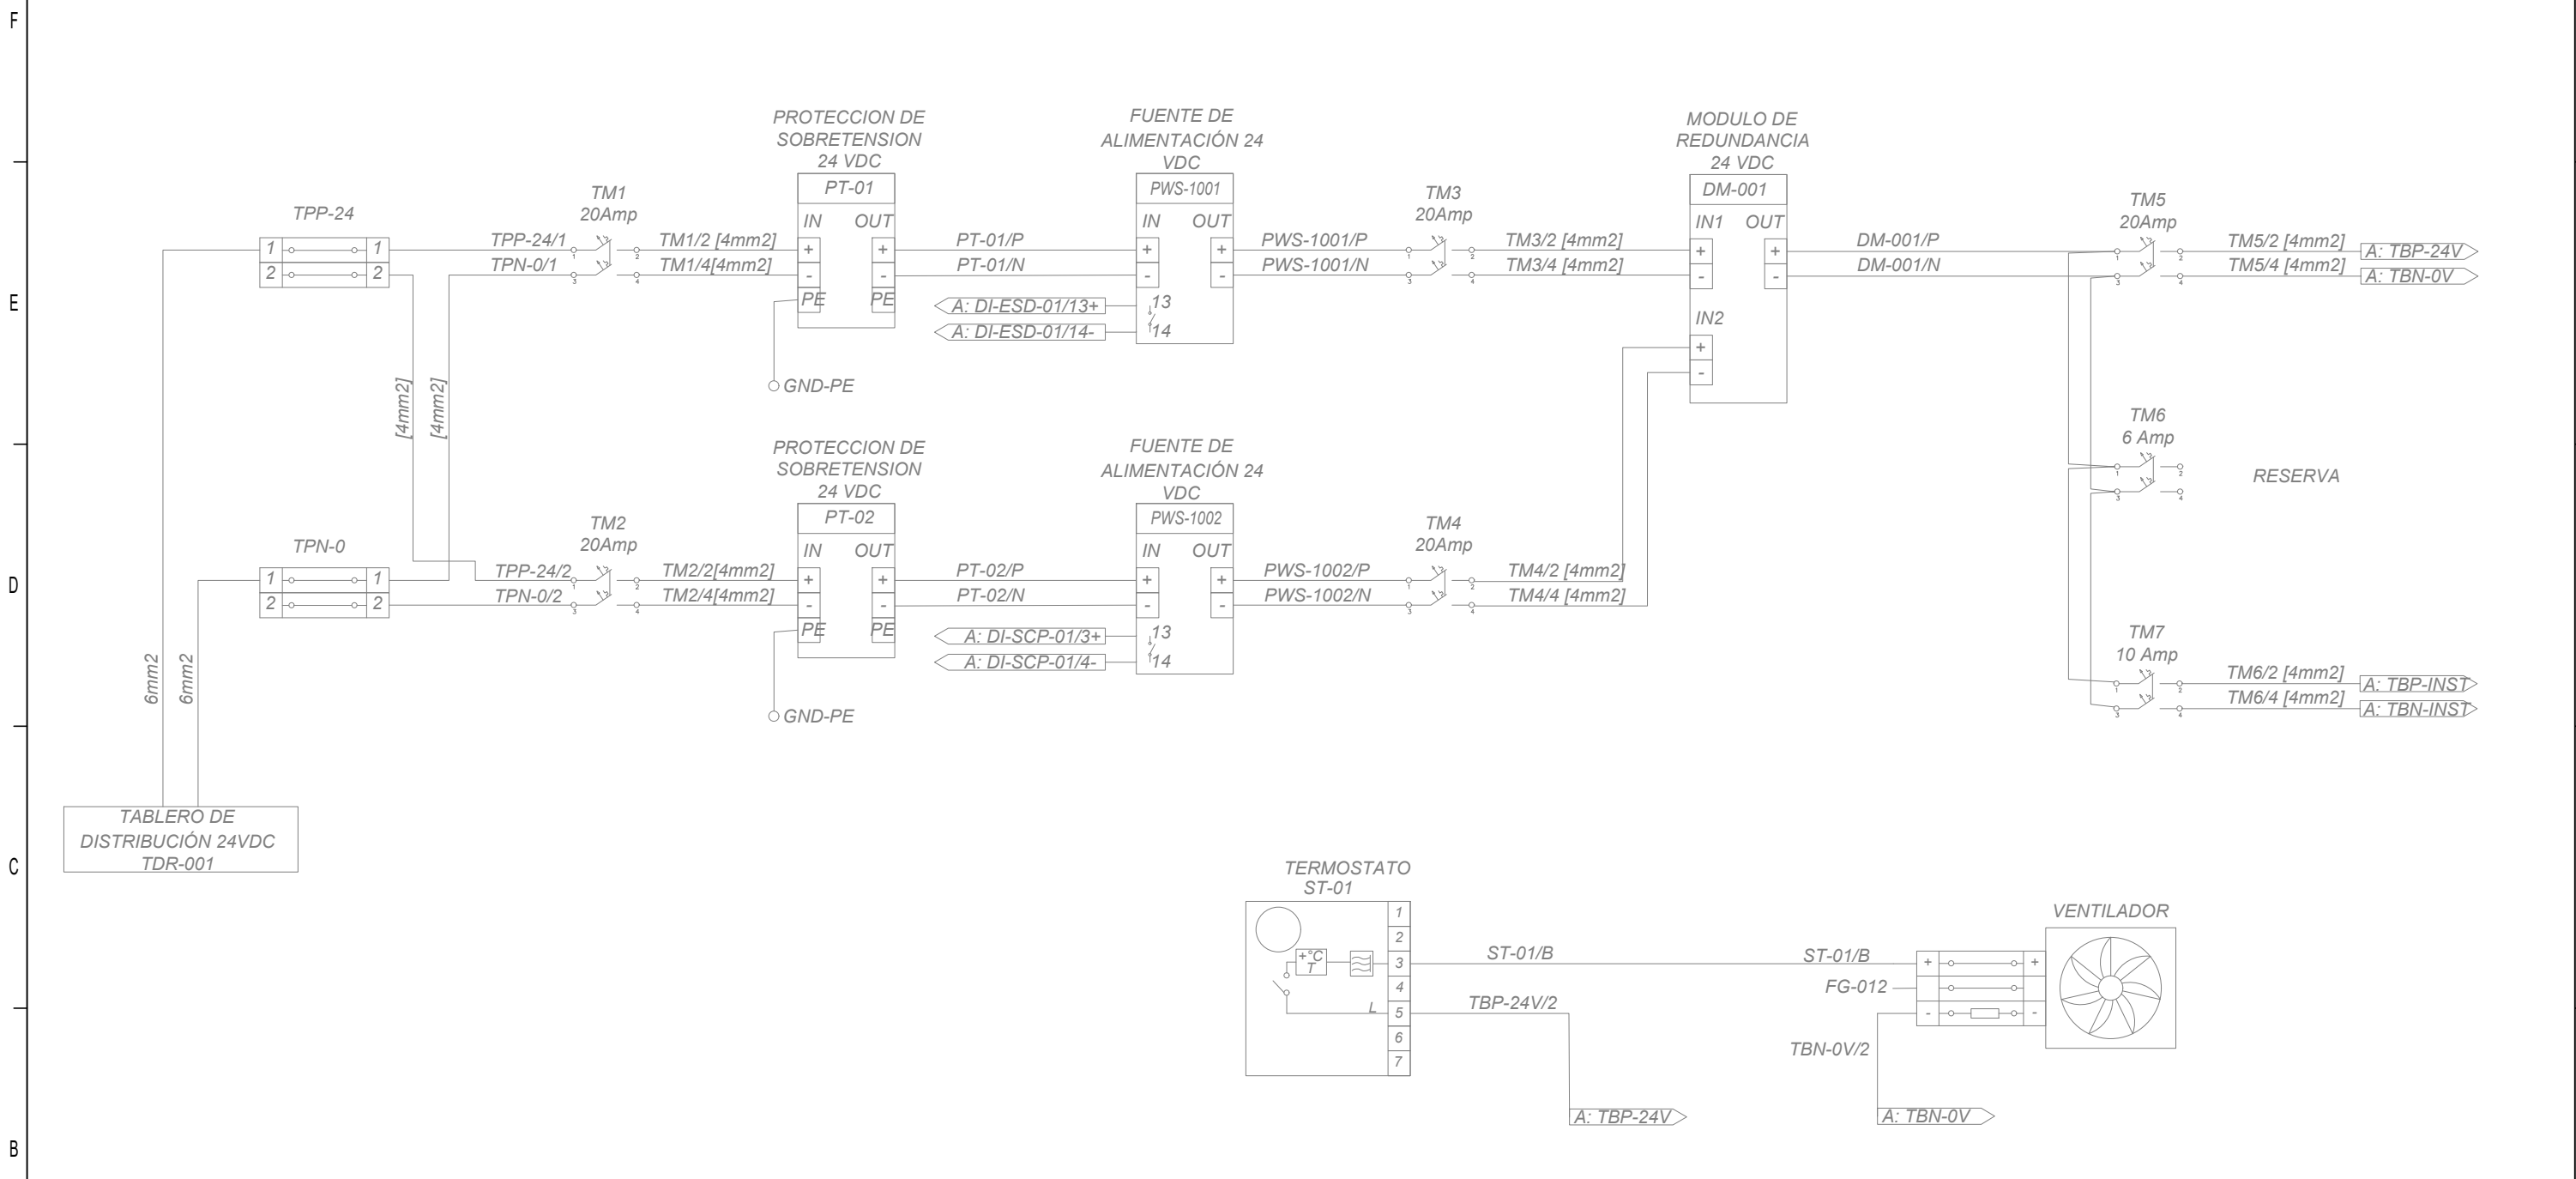

<