DESDE CAMPO		GABINETE ESD/SCP-01		
INSTRUMENTOS DE CAMPO		BORNERA FRONTERA	RACK 04 CHASIS I/O SCP SLOT 01	PANTALLA HMI

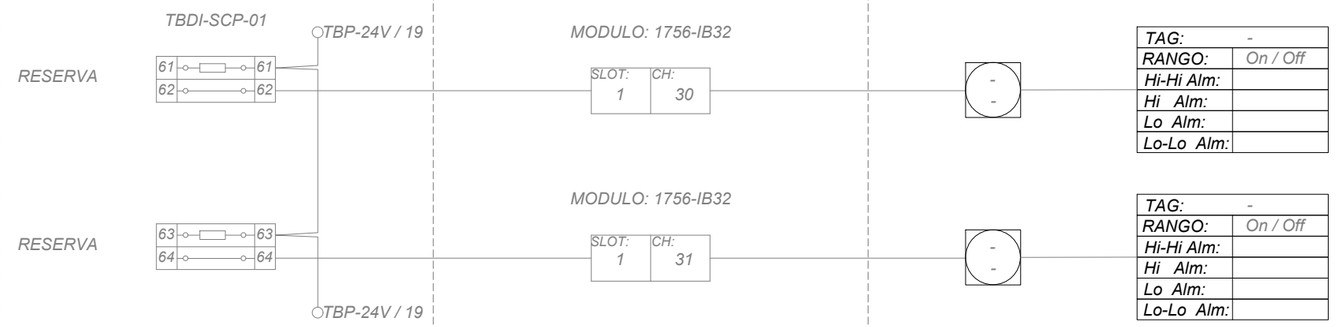

Av. San Martín C/Fermín Peralta #108
Ed. Torre Delta II Ofi. 2B
Fono. (591) (03) 62000290
Casilla de Correo: 847
www.ipe.bo
informaciones@ipe.bo

DOCUMENTOS DE REFERENCIA

IPE-2025-2977-I-LS-001 Listado de Señales

SIMBOLOGIA

- BORNE PORTAFUSIBLE
- BORNE DE PASO
- BORNE DE INSTRUMENTO DE CAMPO
- CONEXION / EQUIPO EXISTENTE
- CABLE DE INSTRUMENTACIÓN
- CABLE 24 VDC GABINETE ESD/SCP
- CABLE DE TIERRA GABINETE ESD/SCP
- CABLE CONEXIÓN INTERNA GABINETE ESD/SCP

YPFB TRANSPORTE S.A.

RESPONSABLE DE PROY.:	Marvin Guerrero
REVISOR 1:	Jafeth Achá
REVISOR 2:	Felix Zárate
REVISOR 3:	Marcelo Canavire

CONTRATISTA

RESPONSABLE DE PROY.:	Andrés Aguilar
REVISOR 1:	Marcia Vargas
REVISOR 2:	Víctor H. Lopez
REVISOR 3:	Fabiana Rivera

FECHA	DIBUJO	REVISOR Calidad	REVISOR Técnico	APROBÓ	REV.N°	DESCRIPCIÓN	EMPRESA
17-Oct-25	V. Lopez	F.Rivera	A.Aguilar	J.Ferrufino	A	Para Revisión del Cliente	IPE BOLIVIA SRL

YPFB Transporte S.A.

Ubicación: Estación Colpa (SCZ)

Etapa: Diseño para Construcción

Código: SC-E30-IC-00-03-55 de 114

Proyecto: Ingeniería Básica y de Detalle Para la Implementación de la 4ta y 5ta UCG en la E°C° Colpa

Escala: S/E

Título del Plano: Diagrama de Lazo
Sistema de Control Señal Discreta [DI-01-6]

Formato: Tabloide: 279 mm x 432 mm

Formato Tabloide - YPFB TRANSPORTE S.A. Rev 4