


F
E
D
C
B
A

F
E
D
C
B
A

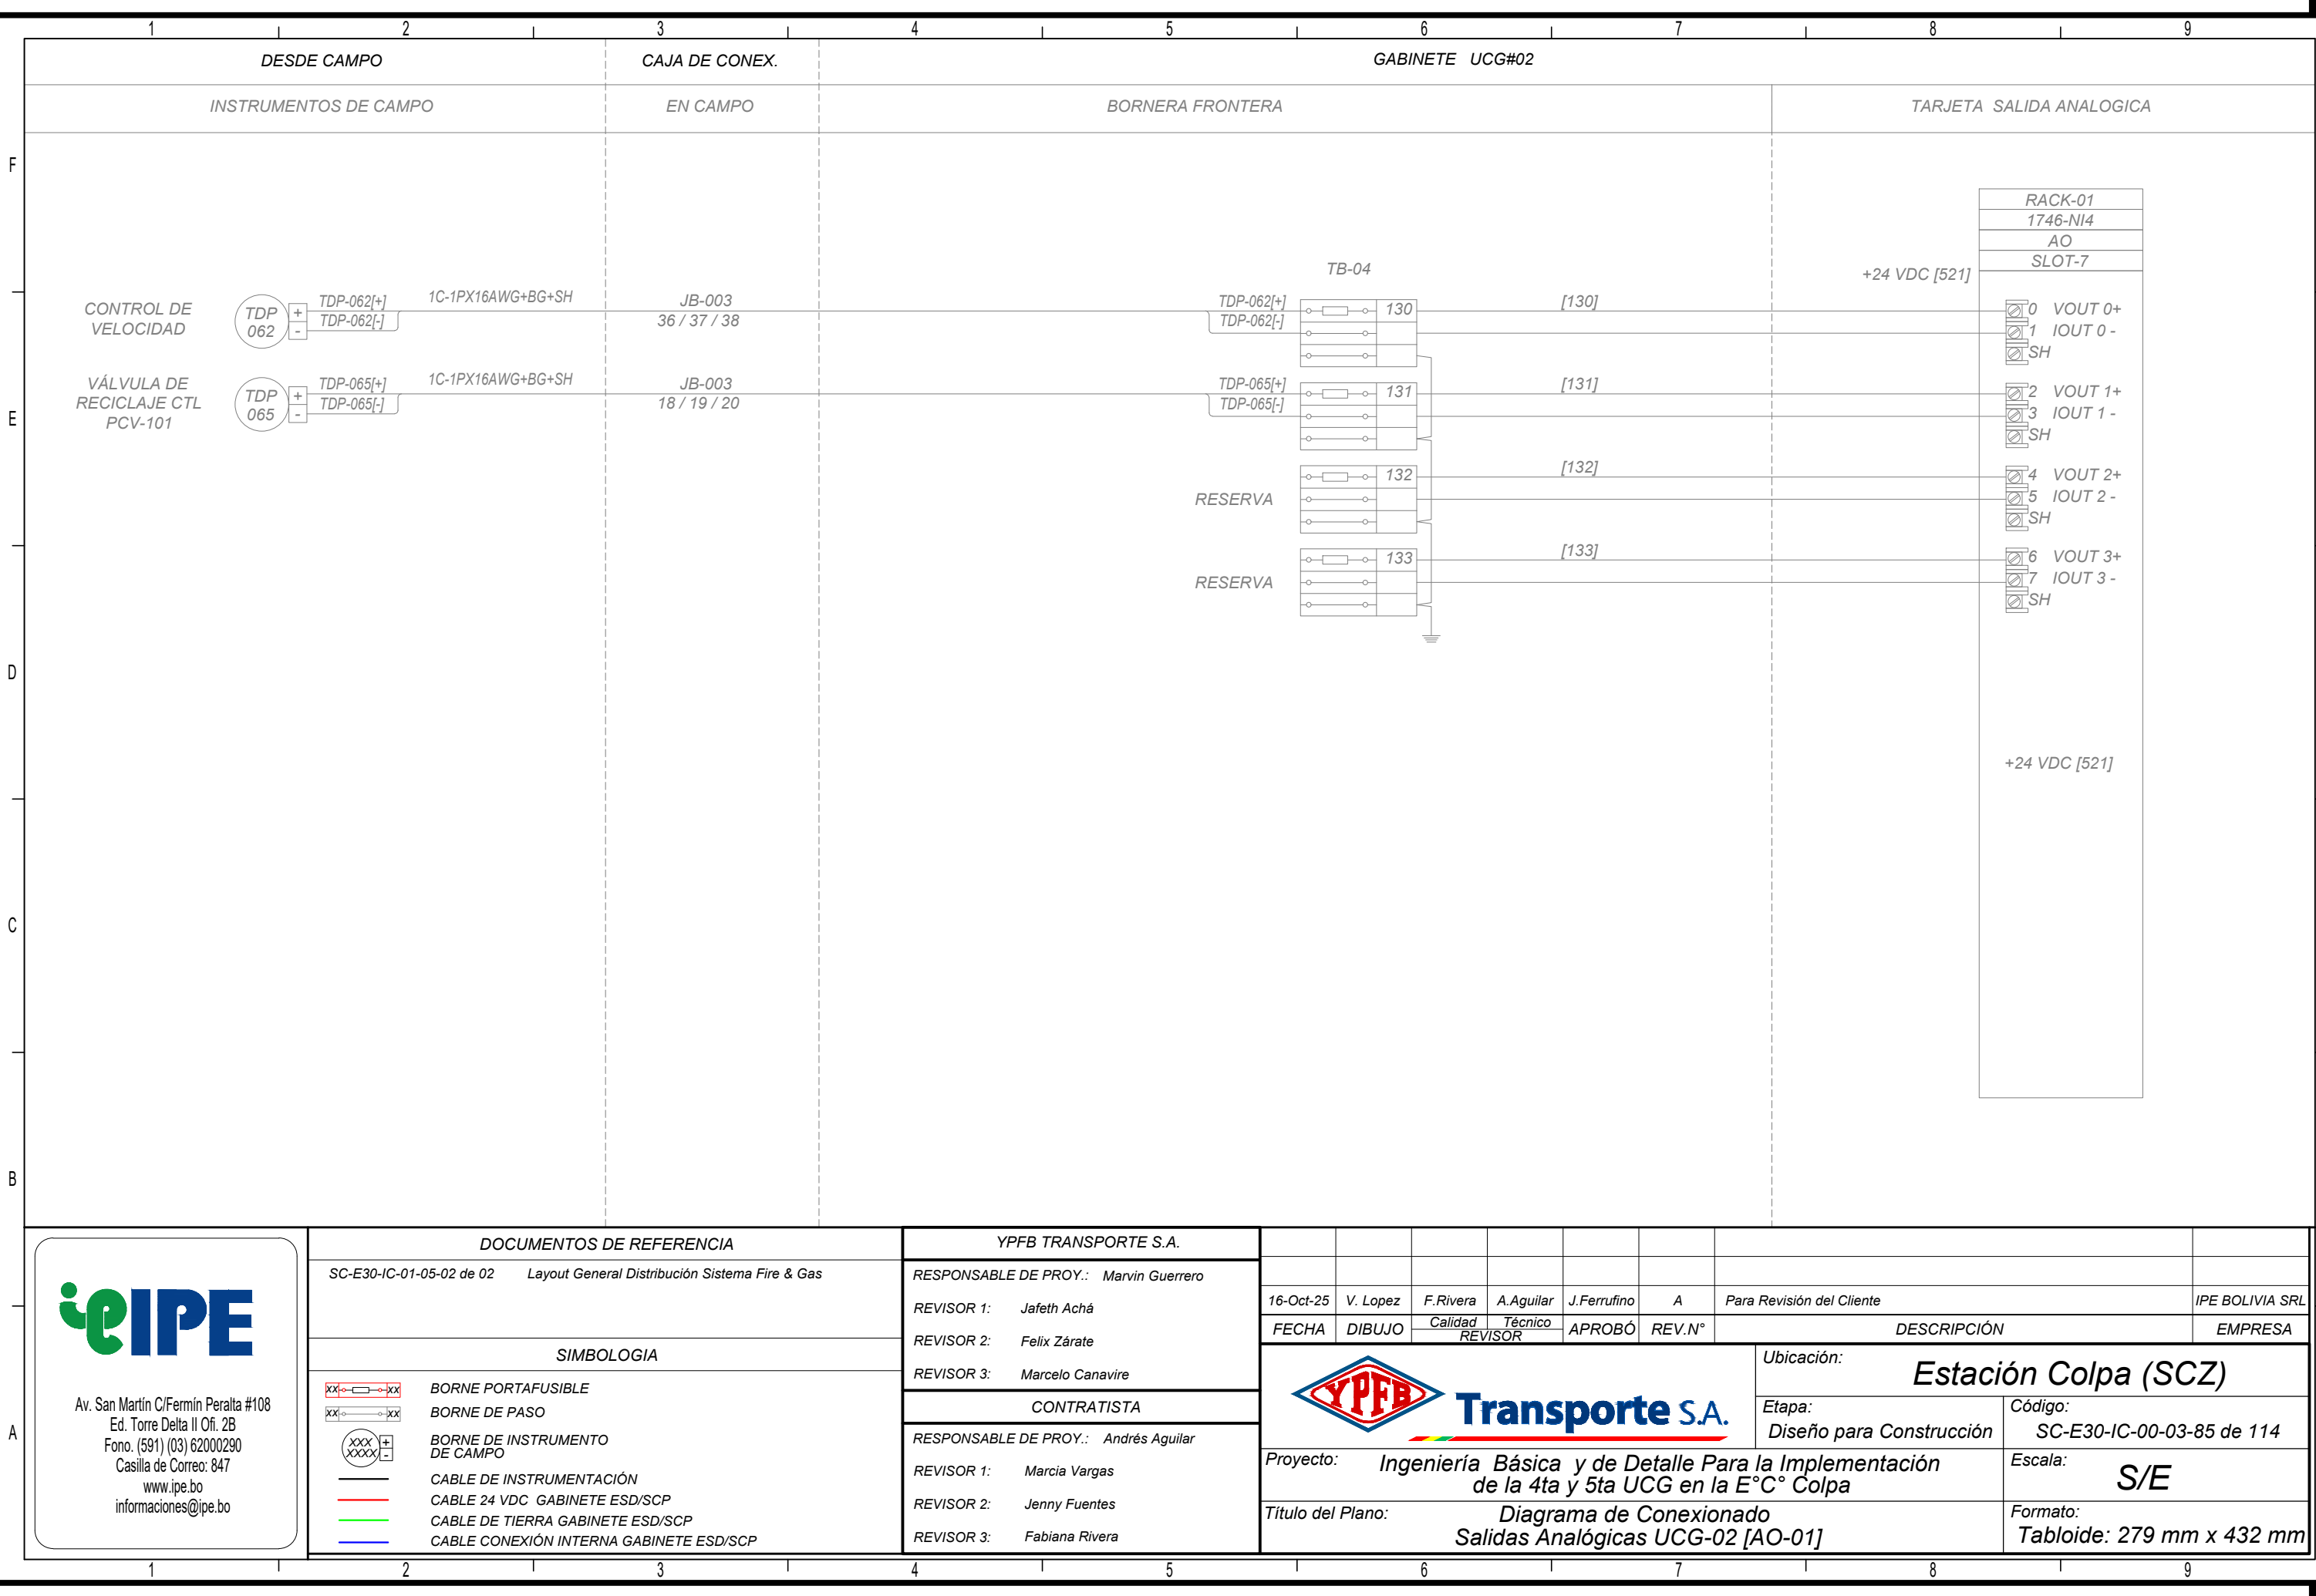

Av. San Martín C/Fermin Peralta #108
Ed. Torre Delta II Ofi. 2B
Fono. (591) (03) 62000290
Casilla de Correo: 847
www.ipe.bo
informaciones@ipe.bo

DOCUMENTOS DE REFERENCIA		YPFB TRANSPORTE S.A.								
SC-E30-IC-01-05-02 de 02 Layout General Distribución Sistema Fire & Gas		RESPONSABLE DE PROY.: Marvin Guerrero								
		REVISOR 1: Jafeth Achá		16-Oct-25						V. Lopez
		REVISOR 2: Felix Zárate		F.Rivera						A.Aguilar
		REVISOR 3: Marcelo Canavire		J.Ferrufino						A
		CONTRATISTA		APROBÓ						REV.N°
		RESPONSABLE DE PROY.: Andrés Aguilar		Para Revisión del Cliente						IPB BOLIVIA SRL
		REVISOR 1: Marcia Vargas		FECHA						DIBUJO
		REVISOR 2: Jenny Fuentes		Calidad						Técnico
		REVISOR 3: Fabiana Rivera		REVISOR						DESCRIPCIÓN
				Ubicación:						EMPRESA
				Proyecto:						
				Título del Plano:						

Estación Colpa (SCZ)

Diseño para Construcción

Código: SC-E30-IC-00-03-85 de 114

Escala: S/E

Formato: Tabloide: 279 mm x 432 mm