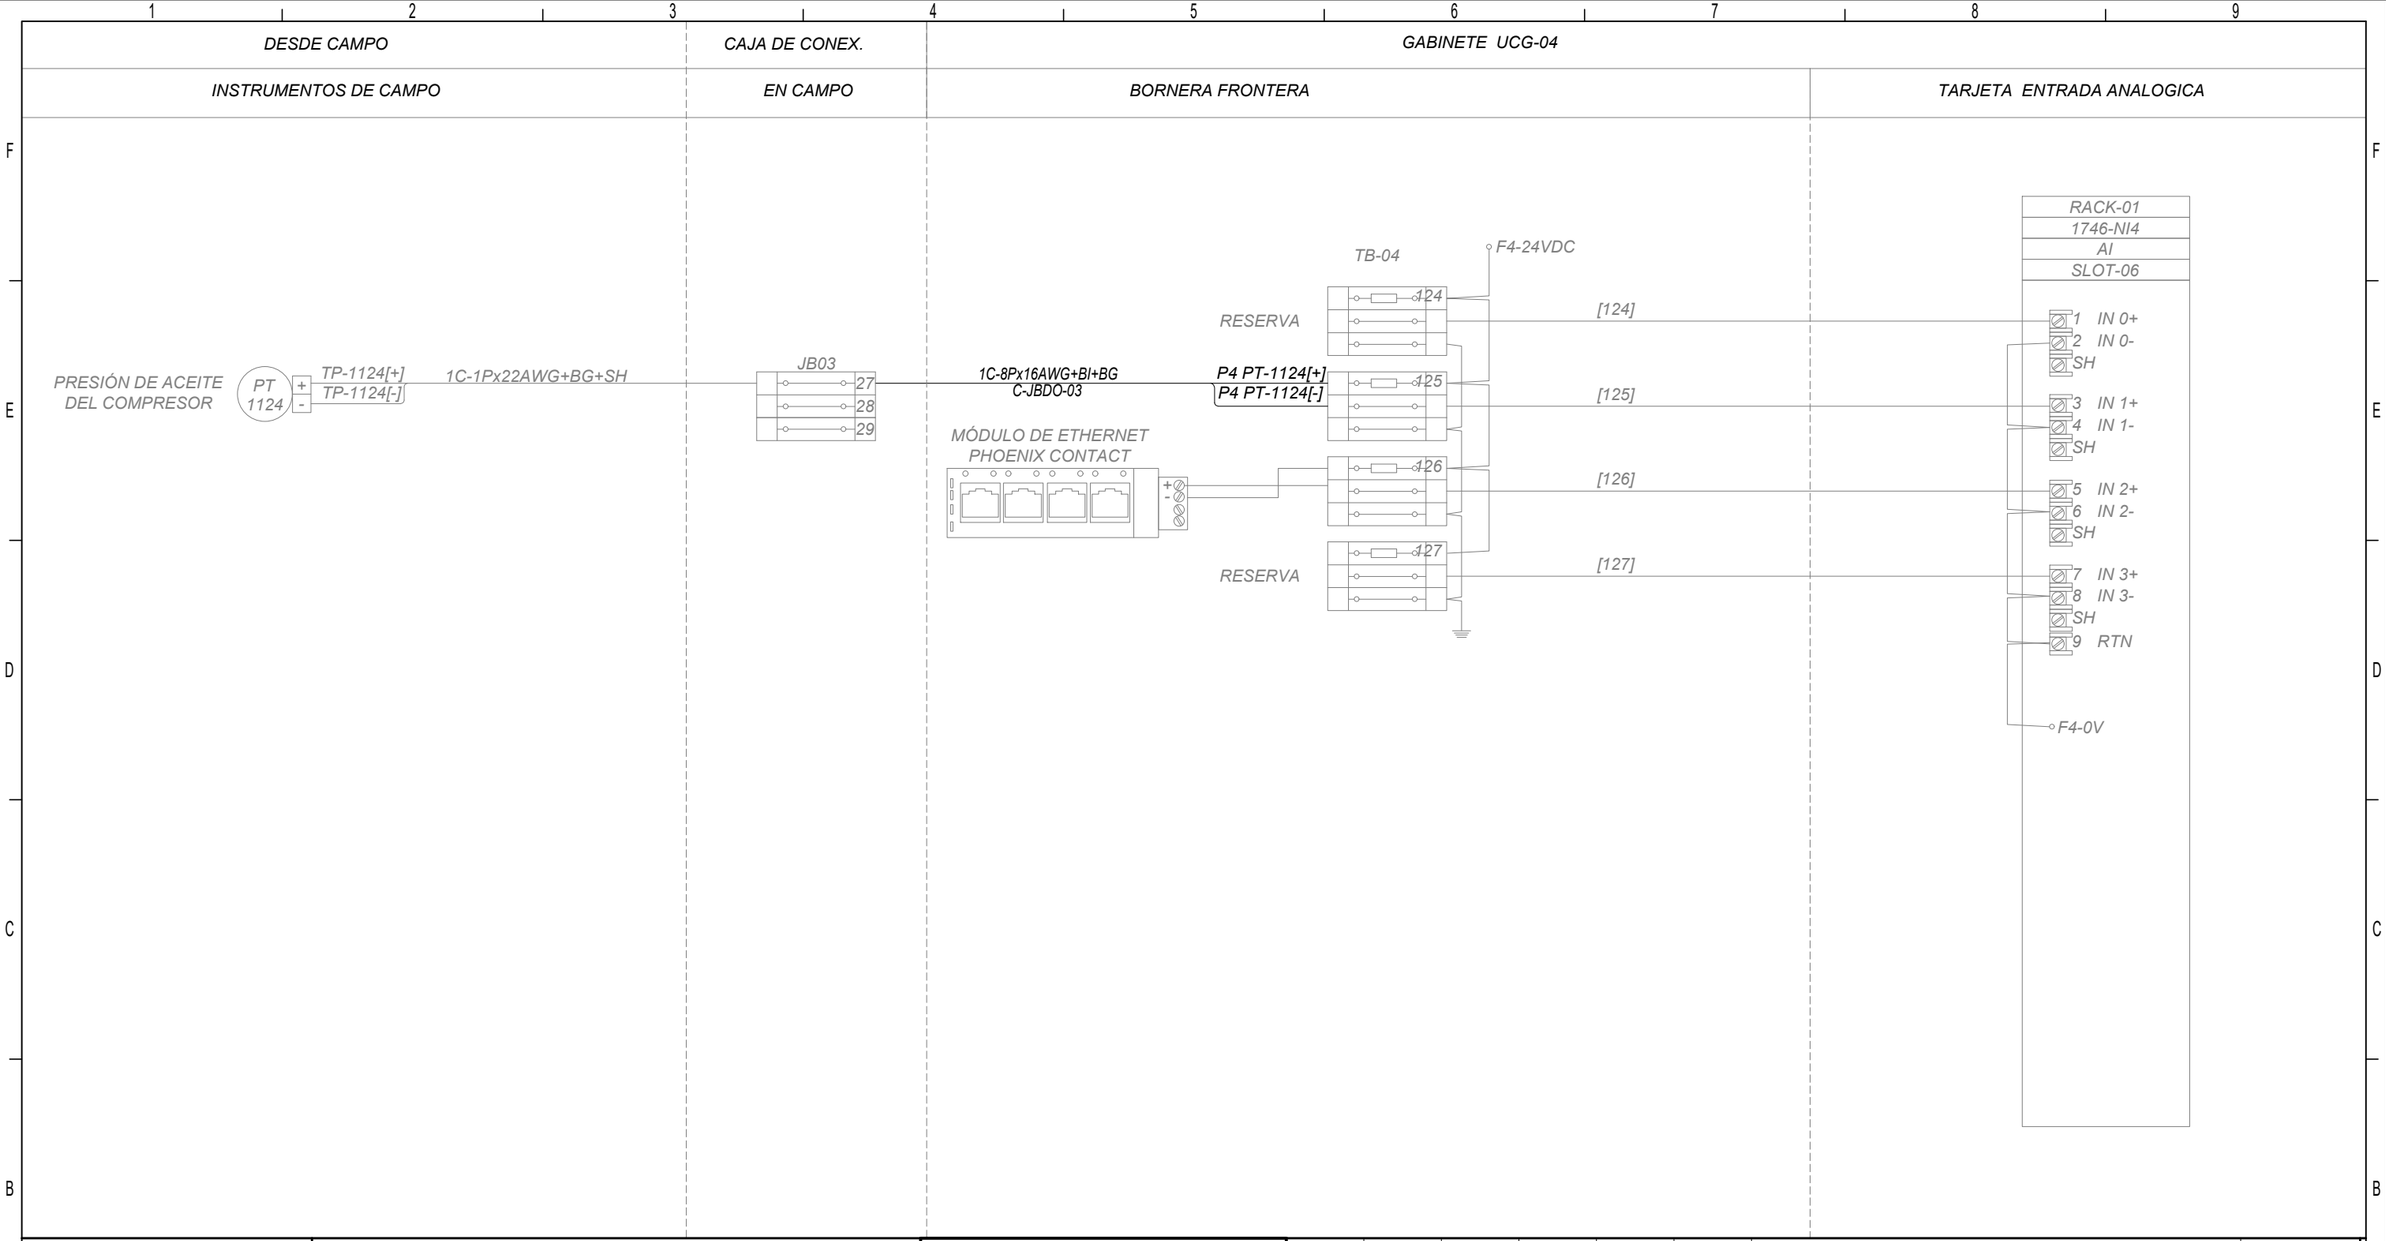

IPE
Av. San Martín C/Fermín Peralta #108
Ed. Torre Delta II Ofi. 2B
Fono. (591) (03) 62000290
Casilla de Correo: 847
www.ipe.bo
informaciones@ipe.bo

DOCUMENTOS DE REFERENCIA

IPE-2025-2977-I-LS-002 Listado de Señales Unidades de Compresión UCG#4 y ucg#5

SIMBOLOGIA

- BORNE PORTAFUSIBLE
- BORNE DE PASO
- BORNE DE INSTRUMENTO DE CAMPO
- CONEXION / EQUIPO EXISTENTE
- CABLE DE INSTRUMENTACIÓN
- CABLE 24 VDC GABINETE ESD/SCP
- CABLE DE TIERRA GABINETE ESD/SCP
- CABLE CONEXIÓN INTERNA GABINETE ESD/SCP

YPFB TRANSPORTE S.A.

RESPONSABLE DE PROY.: Marvin Guerrero
REVISOR 1: Jafeth Achá
REVISOR 2: Felix Zárate
REVISOR 3: Marcelo Canavire

CONTRATISTA

RESPONSABLE DE PROY.: Andrés Aguilar
REVISOR 1: Marcia Vargas
REVISOR 2: Víctor H. Lopez
REVISOR 3: Fabiana Rivera

FECHA	DIBUJO	REVISOR Calidad	REVISOR Técnico	APROBÓ	REV.N°	DESCRIPCIÓN	EMPRESA
17-Oct-25	V. Lopez	F.Rivera	A.Aguilar	J.Ferrufino	A	Para Revisión del Cliente	IPE BOLIVIA SRL

YPFB Transporte S.A.

Ubicación: Estación Colpa (SCZ)

Etapa: Diseño para Construcción

Código: SC-E30-IC-00-03-102 de 114

Proyecto: Ingeniería Básica y de Detalle Para la Implementación de la 4ta y 5ta UCG en la E°C° Colpa

Escala: S/E

Título del Plano: Diagrama de Conexionado Entradas Analogicas UCG-04 [AI-02]

Formato: Tabloide: 279 mm x 432 mm

Formato Tabloide - YPFB TRANSPORTE S.A. Rev 4