
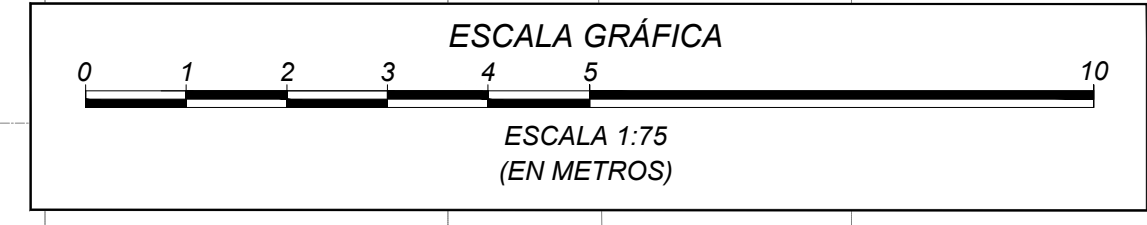


SC-E30-IC-00-05-01 de 02

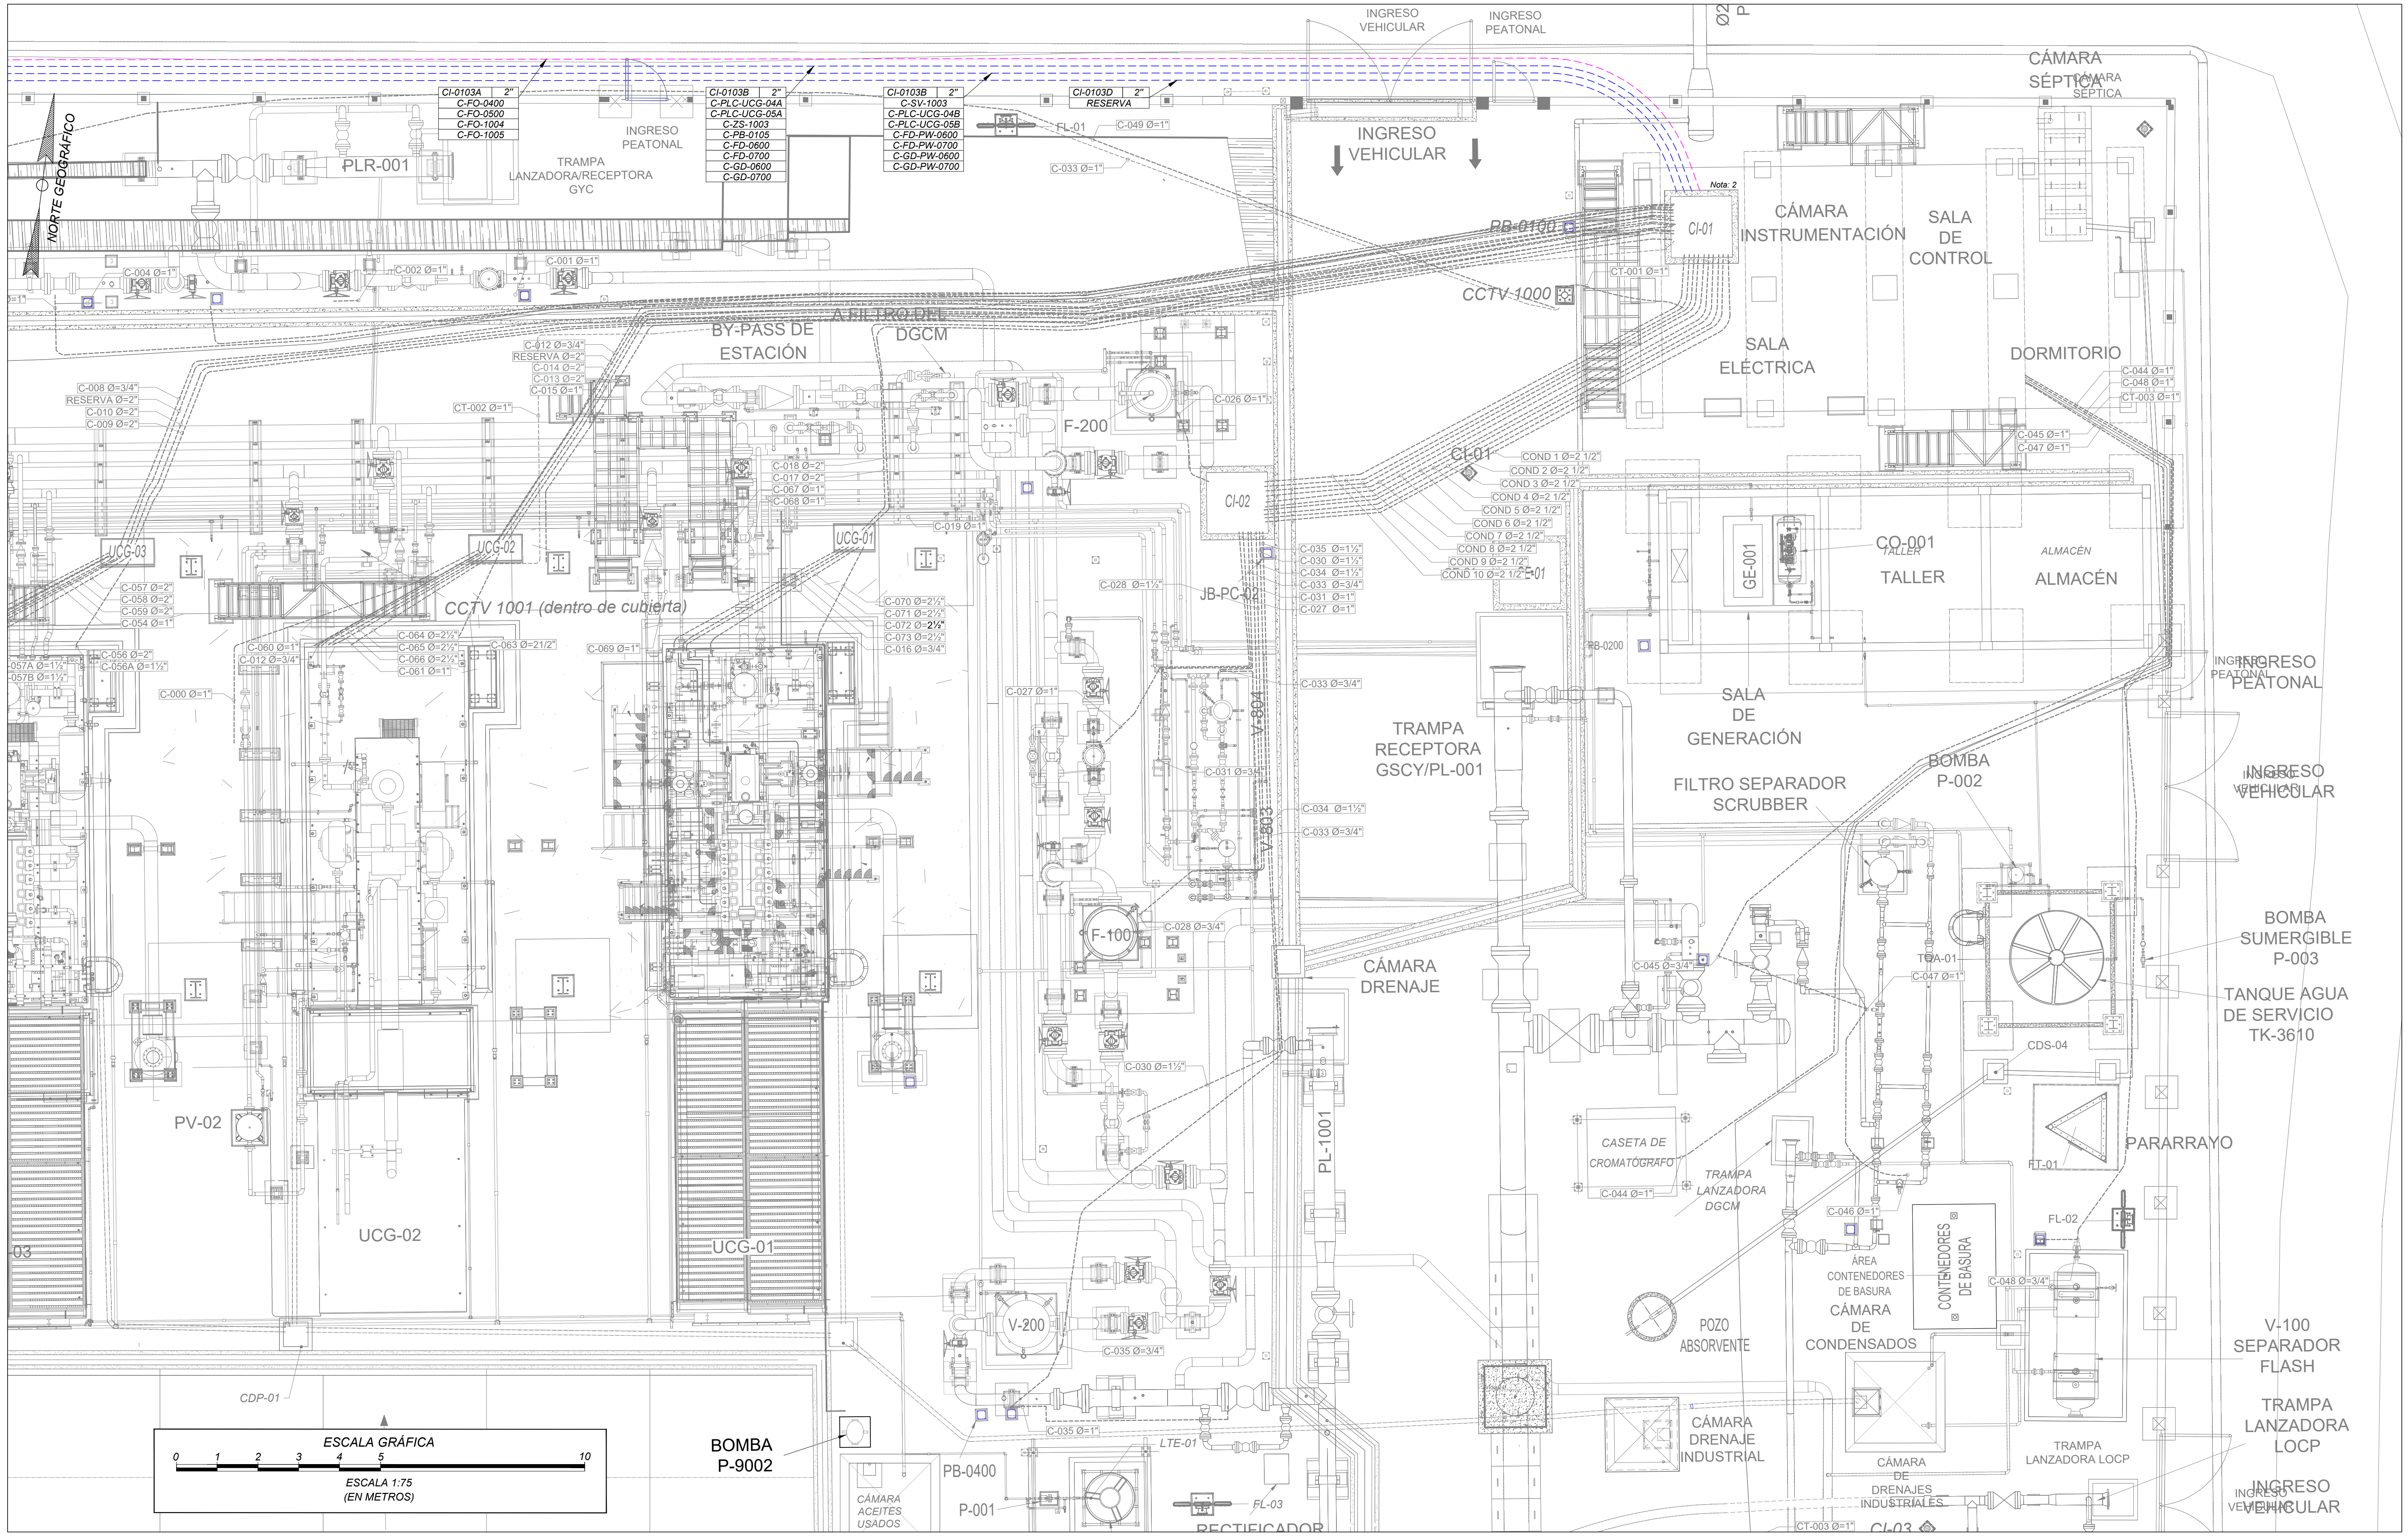

<div><div><div><div><div></div><div></div></div><div><div></div><div></div></div></div><div><div><div></div><div></div></div><div><div></div><div></div></div></div><div><div><div></div><div></div></div><div><div></div><div></div></div></div></div><div><div><div></div><div></div></div><div><div></div><div></div></div></div></div> <div>Av. San Martín O'Farrin Penalta #108 Ed. Torre Delta II Of. 2B Fono: (591) (03) 62000290 Casilla de Correo: 847 www.ipe.bo informaciones@ipe.bo</div>	<div>DOCUMENTOS DE REFERENCIA</div> <div><div><div>1. SC-E30-ME-00-05-01 de 01</div><div>2. IPE-2025-2977-LS-001</div><div>3. IPE-2025-2977-LS-001</div><div>4. IPE-2025-2977-LS-002</div></div><div><div>Plano Layout - Ubicación General del Proyecto</div><div>Listado de Cables</div><div>Lista de Señales</div><div>Lista de Señales Unidades de Compresión UCG-04, UCG-05</div></div></div>	<div><div><div><div><div></div><div></div></div><div><div></div><div></div></div></div><div><div><div></div><div></div></div><div><div></div><div></div></div></div><div><div><div></div><div></div></div><div><div></div><div></div></div></div><div><div><div></div><div></div></div><div><div></div><div></div></div></div></div><div><div><div></div><div></div></div><div><div></div><div></div></div></div></div> <div><div><div></div><div></div></div><div><div></div><div></div></div></div> <div><div><div></div><div></div></div><div><div></div><div></div></div></div> <div></div>
---	---	---