VISTA SUPERIOR

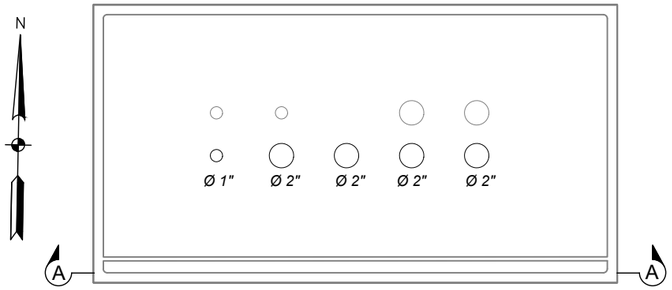

VISTA SUPERIOR

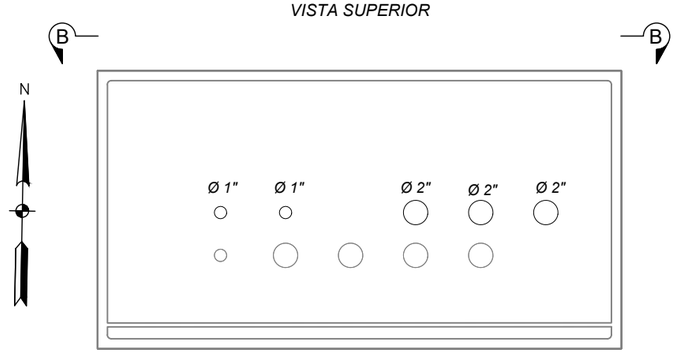

DETALLE DE CANALIZACIÓN
JBs COMPRESOR

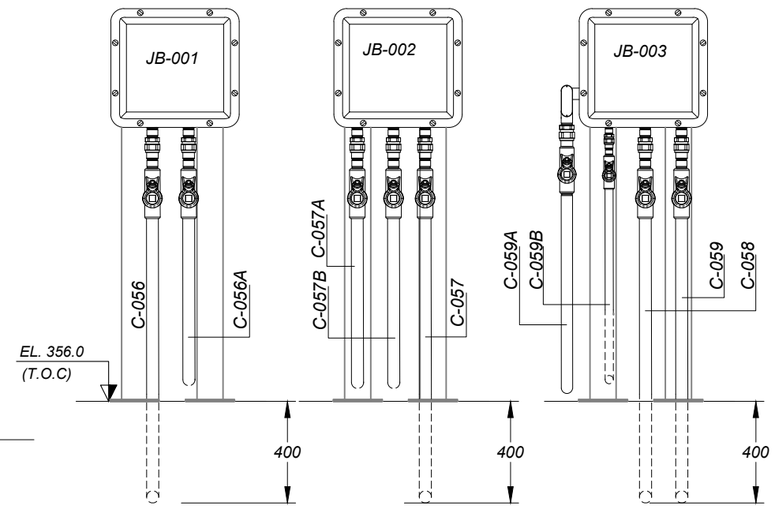

VISTA FRONTAL A-A

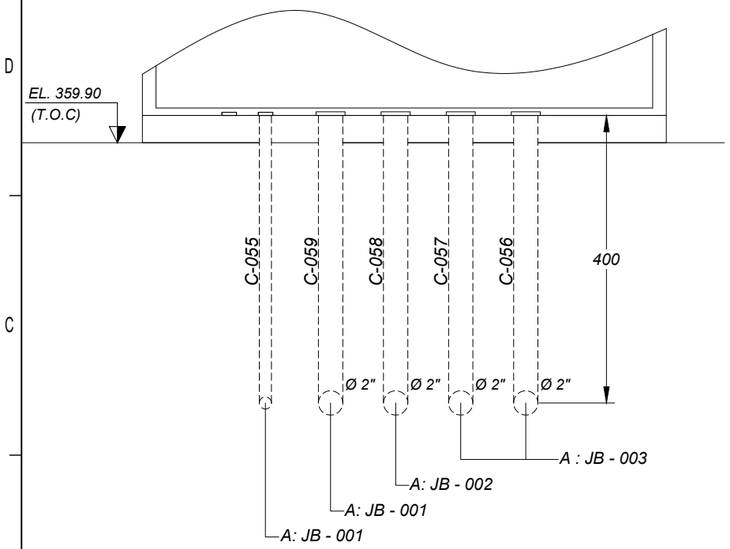

VISTA FRONTAL B-B

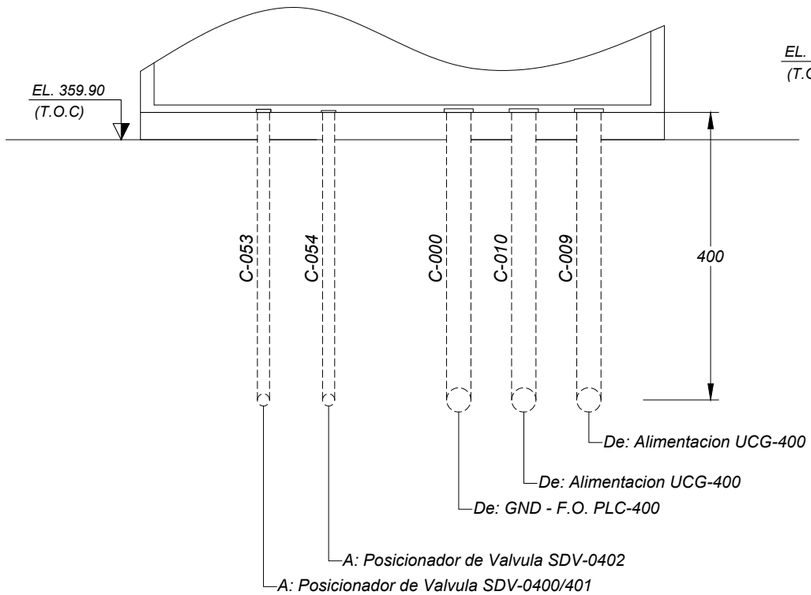

IPE

Av. San Martín C/Fermín Peralta #108
Ed. Torre Delta II Ofi. 2B
Fono. (591) (03) 62000290
Casilla de Correo: 847
www.ipe.bo
informaciones@ipe.bo

DOCUMENTOS DE REFERENCIA

SC-E30-IC-00-05-01 de 02	Plano General de Canalización, Control y Comunicación Área Compresores UCG-04, UCG-05

SIMBOLOGIA

——— CONDUIT AÉREO

– – – – – CONDUIT ENTERRADO

NOTAS

1. LAS MEDIDAS ESTÁN EXPRESADAS EN MILÍMETROS.

YPFB TRANSPORTE S.A.

RESPONSABLE DE PROY.:	Marvin Guerrero
REVISOR 1:	Jafeth Achá
REVISOR 2:	Felix Zárate
REVISOR 3:	Marcelo Canavire

CONTRATISTA

RESPONSABLE DE PROY.:	Andrés Aguilar
REVISOR 1:	Marcia Vargas
REVISOR 2:	Jenny Fuentes
REVISOR 3:	Fabiana Rivera

FECHA	DIBUJO	REVISOR Calidad	REVISOR Técnico	APROBÓ	REV.N°	DESCRIPCIÓN	EMPRESA
01-Nov-25	V.Lopez	F.Rivera	A.Aguilar	J.Ferrufino	A	Para Revisión del Cliente	IPE BOLIVIA SRL

YPFB Transporte S.A.

Ubicación:	Estación Colpa (SCZ)
Etapa: Diseño para Construcción	Código: SC-E30-IC-00-09-07 de 12
Proyecto: Ingeniería Básica y de Detalle Para la Implementación de la 4ta y 5ta UCG en la E°C° Colpa	Escala: S/E
Título del Plano: Plano de Canalización a PLC de UCG-04 Vistas y Detalles	Formato: Tabloide: 279 mm x 432 mm

Formato Tabloide - YPFB TRANSPORTE S.A. Rev 4