
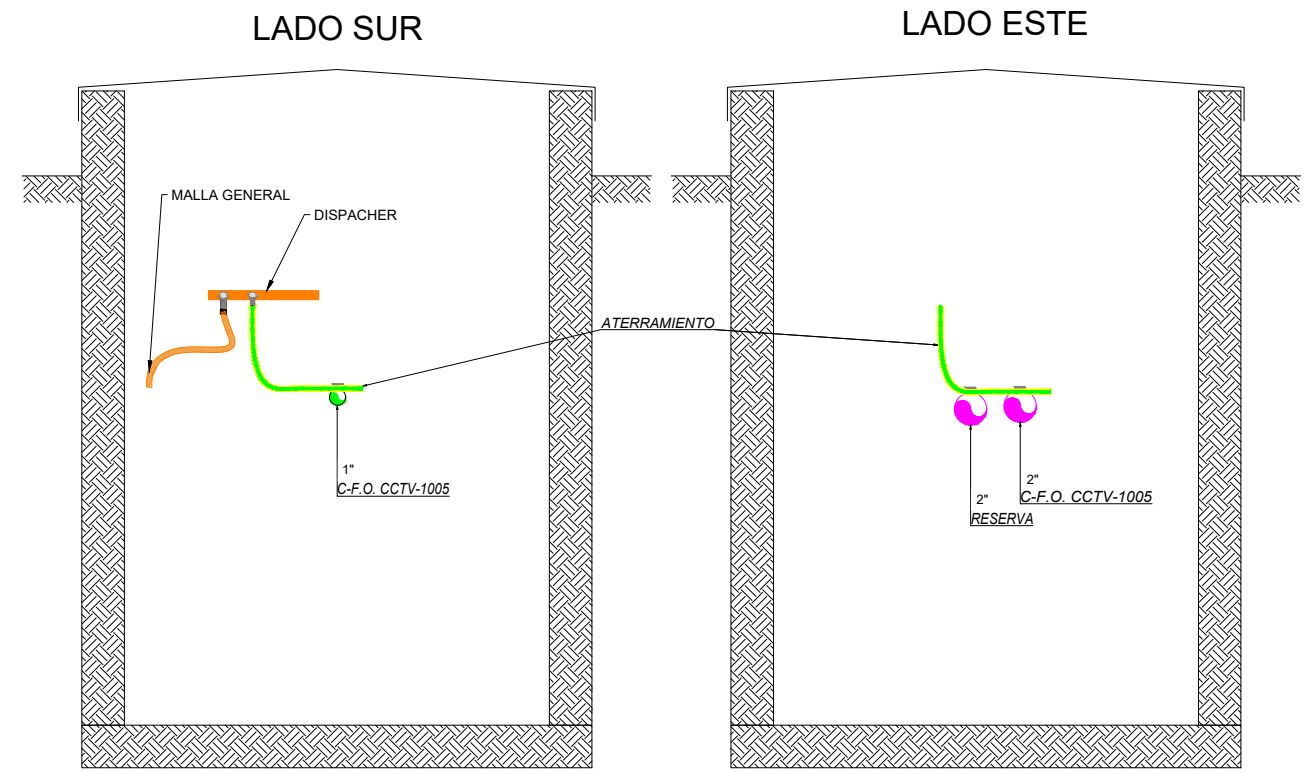
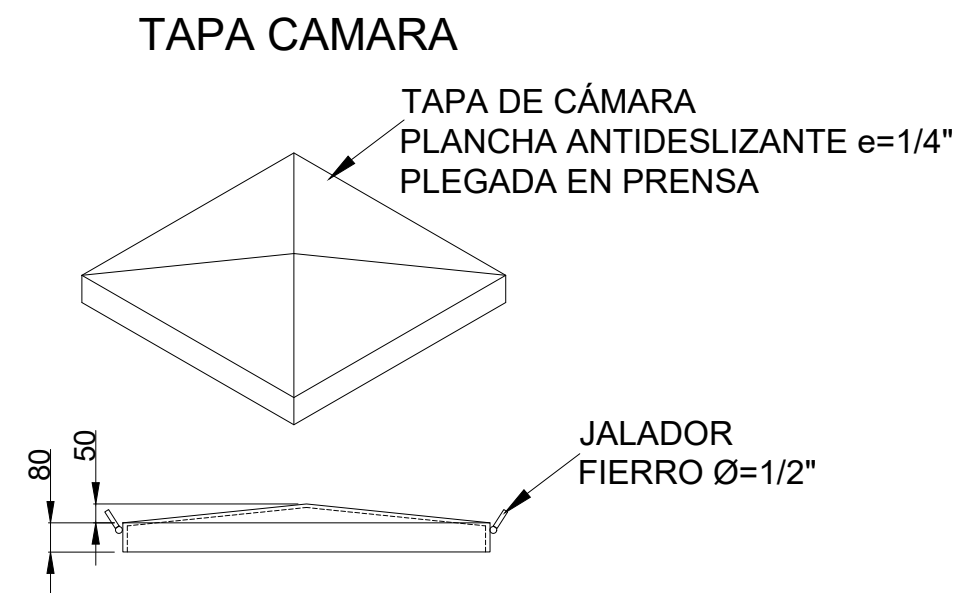



F  
E  
D  
C  
B  
A

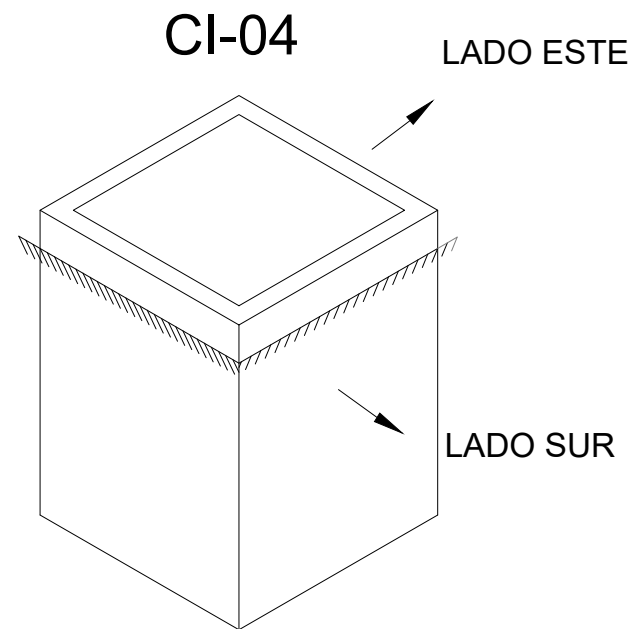

Av. San Martín C/Fermin Peralta #108  
Ed. Torre Delta II Ofi. 2B  
Fono. (591) (03) 62000290  
Casilla de Correo: 847  
www.ipe.bo  
informaciones@ipe.bo

DOCUMENTOS DE REFERENCIA	
SC-E30-CI-00-08-30 de 40	Planos de Cámaras Eléctricas - Vista en Planta, Cortes, Detalles y Elevaciones
SIMBOLOGIA	
● CONDUIT DE Ø1/2"	● CONDUIT DE Ø2"
● CONDUIT DE Ø3/4"	● CONDUIT DE Ø2 1/2"
● CONDUIT DE Ø1"	
● CONDUIT DE Ø1 1/2"	
NOTAS	
1. LAS MEDIDAS ESTÁN EXPRESADAS EN MILÍMETROS.	

YPFB TRANSPORTE S.A.	
RESPONSABLE DE PROY.: Marvin Guerrero	
REVISOR 1:	Jafeth Achá
REVISOR 2:	Felix Zárate
REVISOR 3:	Marcelo Canavire
CONTRATISTA	
RESPONSABLE DE PROY.: Andrés Aguilar	
REVISOR 1:	Marcia Vargas
REVISOR 2:	Jenny Fuentes
REVISOR 3:	Fabiana Rivera

01-Nov-25	V.Lopez	F.Rivera	A.Aguilar	J.Ferrufino	A	Para Revisión del Cliente		IPE BOLIVIA SRL
FECHA	DIBUJO	Calidad	Técnico	APROBÓ	REV.N°	DESCRIPCIÓN		EMPRESA
				REVISOR				
					Ubicación: Estación Colpa (SCZ)			
Proyecto: Ingeniería Básica y de Detalle Para la Implementación de la 4ta y 5ta UCG en la E°C° Colpa					Etapa: Diseño para Construcción		Código: SC-E30-IC-00-09-11 de 12	
							Escala: S/E	
Título del Plano: Plano Vistas de Planta y Detalles de Canalización, Tipico Camara de Paso					Formato: Tabloide: 279 mm x 432 mm			

1 2 3 4 5 6 7 8 9