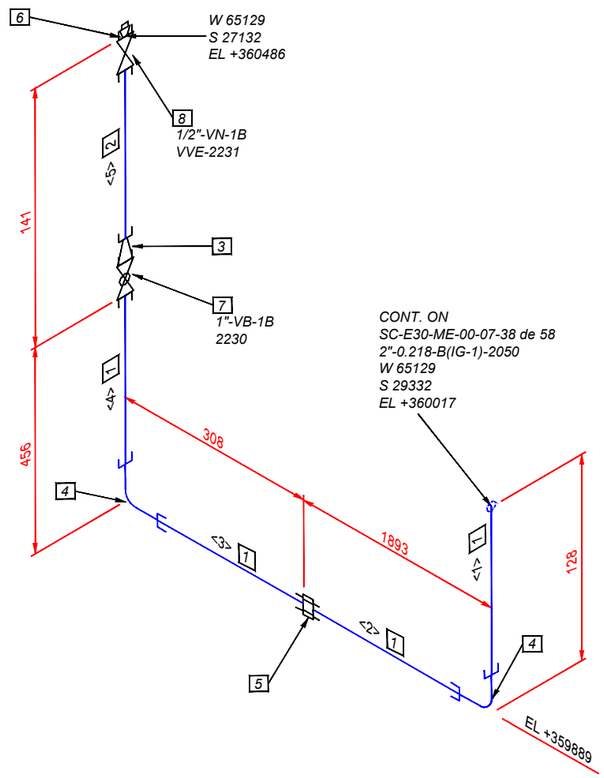

N° SOL.	Ø PUL.	TIPO SOL.	UBIC. SOL.