


1 2 3 4 5 6 7 8 9

VIENE DE LA HOJA  
CHI-E09-EL-00-03-03 de 20

CCM "B" TERMINAL ARICA

PANEL ILUMINACIÓN EXTERIORES  
CUBÍCULO 21 (COLUMNA 6 FILA 2)

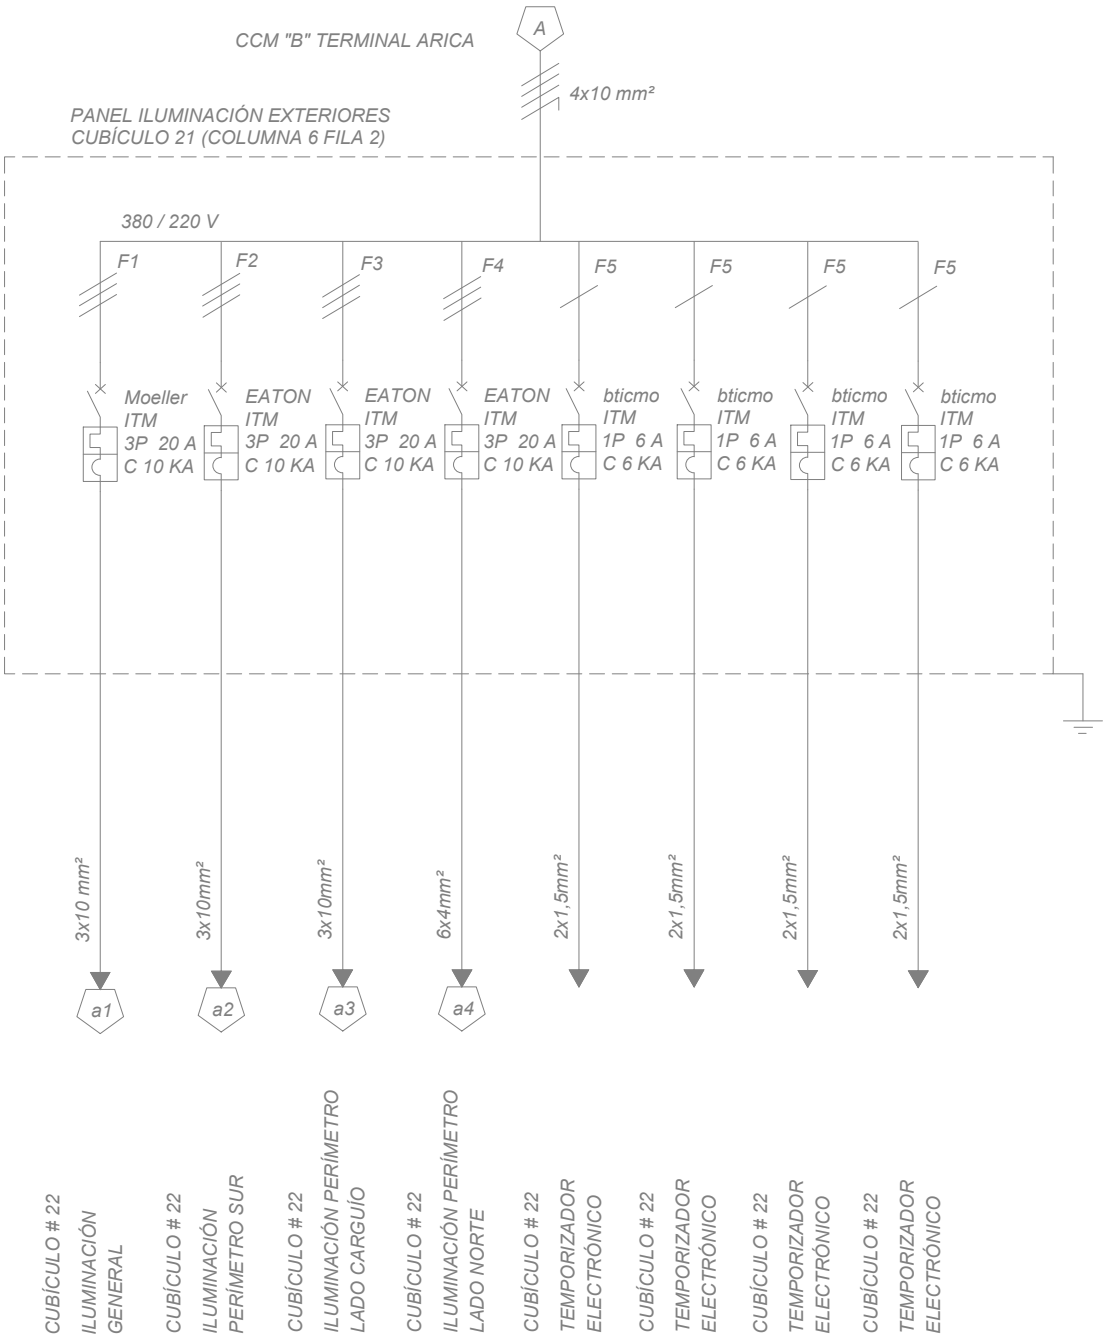

	INSTALACIÓN EXISTENTE
	INSTALACIÓN EXISTENTE (ETAPA 1)
	INSTALACIÓN NUEVA (ETAPA 1)

CONTINÚA EN LA HOJA  
CHI-E09-EL-00-03-10 de 20



Av. San Martín C/Fermin Peralta #108  
Ed. Torre Delta II Ofi. 2B  
Fono. (591) (03) 62000290  
Casilla de Correo: 847  
www.ipe.bo  
informaciones@ipe.bo

DOCUMENTOS DE REFERENCIA	
1.- IPE-2025-2960-E-MC-001	Balance de Cargas Eléctricas (Etapa 1).
2.- CHI-E09-EL-00-10-01 de 01	Símbolos y Leyendas Eléctricas (Etapa 1).
3.- CHI-E09-EL-00-05-01 de 01	Plot y Key Plan Eléctrico (Etapa 1)
4.- IPE-2025-2960-E-MC-002	Memoria de Cálculo de Cables y Conduit (Etapa 1).

NOTAS GENERALES	
1.-	Todo el diagrama unifilar fue actualizado en función al plano CHI-E09-EL-01-10-1 al 30, correspondiente al proyecto "Mantenimiento Eléctrico Anual", Proporcionado por YPFB TRANSPORTE S.A.

YPFB TRANSPORTE S.A.	
RESPONSABLE DE PROY.: Jorge Dorado	
REVISOR 1:	Orlando Vedia
REVISOR 2:	Marcelo Canavire
REVISOR 3:	--
CONTRATISTA	
RESPONSABLE DE PROY.: Juan Carlos Ferrufino	
REVISOR 1:	Andres Aguilar
REVISOR 2:	Roberto Salvador
REVISOR 3:	Fabiana Rivera

05-Sep-25	R.Salvador	F.Rivera	A.Aguilar	J.Ferrufino	0	Aprobado para Construcción	IPB BOLIVIA SRL
31-Jul-25	R.Salvador	F.Rivera	A.Aguilar	J.Ferrufino	A	Para Revisión del Cliente	IPB BOLIVIA SRL
FECHA	DIBUJO	Calidad	Técnico	APROBÓ	REV.N°	DESCRIPCIÓN	EMPRESA

1 2 3 4 5 6 7 8 9