

1 2 3 4 5 6 7 8 9

D

E


D

C


B

A


VIENE DE LA HOJA
CHI-E09-EL-00-03-16 de 20

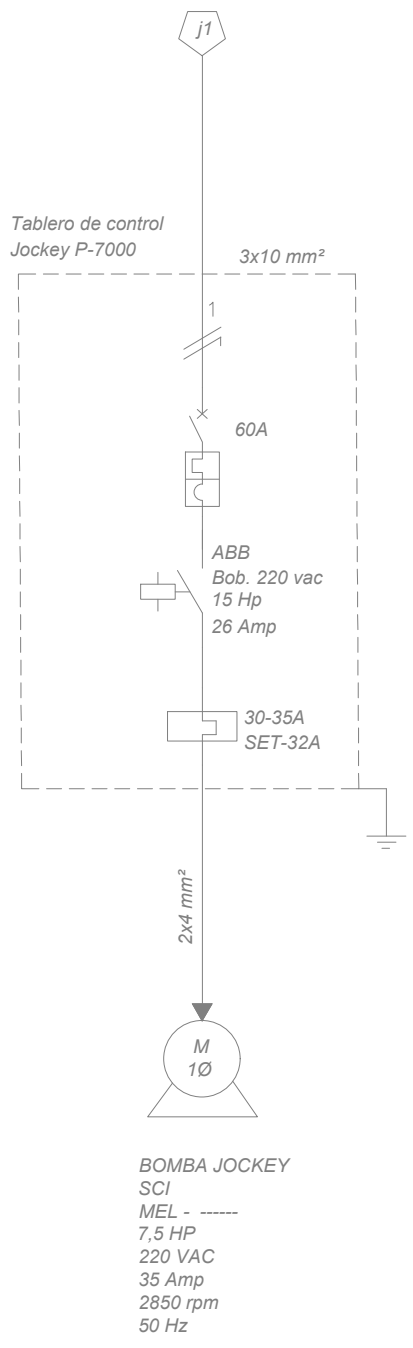


VIENE DE LA HOJA
CHI-E09-EL-00-03-16 de 20

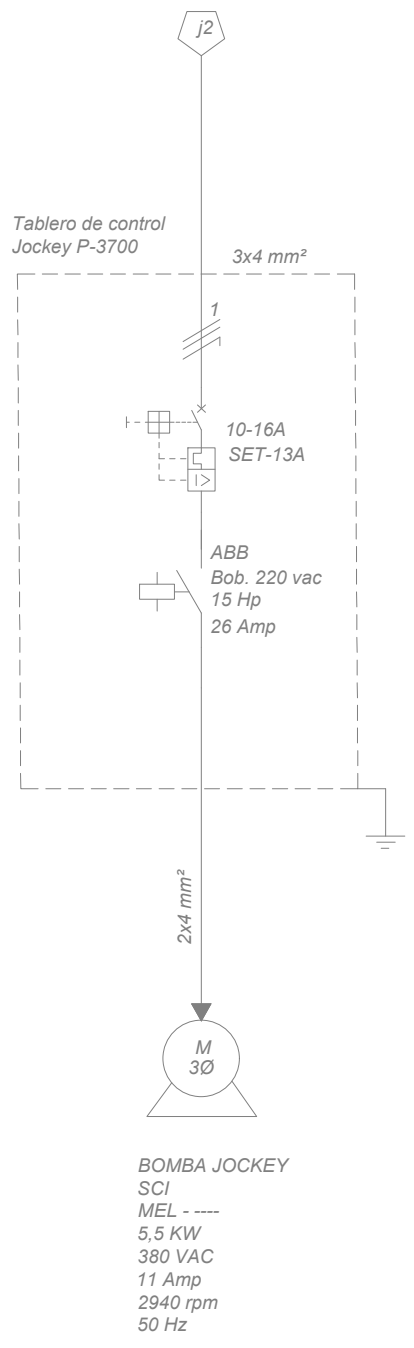

VIENE DE LA HOJA
CHI-E09-EL-00-03-01 de 20

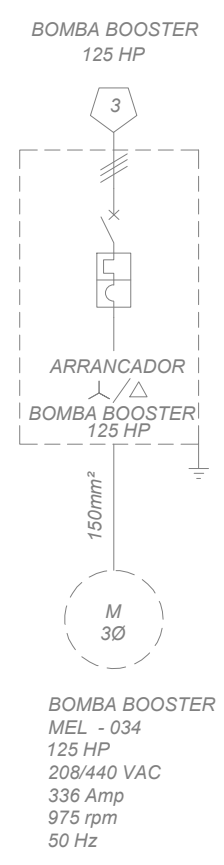

RED PÚBLICA EMELARI

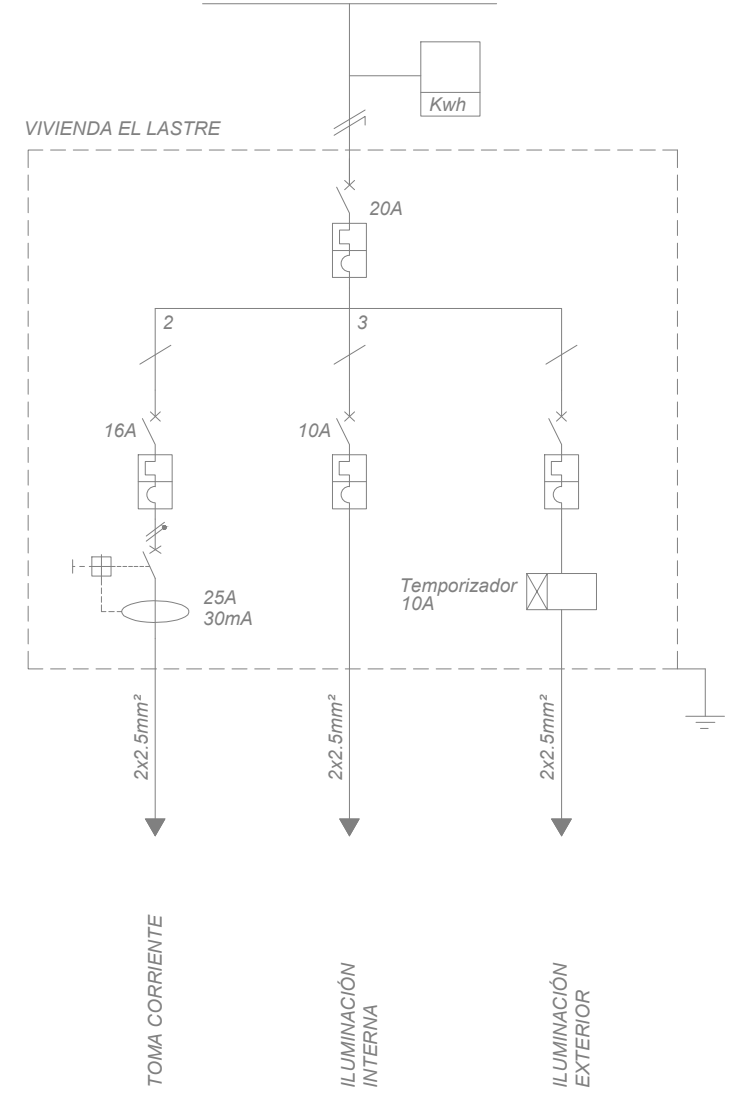


— INSTALACIÓN EXISTENTE
— INSTALACIÓN EXISTENTE (ETAPA 1)
— INSTALACIÓN NUEVA (ETAPA 1)

ipe

Av. San Martín C/Fermin Peralta #108
Ed. Torre Delta II Ofi. 2B
Fono. (591) (03) 62000290
Casilla de Correo: 847
www.ipe.bo
informaciones@ipe.bo

DOCUMENTOS DE REFERENCIA	
1.- IPE-2025-2960-E-MC-001	Balance de Cargas Eléctricas (Etapa 1).
2.- CHI-E09-EL-00-10-01 de 01	Símbolos y Leyendas Eléctricas (Etapa 1).
3.- CHI-E09-EL-00-05-01 de 01	Plot y Key Plan Eléctrico (Etapa 1)
4.- IPE-2025-2960-E-MC-002	Memoria de Cálculo de Cables y Conduit (Etapa 1).
NOTAS GENERALES	
1.- Todo el diagrama unifilar fue actualizado en función al plano CHI-E09-EL-01-10-1 al 30, correspondiente al proyecto "Mantenimiento Eléctrico Anual", Proporcionado por YPFB Transporte S.A.	

YPFB TRANSPORTE S.A.	
RESPONSABLE DE PROY.: Jorge Dorado	
REVISOR 1:	Orlando Vedia
REVISOR 2:	Marcelo Canavire
REVISOR 3:	--
CONTRATISTA	
RESPONSABLE DE PROY.: Juan Carlos Ferrufino	
REVISOR 1:	Andres Aguilar
REVISOR 2:	Roberto Salvador
REVISOR 3:	Fabiana Rivera

05-Sep-25	R.Salvador	F.Rivera	A.Aguilar	J.Ferrufino	0	Aprobado para Construcción	IPE BOLIVIA SRL
31-Jul-25	R.Salvador	F.Rivera	A.Aguilar	J.Ferrufino	A	Para Revisión del Cliente	IPE BOLIVIA SRL
FECHA	DIBUJO	Calidad	Técnico	APROBÓ	REV.N°	DESCRIPCIÓN	EMPRESA
 Transporte S.A.				Ubicación: Terminal Arica (Chile)			
				Etapa: Diseño para Construcción		Código: CHI-E09-EL-00-03-17 de 20	
Proyecto: Ingeniería Básica y de Detalle para 2da Manga de Carguío Isla C y Facilidades de Bombeo Terminal Arica				Escala: S/E			
Título del Plano: Diagrama Unifilar Tableros de Control de Bombas Jockey SCI (Etapa 1)				Formato: A3 : 297 mm x 420 mm			