


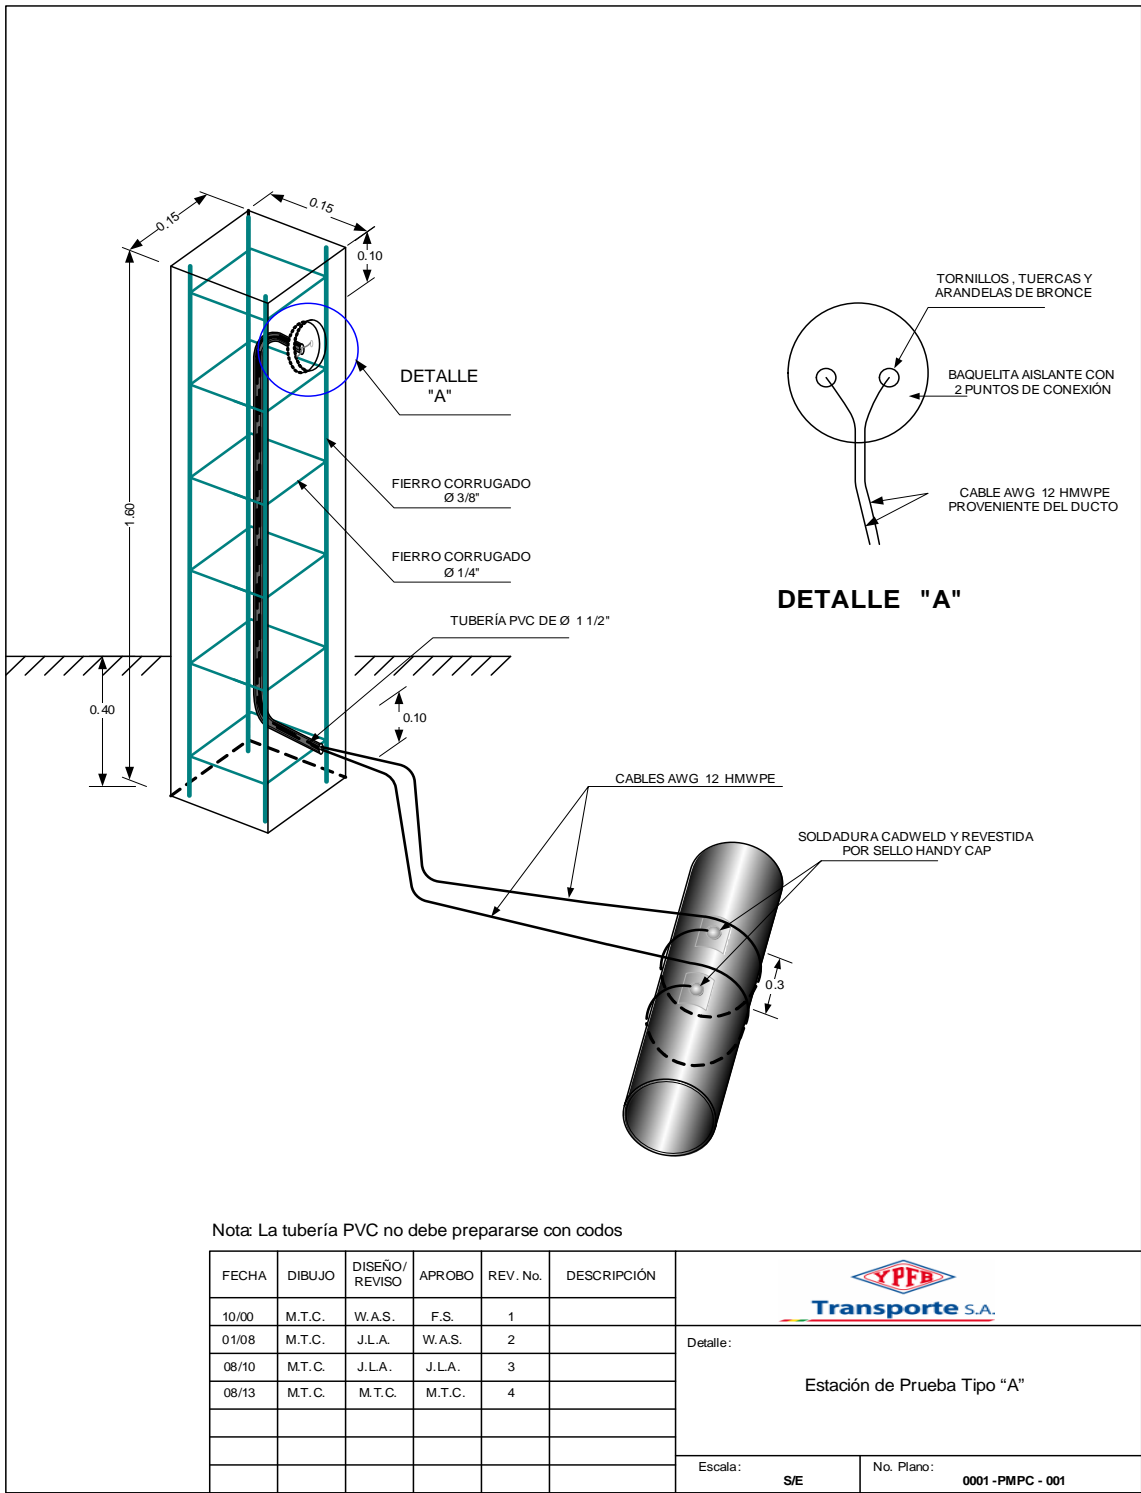


ANEXO 1
TIPOS DE TEST POINT



ANEXO 1


TIPOS DE TEST POINT

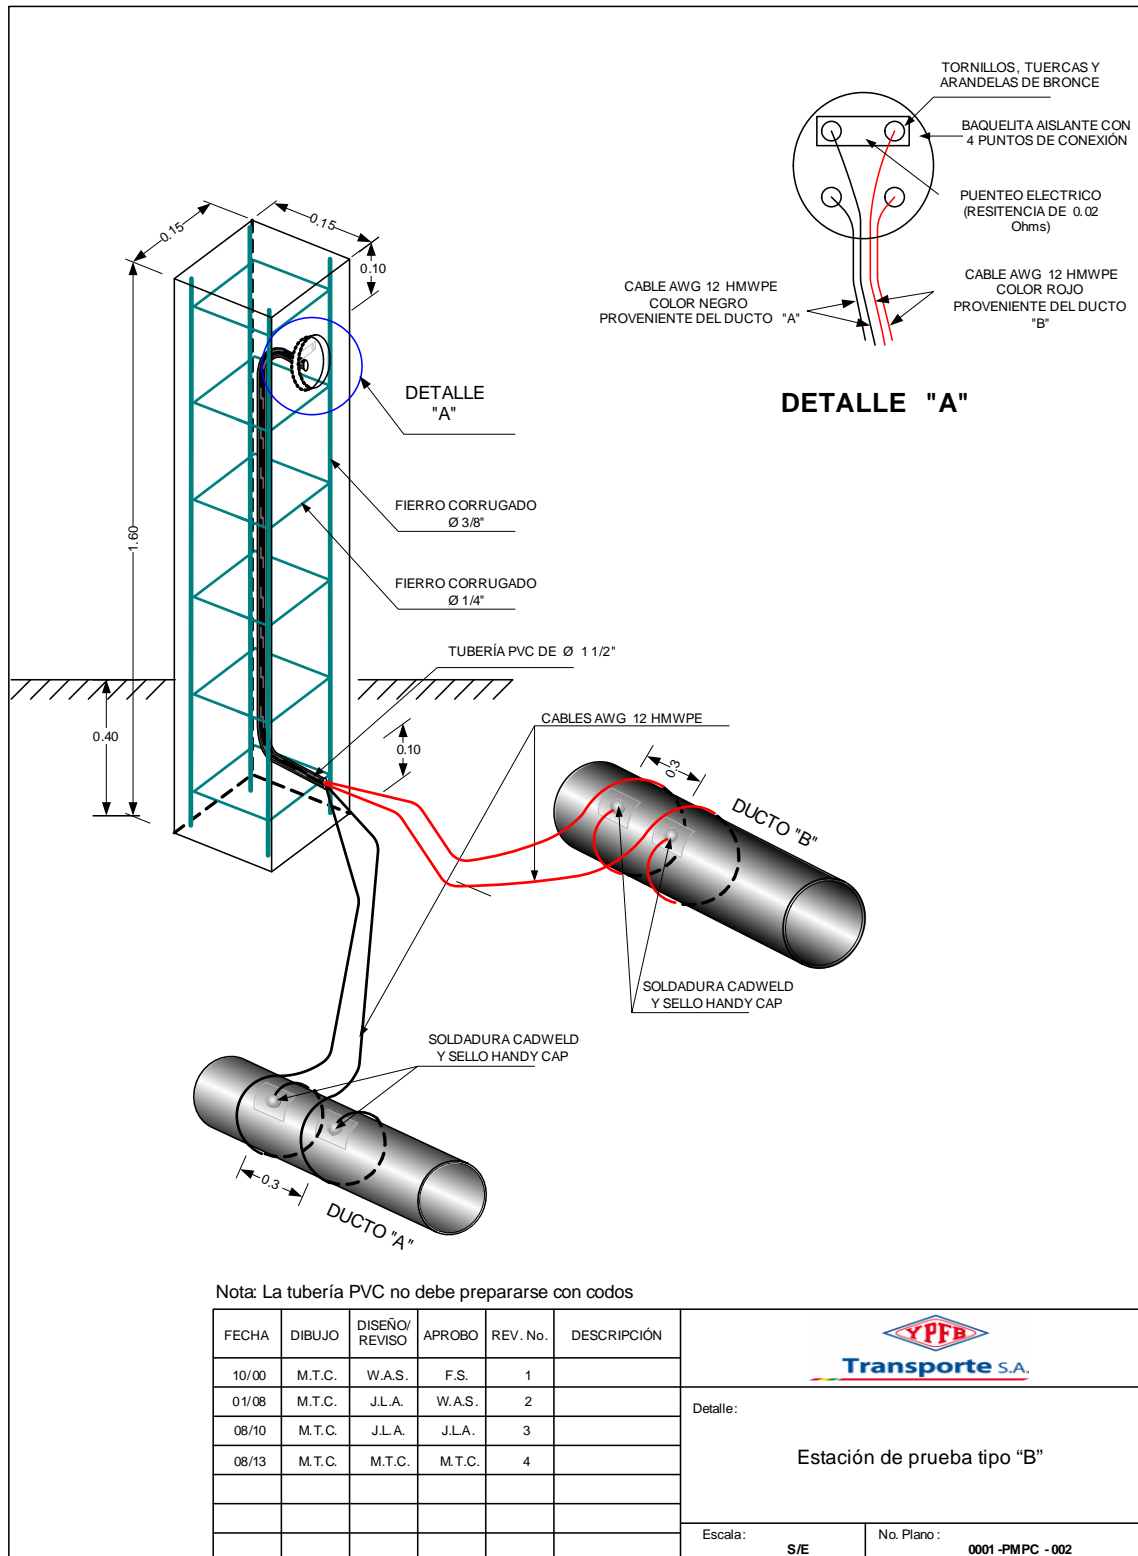




ANEXO 1

TIPOS DE TEST POINT

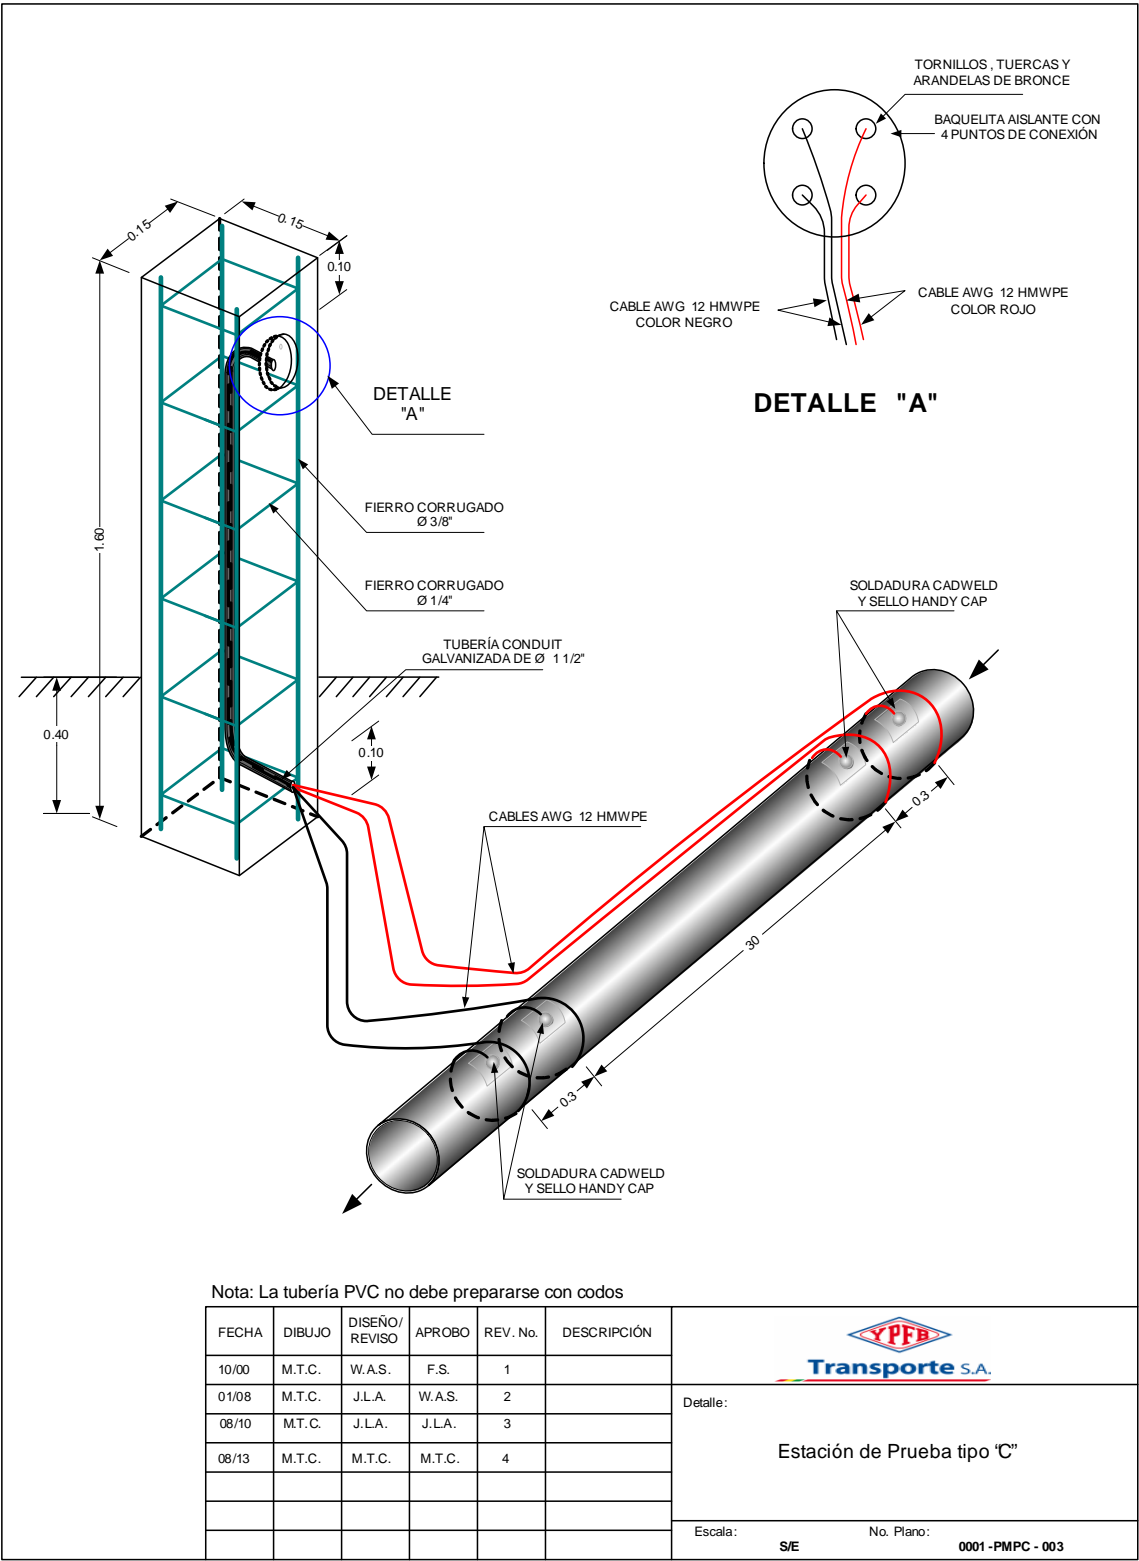




ANEXO 1
TIPOS DE TEST POINT

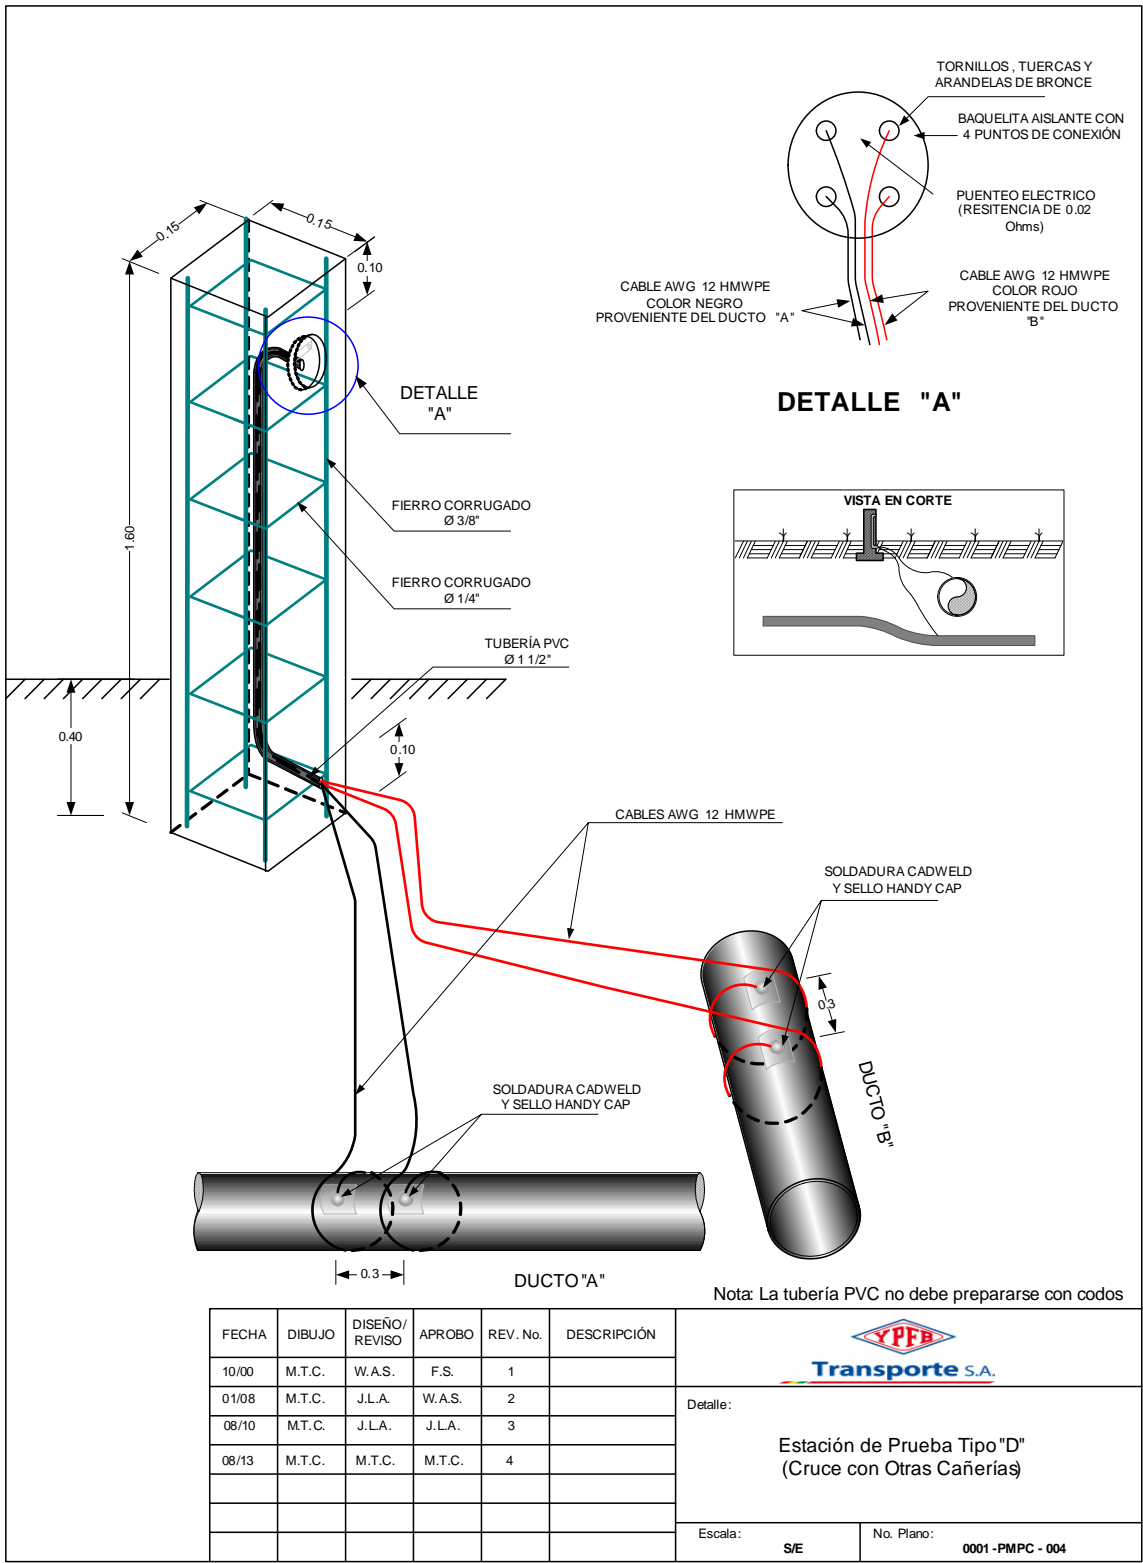



ANEXO 1
TIPOS DE TEST POINT

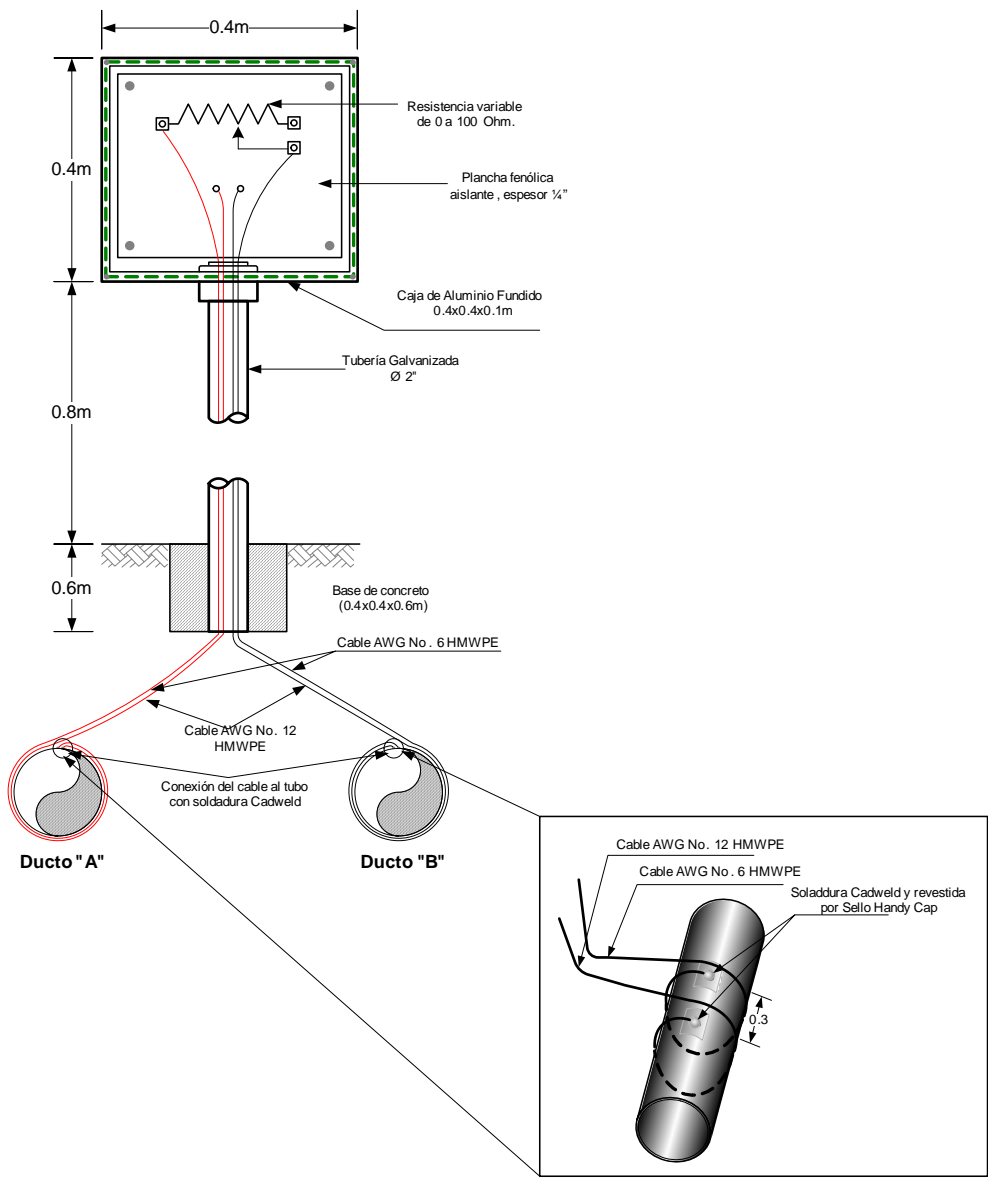


FECHA	DIBUJO	DISEÑO/ REVISO	APROBO	REV. No.	DESCRIPCIÓN
10/00	M.T.C.	W.A.S.	F.S.	1	
01/08	M.T.C.	J.L.A.	W.A.S.	2	
08/10	M.T.C.	J.L.A.	J.L.A.	3	
08/13	M.T.C.	M.T.C.	M.T.C.	4	

Detalle: Estación de Prueba tipo "E"	
Escala: S/E	No. Plano: 0001-PMPC - 005



ANEXO 1

TIPOS DE TEST POINT

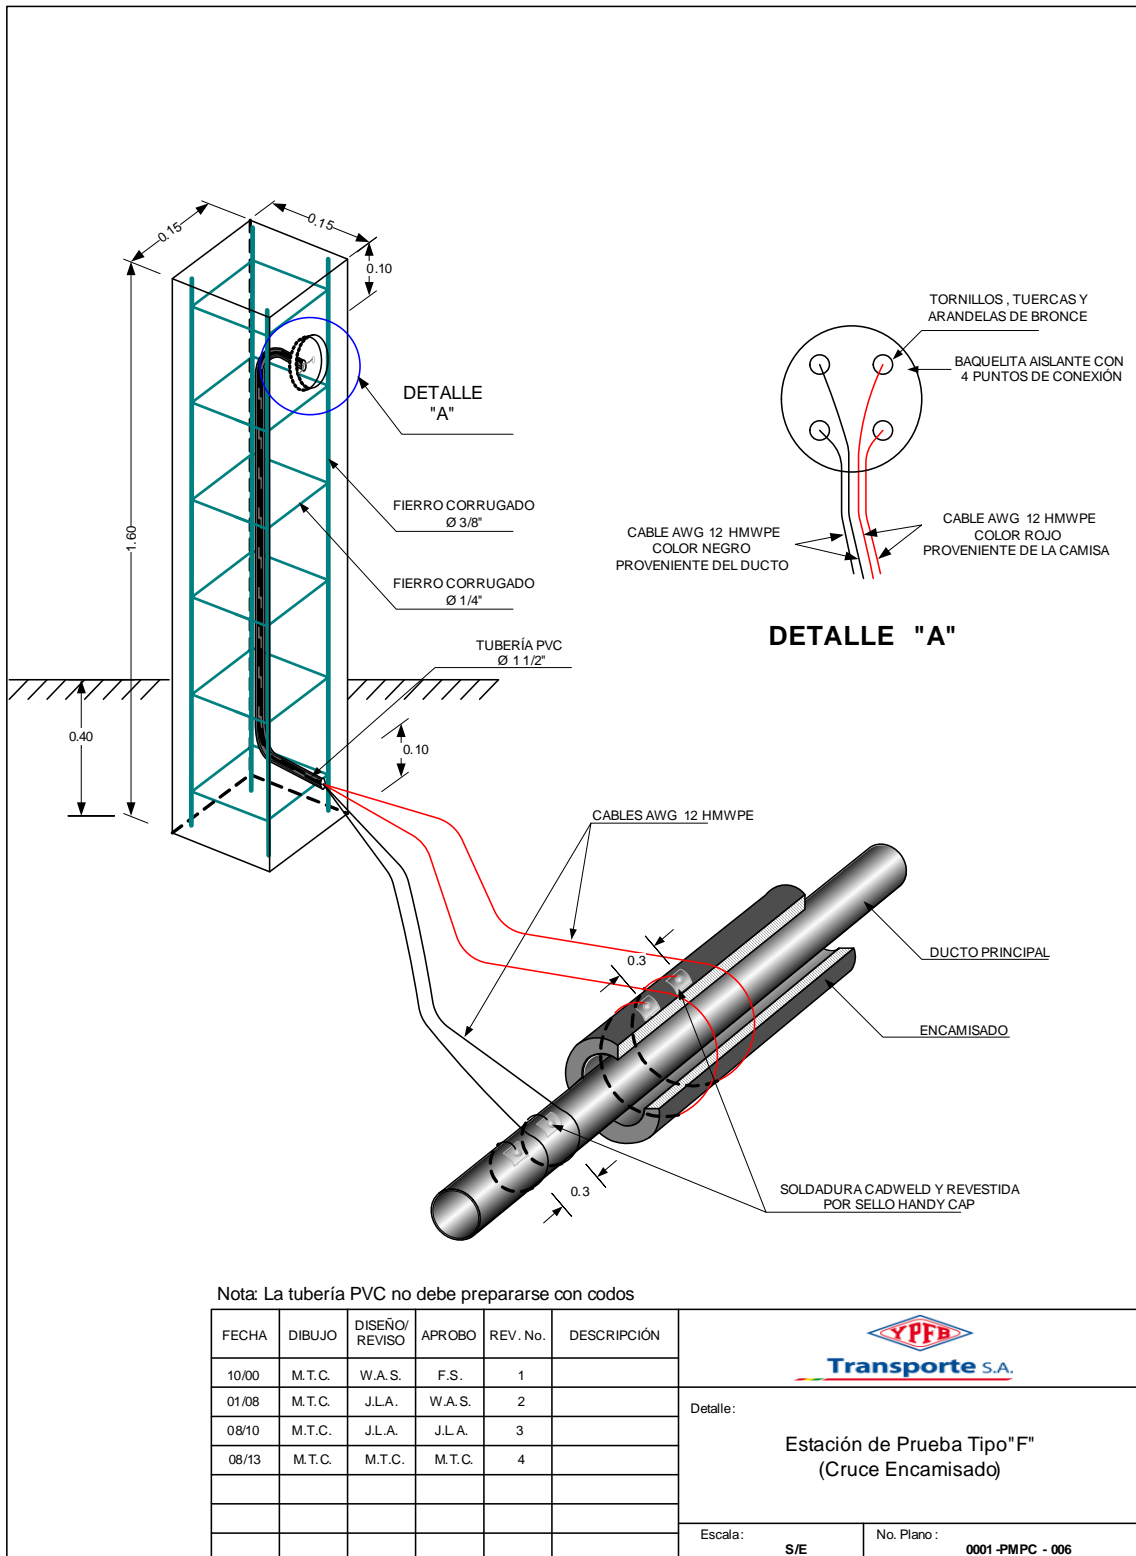


Rev. 0

Documento al que pertenece: ITM.021 Ingeniería para los Sistemas de Protección Catódica en Tuberías y Tanques

Página 6 de 9


ANEXO 1

TIPOS DE TEST POINT

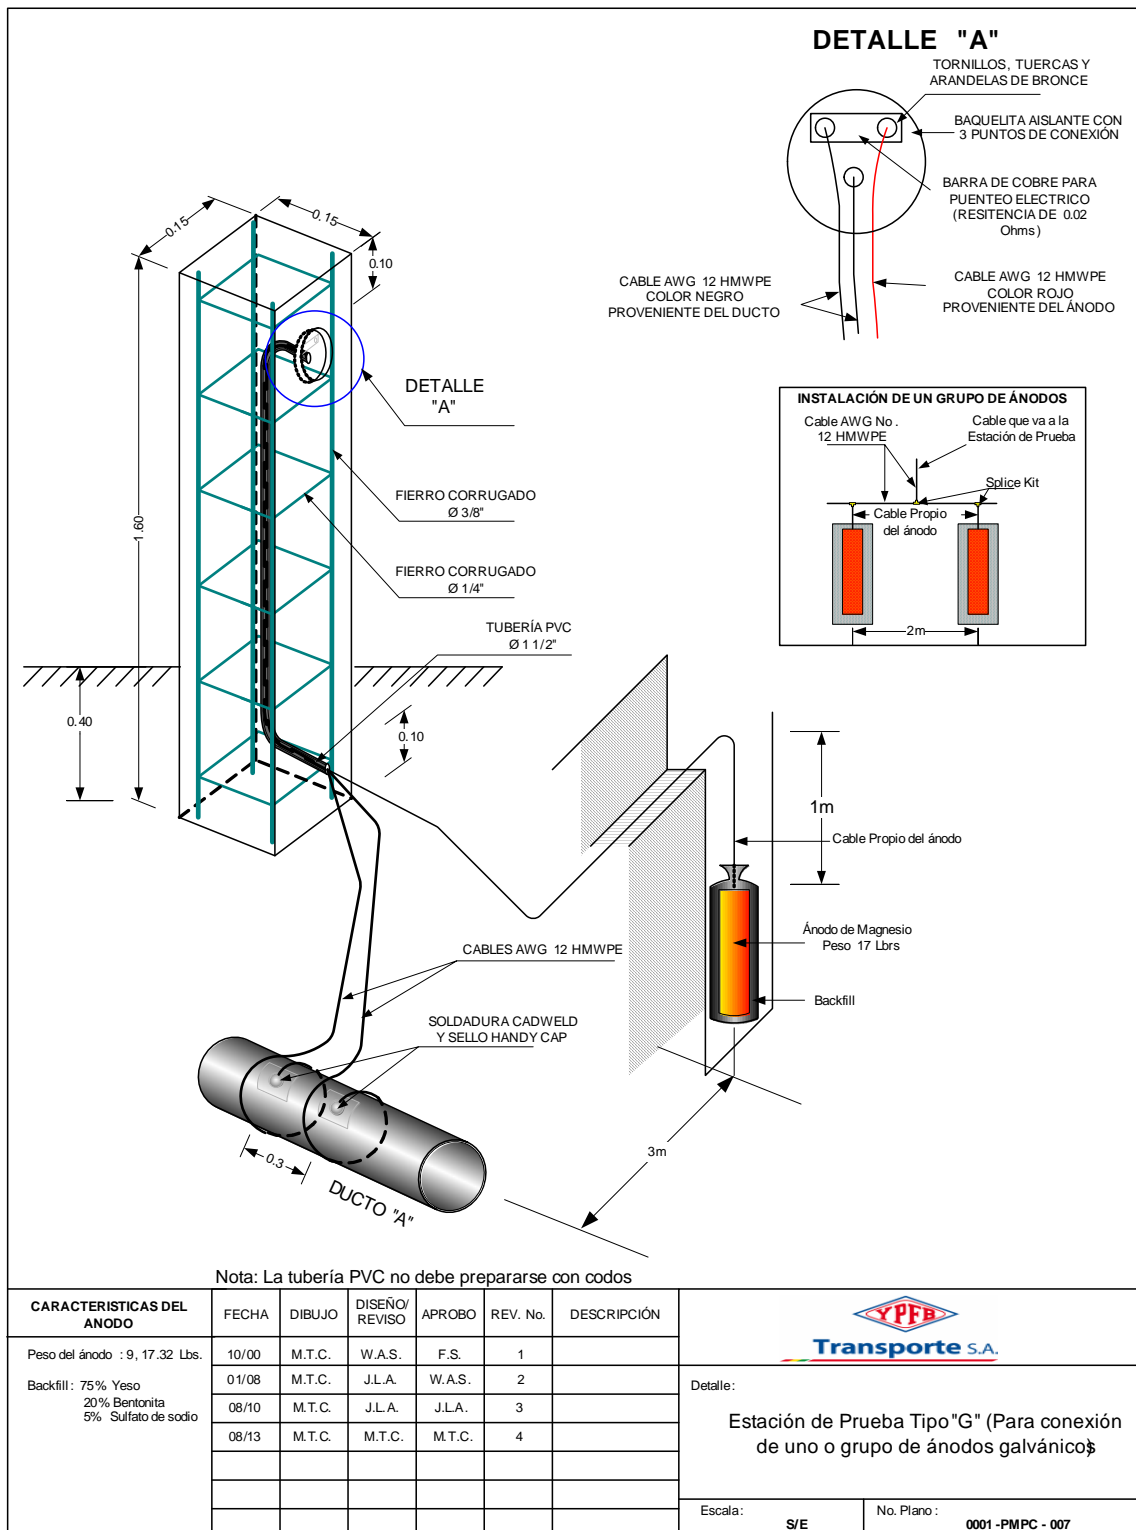



ANEXO 1
TIPOS DE TEST POINT

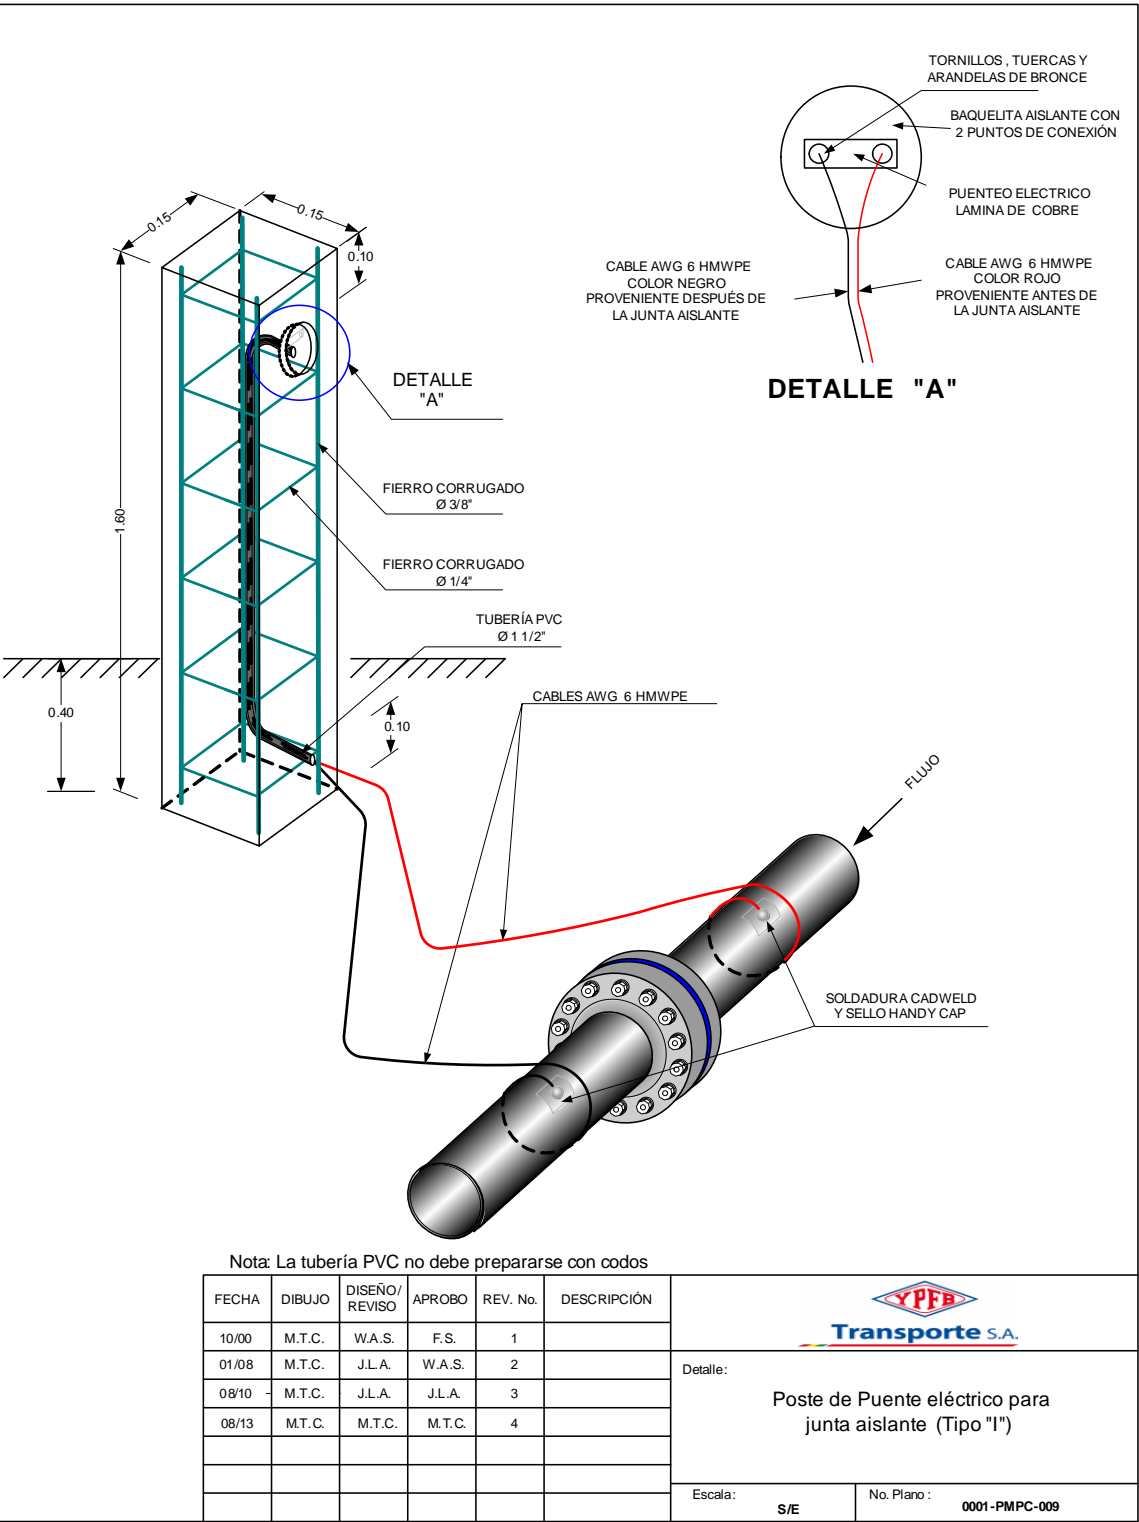



ANEXO 1
TIPOS DE TEST POINT

