
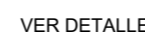


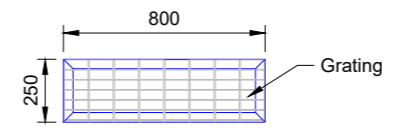

8

[VER DETALLE](#)

800

250

Grating



DETALLE #1
ESCALA 1:15



DETALLE #2
SIN ESCALA



VISTA EN PLANTA
ESCALA 1:20



CORTE C -
ESCALA 1:20



CORTE D - I
ESCALA 1:20



CORTE E -
ESCALA 1:20



DETALLE #3
ESCALA 1:10



NOTA.- LA PLANILLA ES SOLO PARA UNA PIEZA

NOTA: LA PLANILLA ES SOLO PARA UNA PIEZA

NOTA: LA PLANILLA ES SOLO PARA UNA PIEZA

[illegible][illegible]

A	<p>LADOS DEL ÁREA DE VACIADO COMO SE INDICA EN EL PLANO. COMO SUELO MEJORADO SE USO MATERIALES GRANULARES DESDE GW HASTA GP, CM O ARENAS LIMOSAS CON GRAVAS DESDE SP-SM HASTA SM. ESTA CAPADIZADA Y FUE DERIDAMENTE COMPACTADA AL 96% DE LA DENSIDAD MÁXIMA</p>	<p>REVISOR 2: Walter Escobar</p> <p>REVISOR 3: Felipe Zapata</p> <p>Ubicación: Colón, Bélgica (SGZ)</p>
---	---	---