


LISTA DE CORTE				
PZA.	TAM.	LONG.	EXT. 1	EXT. 2
<1>	2"	296	BISELADO	BISELADO
<2>	2"	750	BISELADO	BISELADO

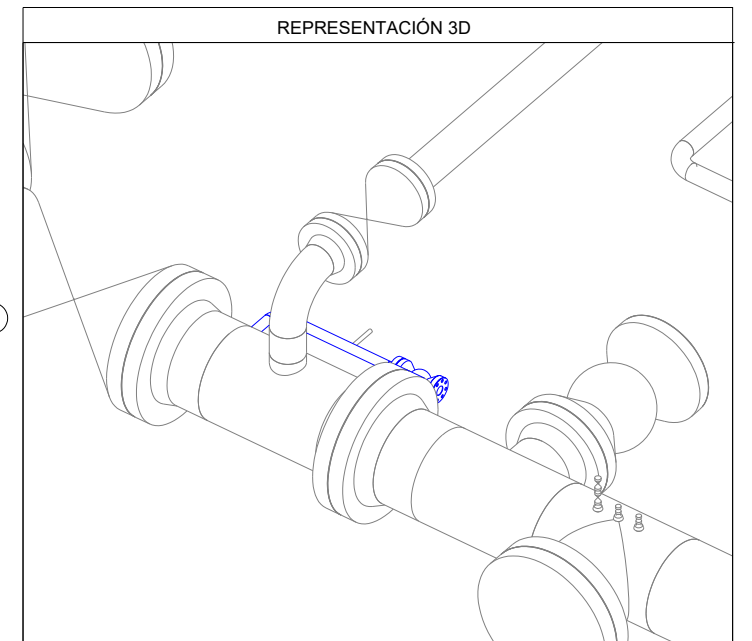

Formato Tabloide - YPFB TRANSPORTE S.A. Rev. 3