


LISTA DE CORTE				
PZA.	TAM.	LONG.	EXT. 1	EXT. 2
<1>	2"	6193	BISELADO	BISELADO
<2>	2"	1582	BISELADO	BISELADO
<3>	2"	449	BISELADO	BISELADO
<4>	2"	113	BISELADO	BISELADO
<5>	2"	100	BISELADO	BISELADO
<6>	2"	462	BISELADO	BISELADO

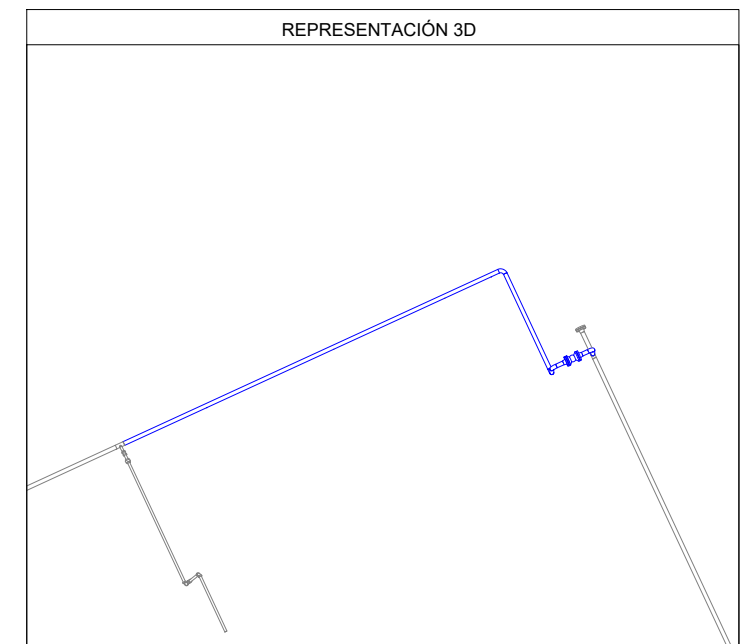

Formato Tabloide - VDEB TRANSPORTE S.A. Rev. 3