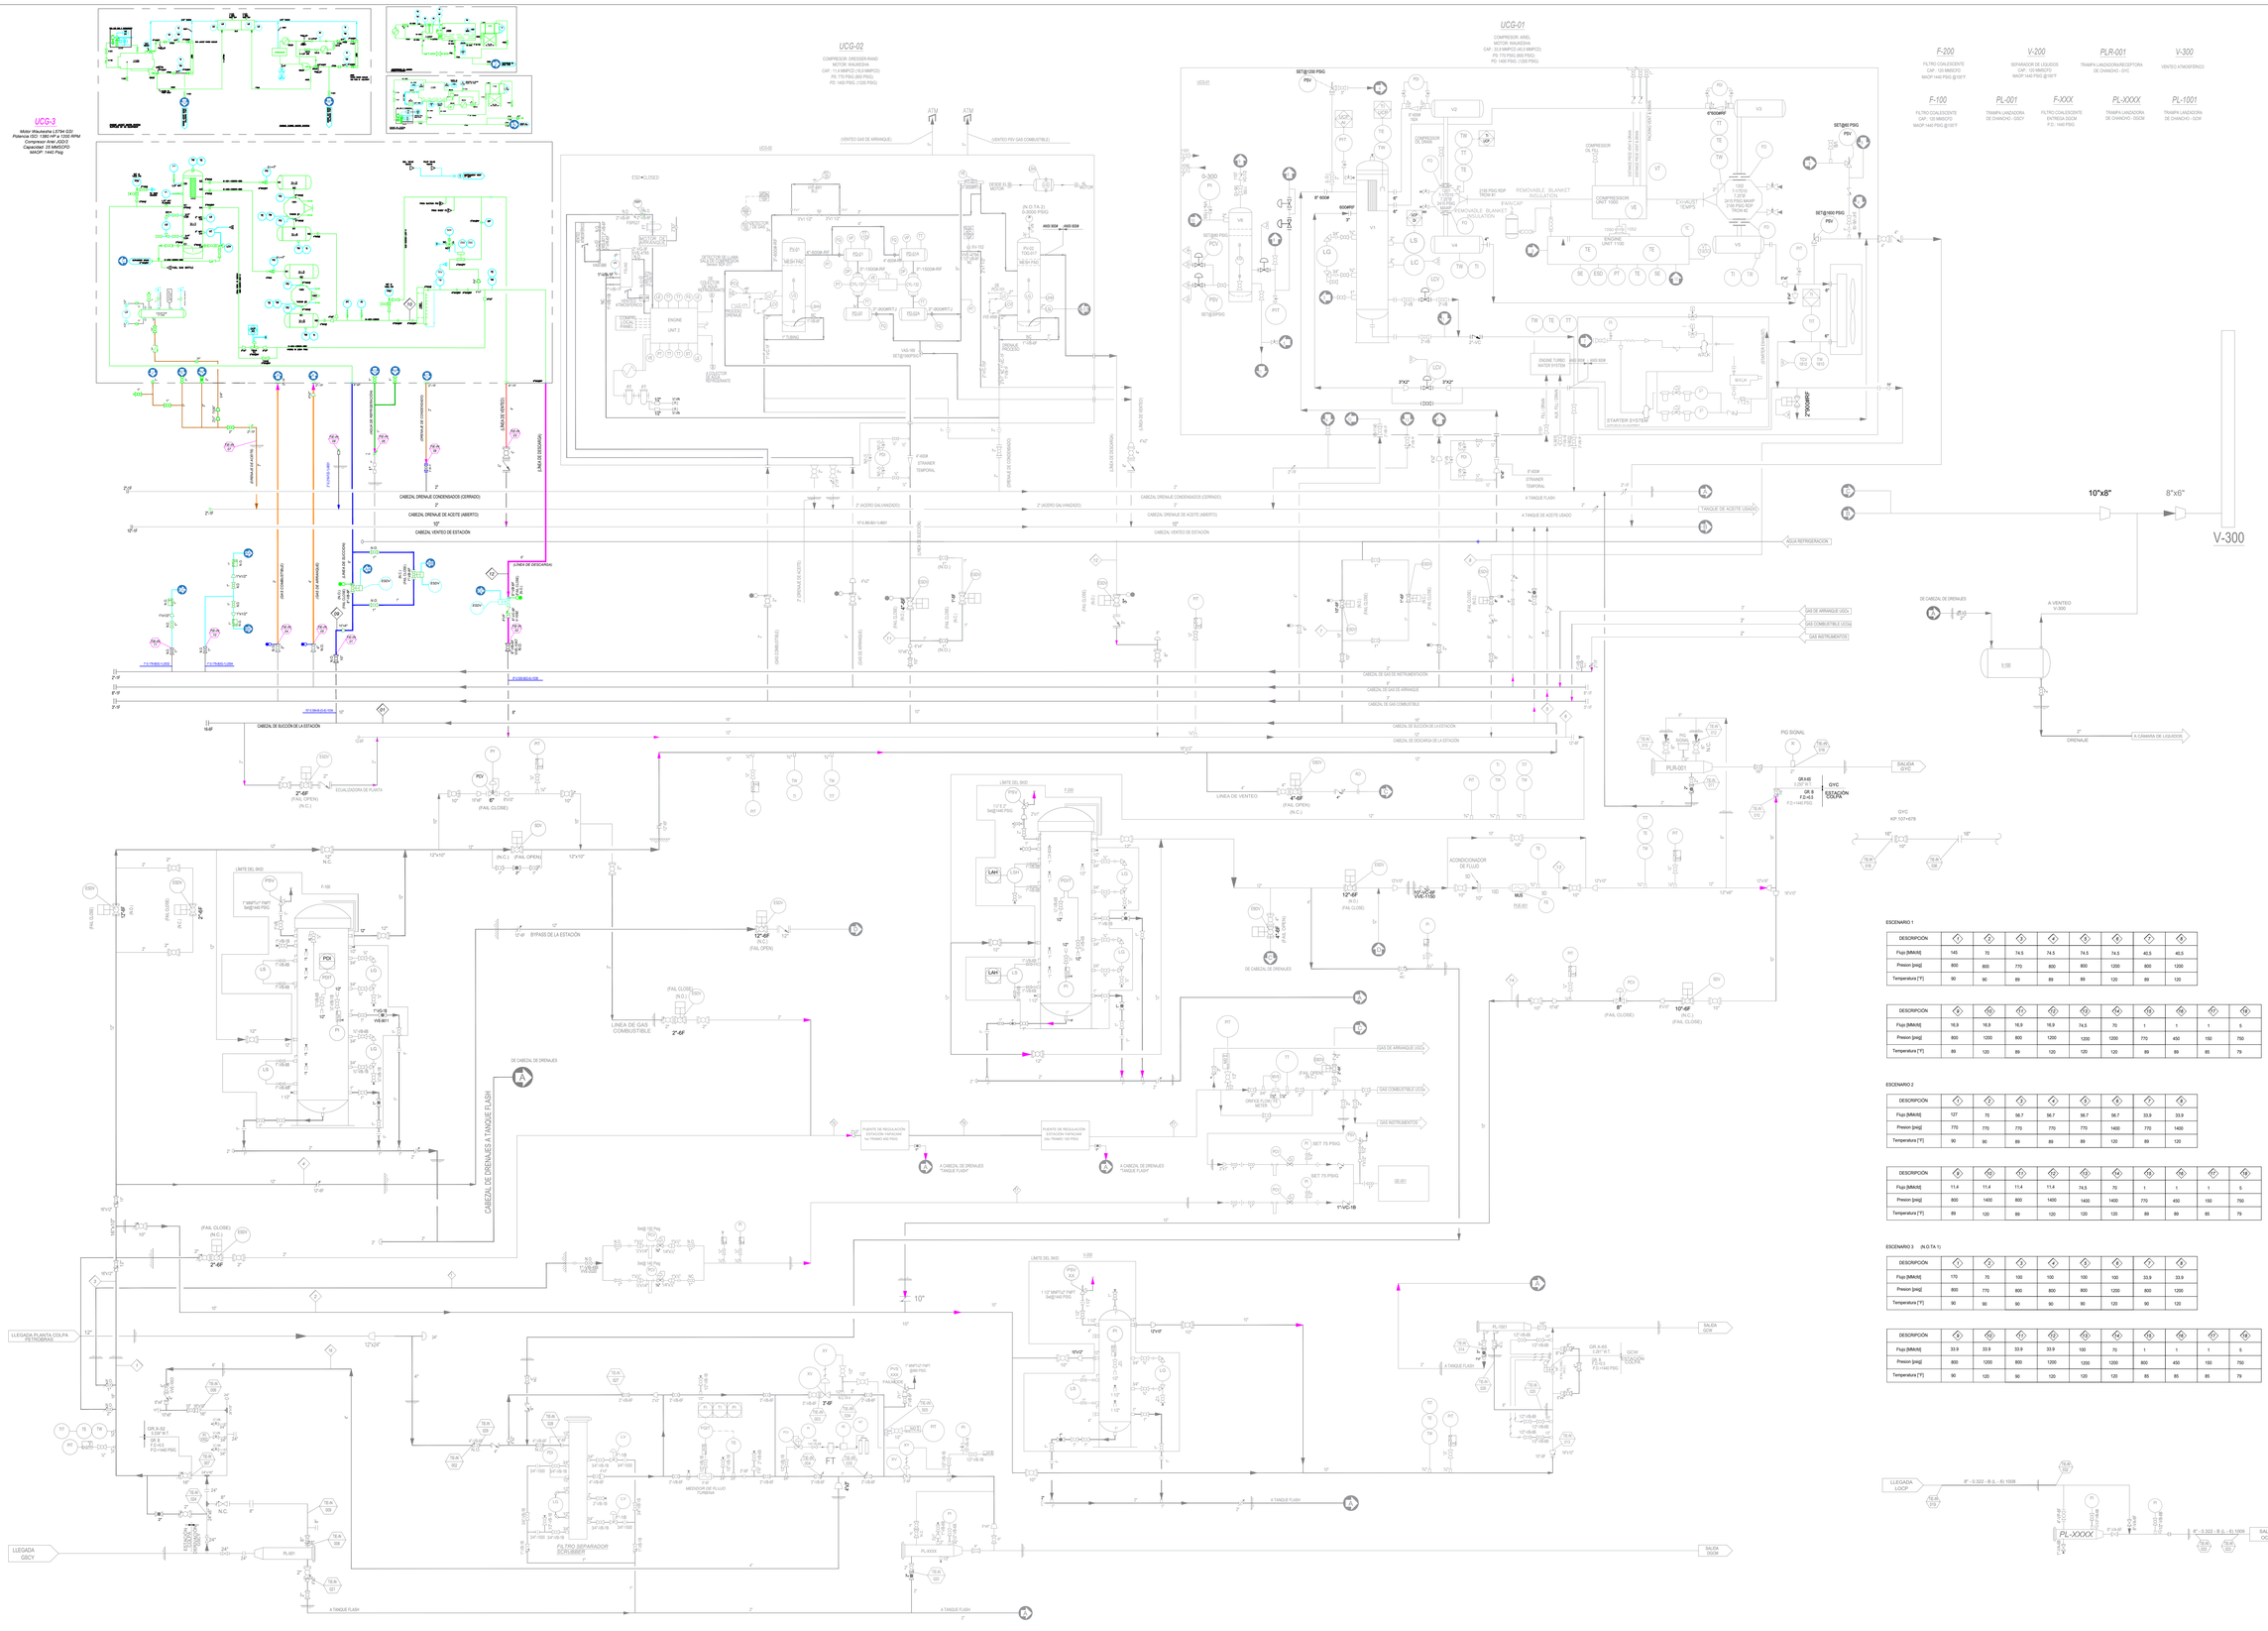
UCG-3
Motor Waukesha L7.04 GSI
Potencia ISO: 1380 HP a 1200 RPM
Compresor Ariel JGZ/2
Capacidad: 29 MMSCFD
MAOP: 1440 Psig
UCG-02
COMPRESOR: DRESSER-RAND
MOTOR: WAUKESHA
CAP.: 11.6 MMPCD (16.5 MMPCD)
PS: 770 PSIG (800 PSIG)
PD: 1400 PSIG (1200 PSIG)
UCG-01
COMPRESOR: ARIEL
MOTOR: WAUKESHA
CAP.: 33.8 MMPCD (40.5 MMPCD)
PS: 1100 PSIG (800 PSIG)
PD: 1440 PSIG (1200 PSIG)
F-200
FILTRO COALESCENTE
CAP.: 120 MMSCFD
MAOP:1440 PSIG @100°F
V-200
SEPARADOR DE LIQUIDOS
CAP.: 120 MMSCFD
MAOP:1440 PSIG @100°F
PLR-001
TRAMPA LANZADORA/RECEPTORA DE DIAMONCHO - DI'O
V-300
VENTEO ATMOSFÉRICO
F-100
FILTRO COALESCENTE
CAP.: 120 MMSCFD
MAOP:1440 PSIG @100°F
PL-001
TRAMPA LANZADORA DE DIAMONCHO - SSCY
F-XXX
FILTRO COALESCENTE ENTREGA DOCM
P.D.: 1440 PSIG
PL-XXXX
TRAMPA LANZADORA DE DIAMONCHO - DOCM
PL-1001
TRAMPA LANZADORA DE DIAMONCHO - DOR
SET@1200 PSIG
SET@1000 PSIG
SET@1600 PSIG
SET@1650 PSIG
SET@1695PSIG
SET@1695PSIG
SET@1695