


EQUIPO: V-09

N° DOCUMENTO: IT-V-09/04

REVISIÓN: 1	FECHA: 14/03/2019
-------------	-------------------

HOJAS: 01 DE 01

CABEZAL 01 (C-01)

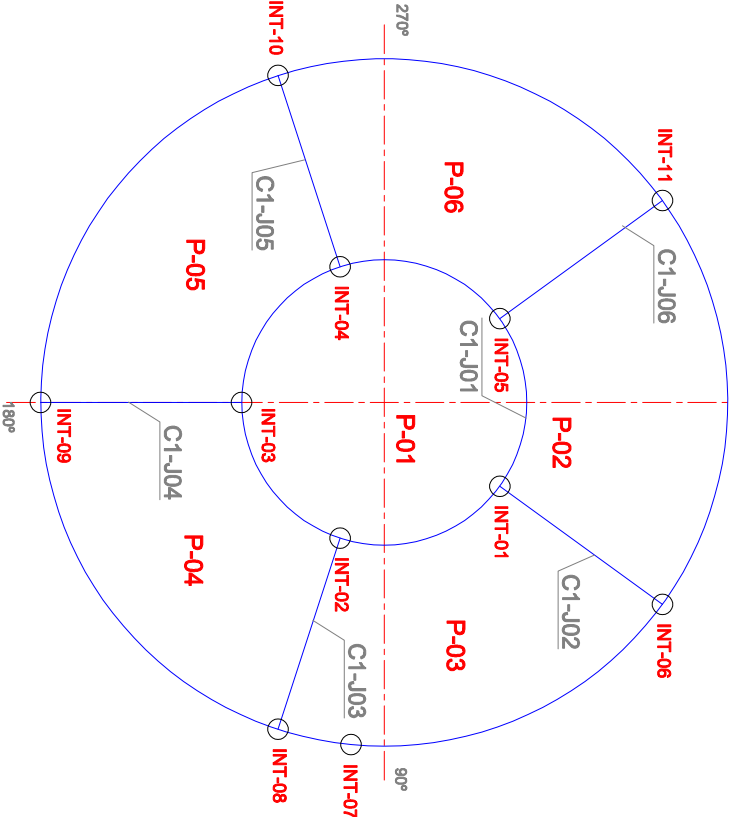

PROCEDIMIENTO: IPT-UT-11s REVISIÓN: 3

PROCEDIMIENTO: IPT-UT-11s REVISIÓN: 3

1. ACLARACIONES:

1.1. El PMI se realizará en los CMLs indicados en la tabla 1.

1.2. Los resultados obtenidos serán comparados con las especificaciones de los materiales:

- Planchas

1) SA-455-A

2) SA-612-A

TABLA 1									
IDENTIFICACIÓN		CONDICIÓN	SENTIDO		UBICACIÓN			DIMENSIÓN	
CUIL	SUPERFICIE	ELEMENTO	REFERENCIA INICIAL	REFERENCIA FINAL	NRO JUNTA	(A)	(B)	ANCHO	ALTO
V02017	EXTERNA	V-02	JC-02	JC-03	JC-02	230	500	50	50

