


# CÁMARA FIJA SONY SNC-VB642D

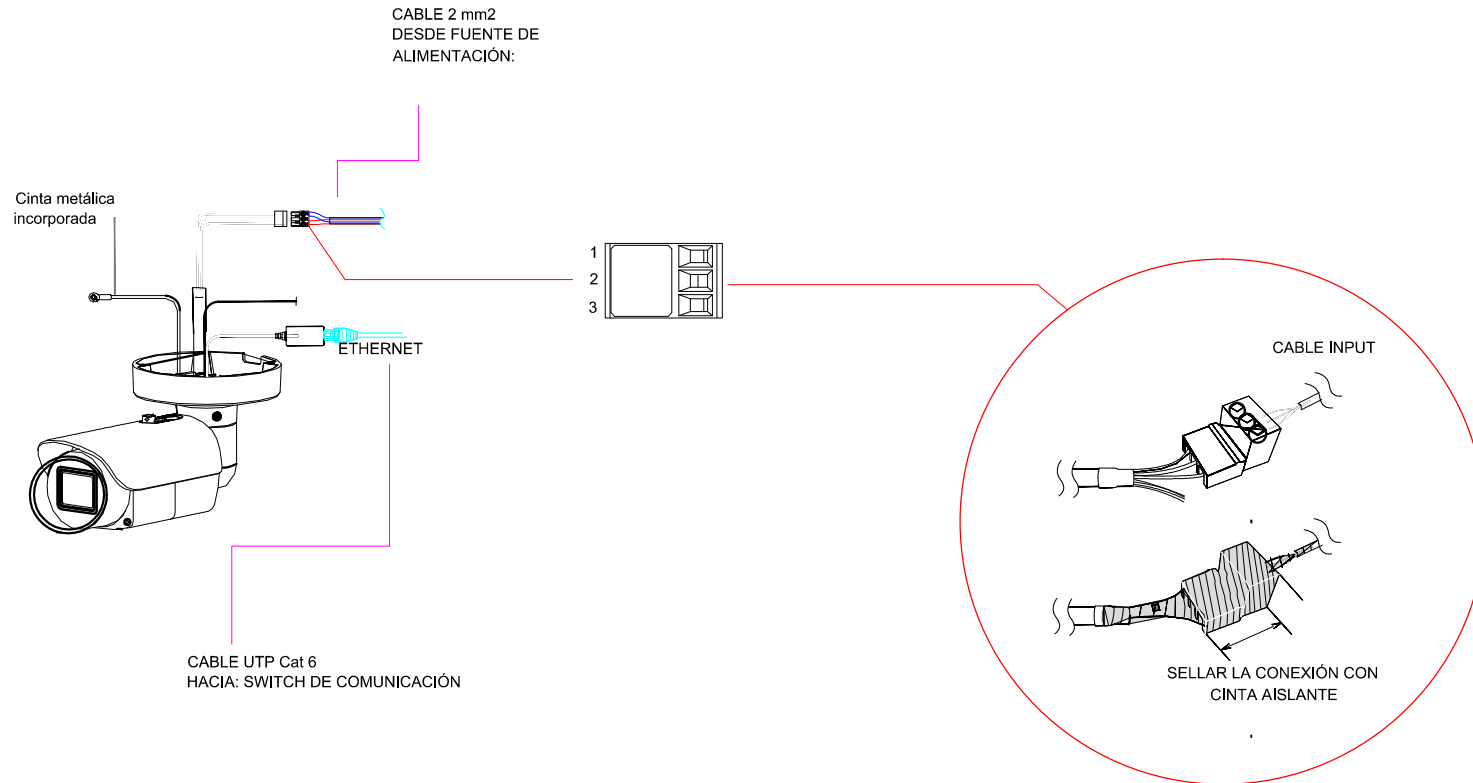

Calle Yapicuna N° 201 - Barrio Villa Mercedes  
Tel: 591-3-3577373  
Fax: 591-3-3546262  
Santa Cruz de la Sierra - Bolivia  
Página web: [www.bolpegas.com](http://www.bolpegas.com)  
Email: [bolpegas@enteinet.bo](mailto:bolpegas@enteinet.bo)

## YPFB TRANSPORTE S.A.

GERENTE DE PROY.: Roger Parra

REVISOR 1: Mario Kaune

REVISOR 2: Marcelo Canavire

REVISOR 3:

CONTRATISTA

GERENTE DE PROY.: Xavier Sejas

REVISOR 1: Bruno Gonzales

REVISOR 2: Andrea Carrillo

REVISOR 3: David Pinto



Transporte S.A.

27-Dic-17	R. Zarate	B. Rodriguez	B. Gonzales	X. Sejas	A	Para Aprobación	BOLPEGAS SRL
FECHA	DIBUJO	Calidad	Técnico	APROBO	REV.N°	DESCRIPCION	EMPRESA
		REVISOR				Ubicación: <b>Refineria Guillermo Elder Bell</b>	
						Etapas: <b>Diseño para construcción</b>	Código: <b>SC-E01-CO-00-03-07 de 11</b>
Proyecto:	<b>Ingeniería Básica y de Detalle Mejoras Operativas de Terminal Santa Cruz</b>					Escala:	<b>S/E</b>
Título del Plano:	<b>Diagrama de Conexionado Cámaras CCTV (Caseta de Control y Distribución Eléctrica)</b>					Formato:	<b>Carta : 216 mm x 279 mm</b>