


GABINETE DE COMUNICACIÓN
"CASETA DE CONTROL Y DISTRUBUCIÓN ELÉCTRICA"

DISPOSICION DE EQUIPOS - GABINETE DE 15U
"VISTA FRONTAL"

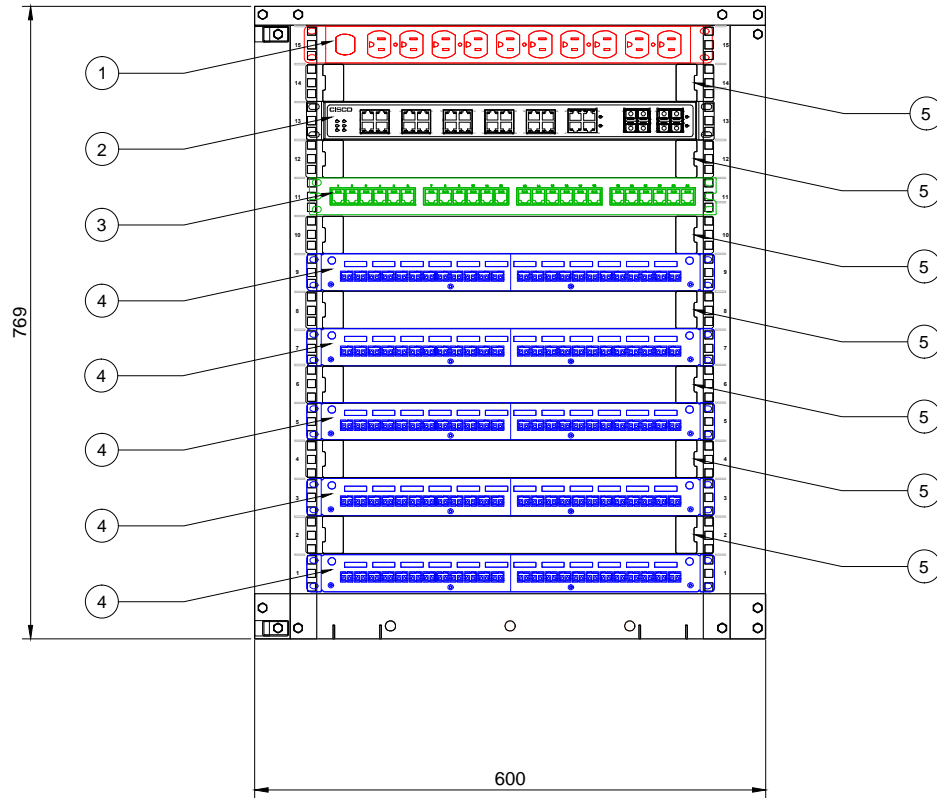

LISTA DE EQUIPOS

ITEM	DESCRIPCION	UNID.	CANT.
1	PDU DE 19" DE 1U-RACK	PZA.	1
2	SWITCH DE COMUNICACION CISCO, ALIMENTACION DE 220 AC DE 1U-RACK	PZA.	1
3	PATCH PANEL 24 PUERTOS ETHERNET DE 1U-RACK	PZA.	1
4	PATCH PANEL 24 PUERTOS DE FIBRA OPTICA DE 1U-RACK	PZA.	5
5	ORGANIZADOR DE CABLE HORIZONTAL CERRADO 1U-RACK	PZA.	7
6			
7			
8			



Calle Yapicuaña N° 201 - Barrio Villa Mercedes
Tel: 591-3-3577373
Fax: 591-3-3546262
Santa Cruz de la Sierra - Bolivia
Página web: www.bolpegas.com
Email: bolpegas@entelnet.bo

NOTAS:

- PARA MAYOR DETALLE DEL GABINETE DE COMUNICACION VER EL DOCUMENTO "HOJA DE DATOS GABINETE DE COMUNICACION SC-E01-CO-00-HD-06".
- TODAS LAS ACOTACIONES SE ENCUENTRAN EN MILIMETROS SALVO SE INDIQUE LO CONTRARIO.

YPFB TRANSPORTE S.A.

GERENTE DE PROY.: Roger Parra
REVISOR 1: Mario Kaune
REVISOR 2: Marcelo Canavire
REVISOR 3:

CONTRATISTA

GERENTE DE PROY.: Xavier Sejas
REVISOR 1: Bruno Gonzales
REVISOR 2: Andrea Carrillo
REVISOR 3: David Pinto

27-Dic-17	R. Zarate	B. Rodriguez	B. Gonzales	X. Sejas	A	Para Aprobación	BOLPEGAS SRL
FECHA	DIBUJO	Calidad REVISOR	Técnico REVISOR	APROBO	REV.N°	DESCRIPCION	EMPRESA
						Ubicación: Terminal Santa Cruz	
Proyecto: Ingeniería Básica y de Detalle Mejoras Operativas de Terminal Santa Cruz						Escala: 1:8	Código: SC-E01-CO-00-06-01 de 11
Titulo del Plano: Layout de Gabinete de Comunicación (Caseta de Control y Distribución Eléctrica)						Formato: A3 : 297 mm x 420 mm	